

UPPSETNING Á YLEININGUM

1. Undirbúningur:

- Þakflötur mældur upp. Grunnlína snúruð og önnur lína hornrétt á hana. (ath. reglu um réttthyrnda þríhyrninga t.d. 3-4-5, 6-8-10).
- Fyrsta eining sem á að nota er tekin úr bretti og sett á bókka þannig að bárunar snúi upp.
- Yfirborð bókka þarf að vera slétt og hreint þannig að neðri brún eirningar rispist ekki.
- Veggflötur er mældur upp. Lárétt lína er tekin fyrir neðstu brún eininga, merkt upp á burðarvirki.
- Liggjandi veggeiningum er ræðað neðan frá og upp.
- Fylgjast skal með því að langskeyti falli sem best að innanverðu og að þéttlistar gægist hvergi út.

2. Vinna við einingu fyrir hífingu:

- Þéttiefni er sett í nót á einingum þar sem þéttlistar er ekki við komið.
- Þéttlistinn er límdur undir hábáruna á efra byrðinu þannig að hann lendi á til þess gerðu úrtaki í sköruninni.
- Einnig er hægt að líma borðann ofan á hábáru fyrir plötunnar, í fyrirgreint úrtak, en þá er meiri hætt á að skörunarbára efri einingarinnar rekist í listann og hann verði fyrir hnjaski.
- Ef um er að ræða enda að mæni þá þarf að beygja upp lágbáruna með til þess gerðu klaufjárn.
- Klippa þarf af yfirlöppun sbr. skýringarmyndir til hliðar.

3. Undirbúningur á burðarvirki fyrir hífingu.

- Innri áfellum er komið fyrir.
- Um er að ræða slétta vinkla við þakbrúnir og gafla og slétta renninga á samskeytalangband ef þannig háttar.
- Ef langband er í mæni þá kemur áfella á það annars draghnoðast innri kjölur eftirá, þá þarf að setja áfella ofaná burðarramma.
- Kíttistaumur komi á allar innri áfellur sem eining sest á.
- **Áriðandi er að kíttistaumur sé nógu þykkur til að fylla alveg á milli einingar og áfelli.** ATH. Láréttir bitar yfir og undir gluggum/hurðum eru staðsettir eftir ásetningu veggeininga.

4. Hífing á einingu.

- Hífingarklemmur eru settar á eininguna eða notaðar sogskálar.
- Staðsetning þeirra þarf að taka mið af langböndum og þakhalla.
- Alltaf eru notaðar tvær klemmur.
- Tvö augu eru á klemmunum fyrir lása eða bönd, annarsvegar fyrir þakhífingar, hinsvegar fyrir vegghífingar.
- Kranakeðjum(-stroffum) er krækt í klemmur.
- Gott er að setja bönd í a.m.k. aðra klemmuna til að halda við eininguna í hífingunni.
- Einingin er hífð upp og staðsett skv. útmælingu í lið 1. og fest tryggilega.
- Næstu einingar eru hífðar á sinn stað eftir undirbúningu skv. lið 2.
- Gott er að tylla einingu með einni skrófu í neðsta langband.

5. Afrétting á einingum.

- **Mikilvægt er að passa að einingarnar klæði sama mál í báða enda.**
- Hver eining klæðir c.a 1000 mm fyrir SF-105 og c.a 1002 mm fyrir ST-173
- Viðbúid er að þrýsta þurfi einingum saman þegar þær eru lagðar niður

6. Skrófun eininga.

- Bora skal fyrir skrófu í ytra stál eininga með 7mm bor og hreinsa allt svarf eftir borun.
- Vanda skal til skrófunar þannig að ekki dældist undan skrófu/skinnu
- Hreinsa vandlega allt svarf eftir borun

Mikilvægt er að verklýsinga sé fylgt eftir þannig að árangur verði sem bestur.


Til fróðleiks:

Varðandi mönnum verksins er algengt að 2-3 menn séu niðri og 3-4 í uppsetningu eininga, fleiri í stórum verkum. Toppar í skrófvélar eru 10 mm eða 3/8".

Litur	Úti	Inni
Þak	Grásilfur RAL 9007	Hvítur RAL 9002
Veggir	Grásilfur RAL 9007	Hvítur RAL 9002


Við langhliðar

Til að auðvela uppsetningu þakeininga þarf að setja stoppara á kantbandið sem passar að þakeining haldist á sínum stað og að útafstaða verði rétt. ATH. Passa þarf að koma fyrir þéttiefni milli innri áfelli og stoppara X= sjá í rennudeili

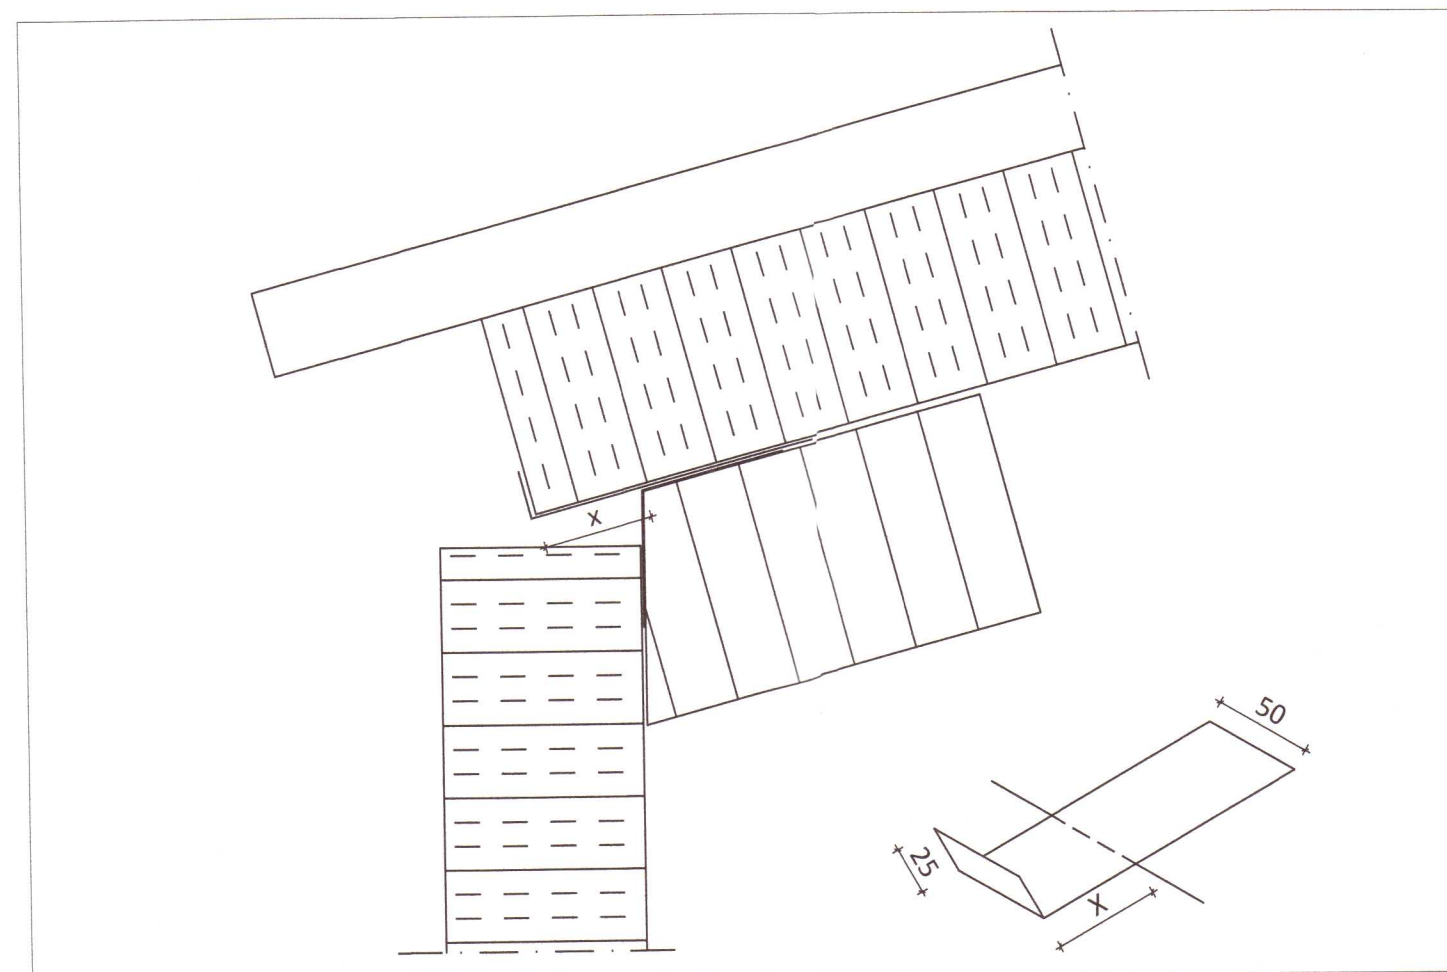


Við mæni

Klippa þarf úr yfirlöppun meðfram þéttlistar og 100 mm niðureftir einingu. Þetta er einungis gert við mæni og þakglugga til að báruþéttlisti nái að þétta (tengjast þéttlistar).

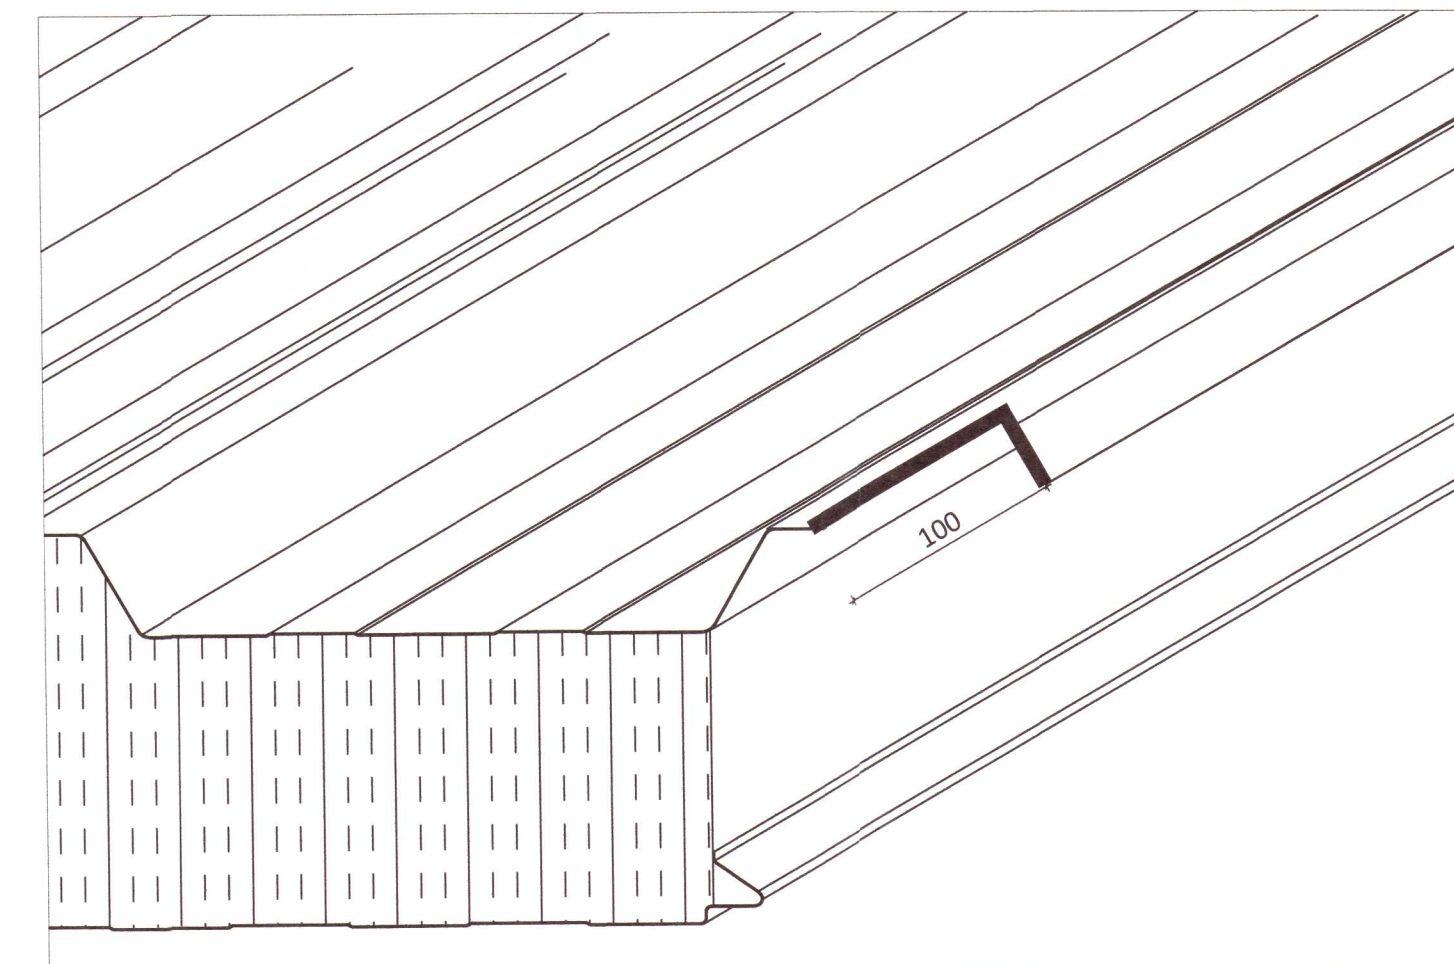

Almennar skýringar


ST-173 Yleiningar á þak

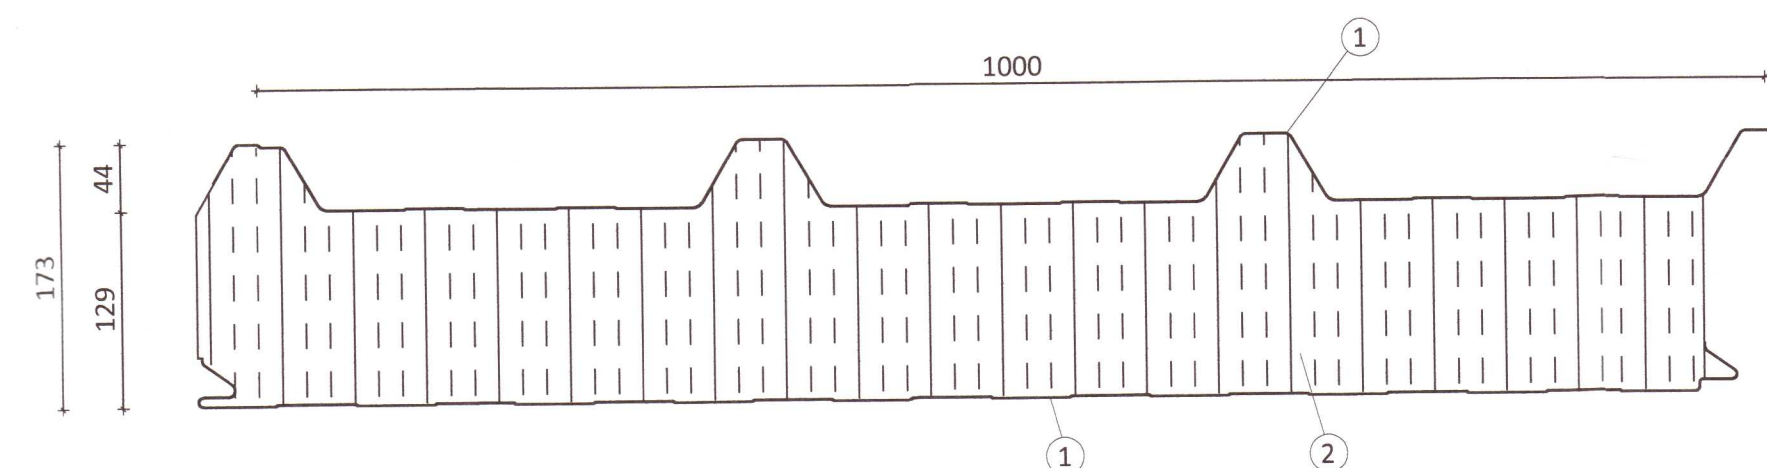

- ① 0,6 mm stálplötur með 0,05mm plexipolyesterhúð
 - ② Steinullareinangrun
- Kólnunartala fyrir einingu 0,28 W/m² °C

Almennar skýringar

SF-105 Yleiningar fyrir útveggi og EI60 milliveggi

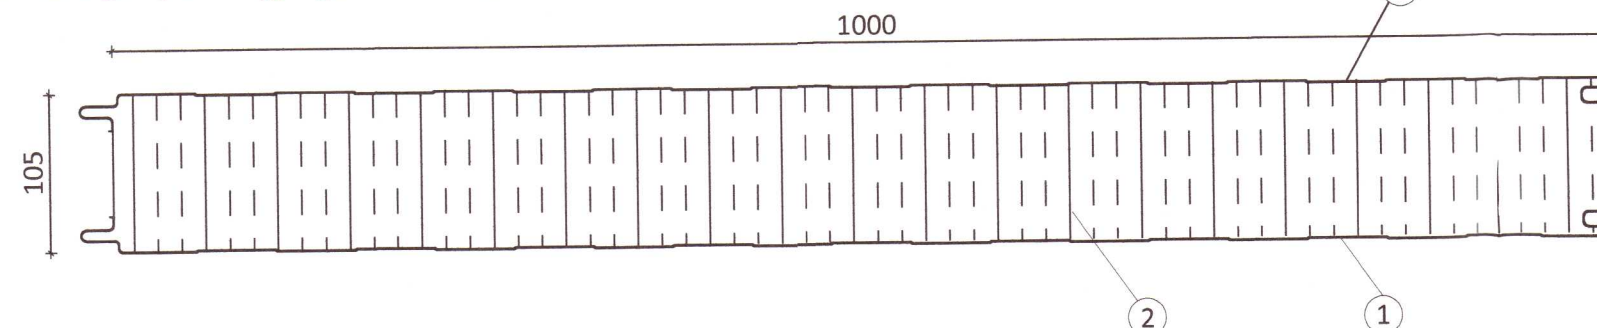

- ① 0,6 mm stálplötur með 0,05mm plexipolyesterhúð
 - ② Steinullareinangrun
- Kólnunartala fyrir einingu 0,36 W/m² °C

Númeraðar skýringar fyrir deili ná til þeirra efnisbátta sem **Limtré Virnet ehf.** leggur til nema að annað sé tekið fram.



20201431

P. L. P. 16/620

Öll afnot og afritun tekið á höndum höfundar. Öll réttindi eru höfð.

Útg. Dags. Breyting Br. af



Heiti verks

Skógarnes lóð 2
Yleiningar á þak og vegg

Heiti tekið

Skýringar

Teiknað af:	Mælikvarði:	Verknumur:
HK		DL19 063

Yfirfarið af:	Dagsetning:	Útgáfa nr.:	Nr. tekið
BI			

Það hlutur af: Bjarni Ingibergsson byggingatæknifræðingur Kt. 030861-2729

400

Aritun höfundar

P. L. P. 16/620

401-skógarnes.dwg Blaðstærð A1