

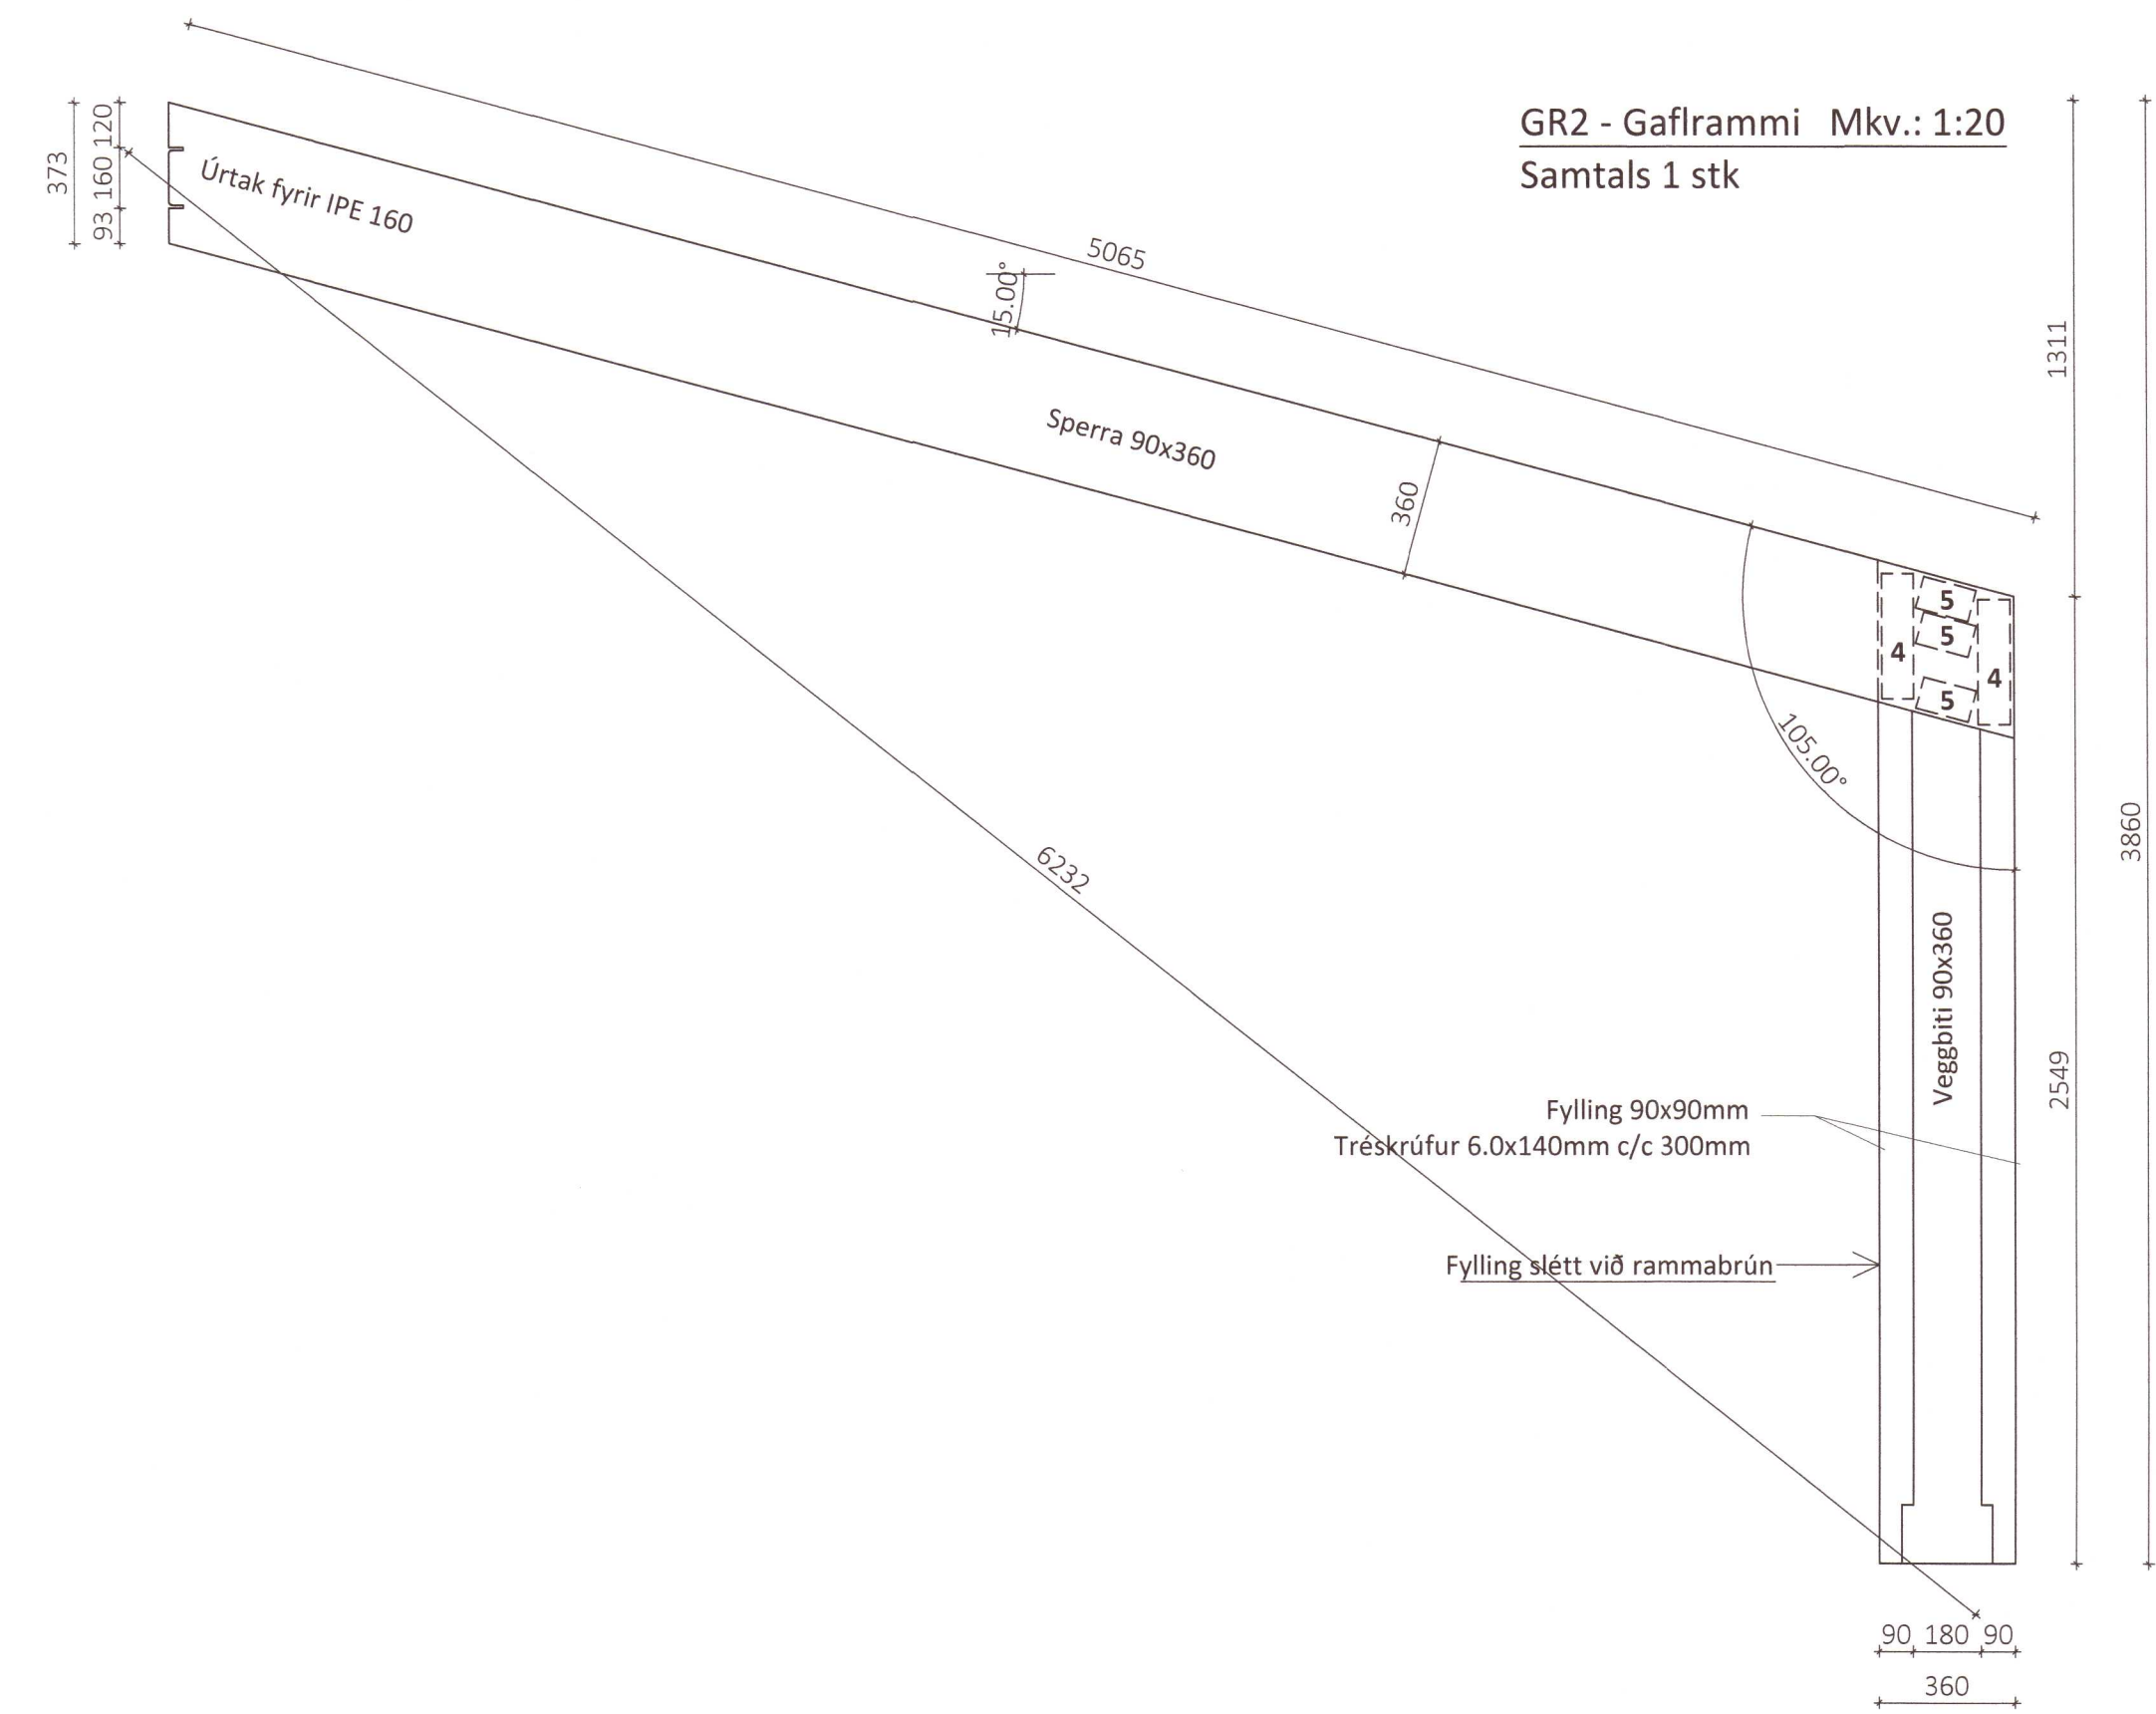



Teikningaskrá - aðalteikningar				L216000
Nr.	Heiti	Kvarði	Útgáfud.	
A-19-01	Aðalteikning	1/100/900	23.10.2019	
A-19-SK	Aðalteikning		23.10.2019	
Áritun hönnuðs/áritaðs				Dags. áritunar
<i>S. Ingibergsson</i>				16/6/20

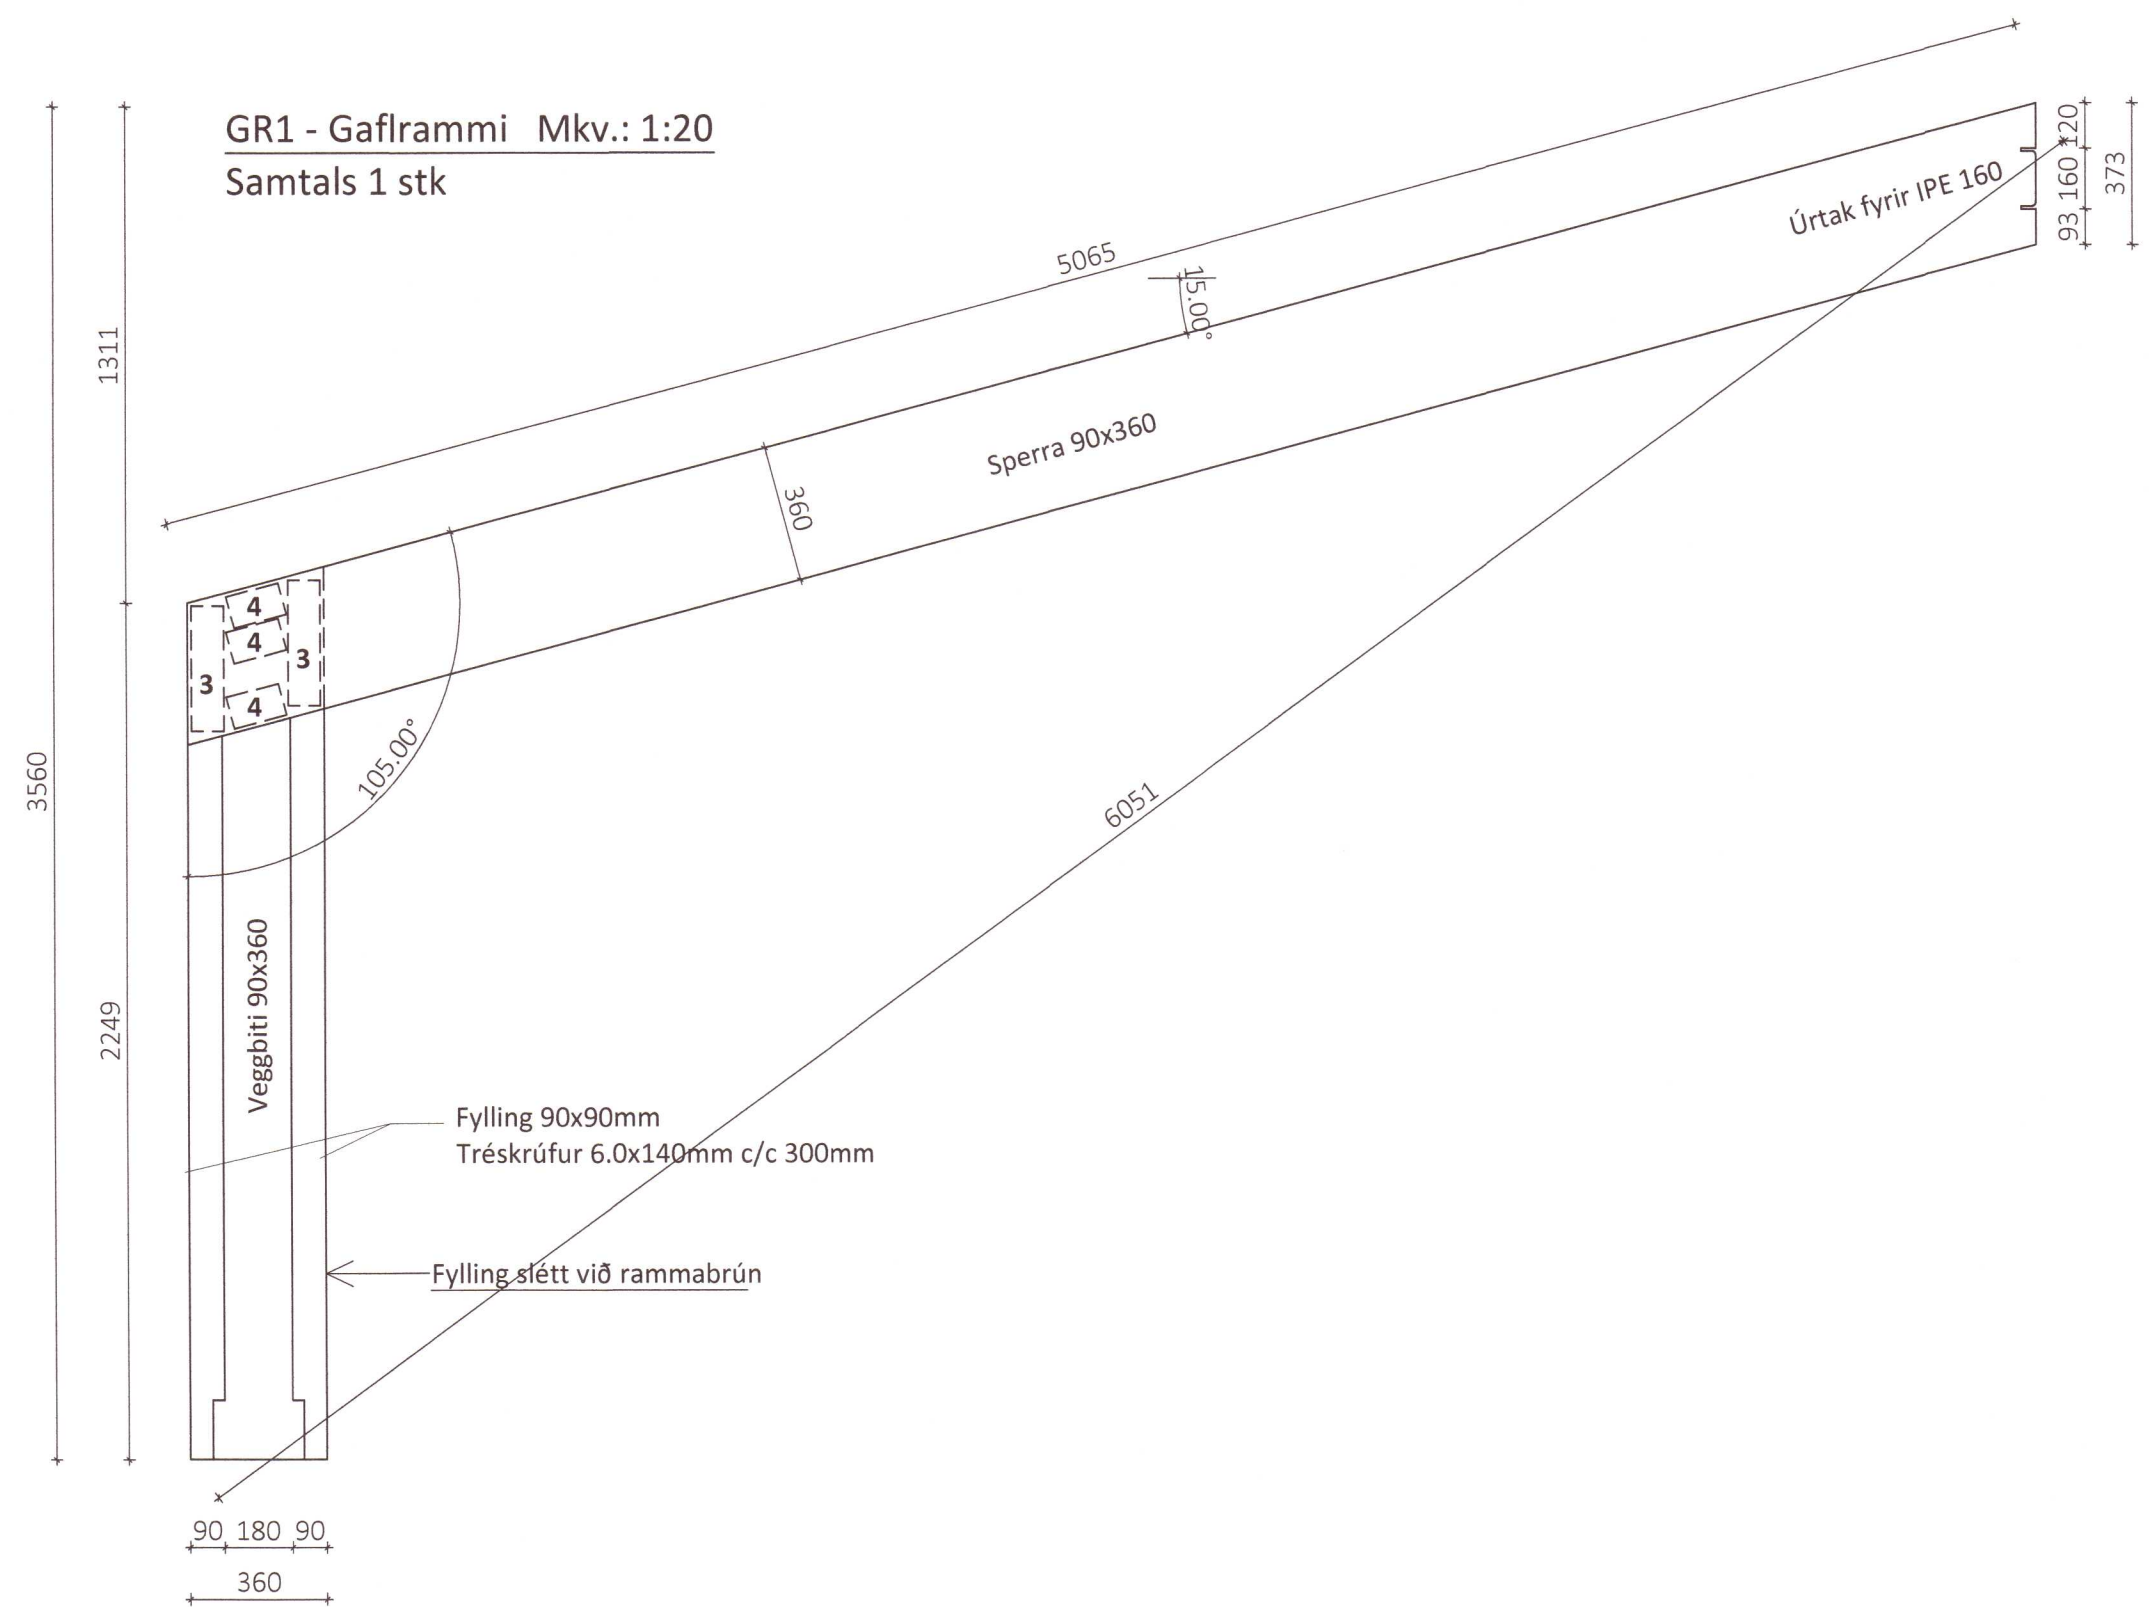


GR1 - fylling 90x90 Mkv 1:20
Samtals 1+1 stk

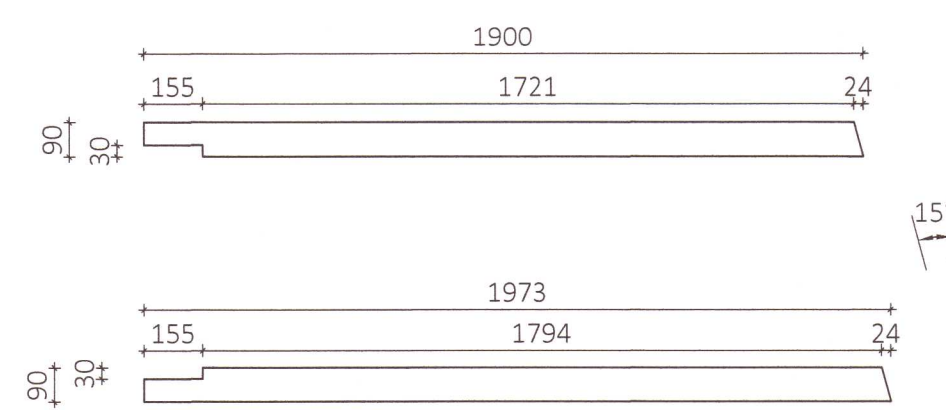


GR1 - Veggbitar 90x360 Mkv 1:20
Samtals 1 stk

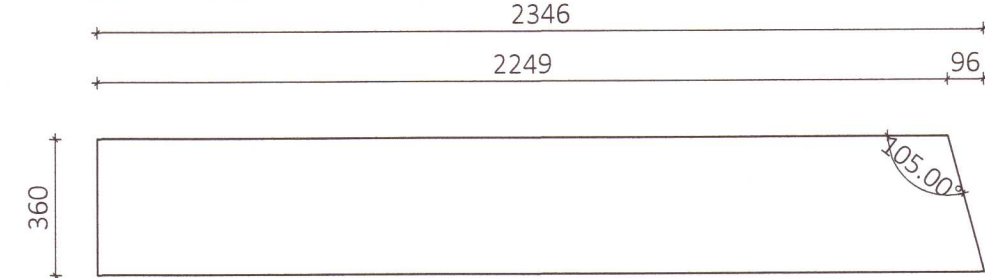


GR2 - Veggbitar 90x360 Mkv 1:20
Samtals 1 stk

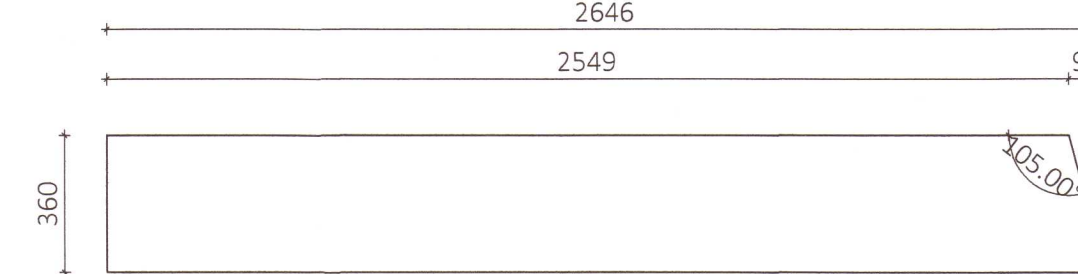

GR2 - fylling 90x90 Mkv 1:20
Samtals 1+1 stk

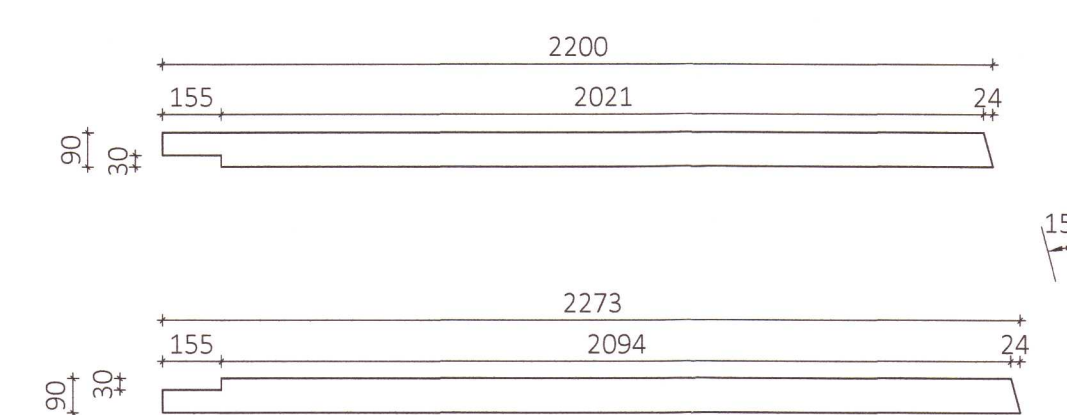

GR1 og GR2 - Sperra 90x360 Mkv 1:20
Samtals 2 stk

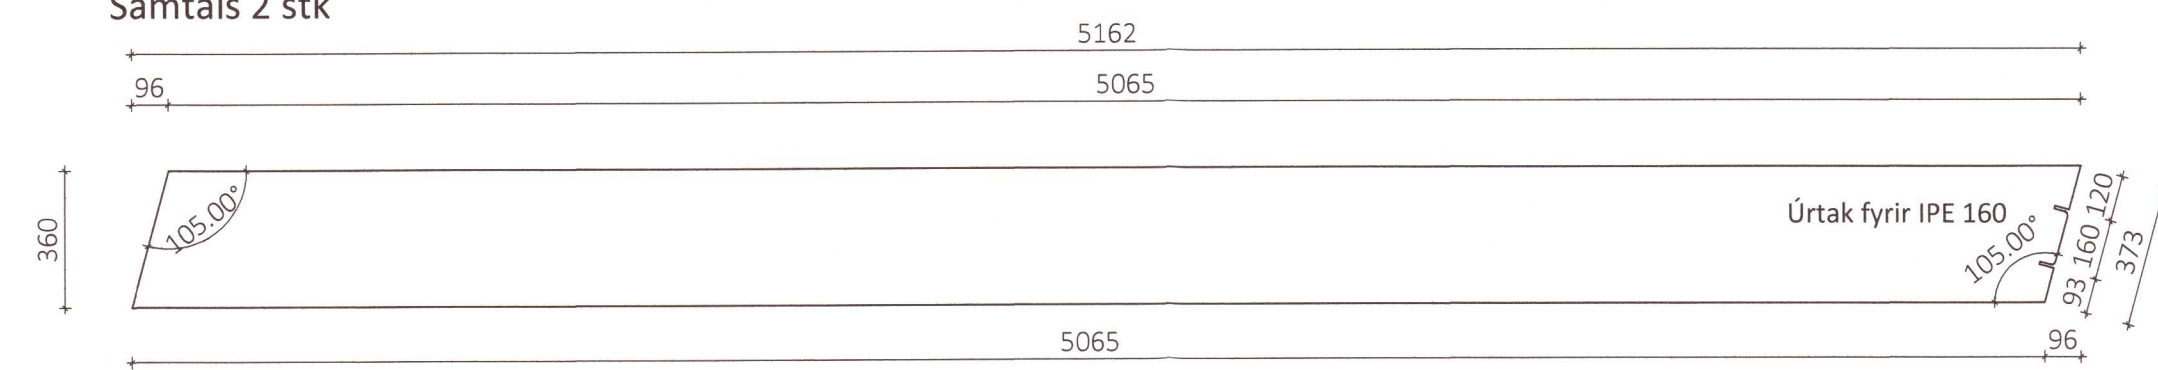

20201434

Öll afhót og áfritun teikningar að hluta eða í heild er háð skriflegu leyfi LímtréVinnu ehf.

Útg.	Dags.	Breyting	Br. af



Heiti verks
Skógarnes í landi Austureyjar
Skemma - Límtrésburðarvirki

Heiti teikningar
Framleiðsluteikning límtrésramma

Teiknað af: HK	Mælikvæði: 1:20	Verknúmer: DL19 063
Yfirarið af: BI	Dagsetning: 31.01.2020	Útgáfa nr.: Nr. teikningar
Nafn hönnuðar Bjarni Ingibergsson byggingatæknifræðingur Kt. 030861-2729		382
Áritun hönnuðar <i>S. Ingibergsson</i>	Dags. áritunar 16/6/20	