



RÚMMYND NEYSLUVATNSLAGNA Á 2. HÆÐ
1:50

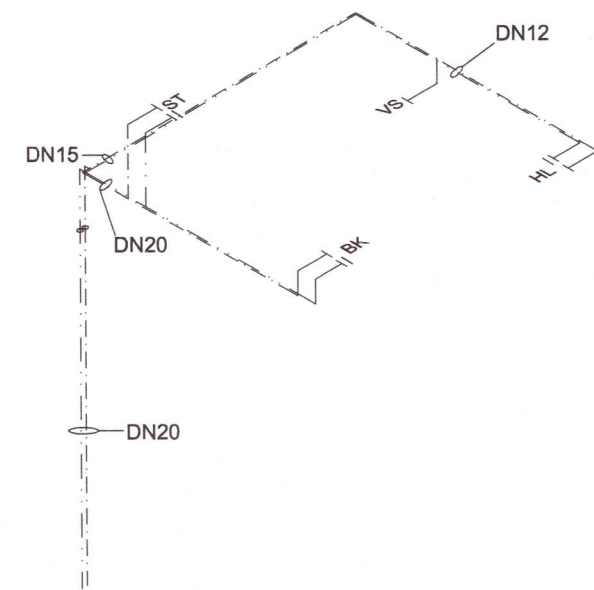


Ryðfrí pressfittings rör.
Tengist við RIR niður við botnplötu

RÚMMYND FRÁRENNISLAGNA Á 2. HÆÐ
1:50

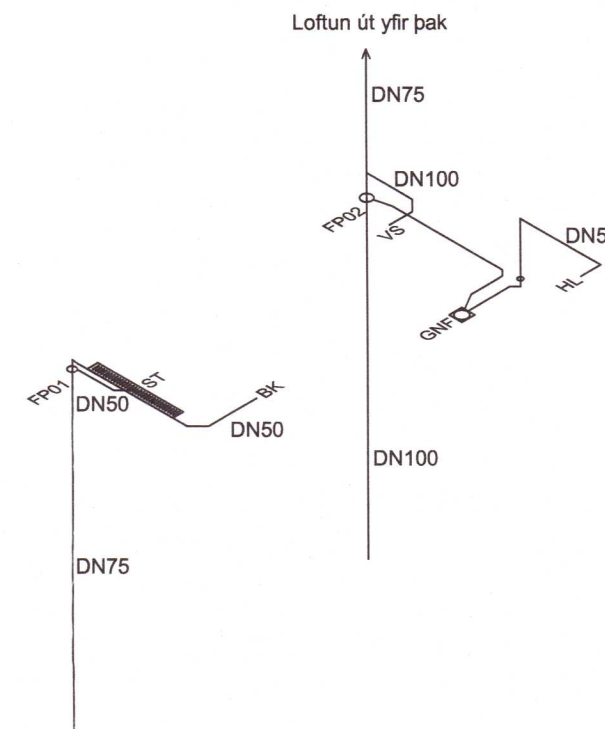

Allar frárennislagnir innanhúss eru úr PP eða sambærilegu efni.

RÚMMYND OFNALAGNA Á 2. HÆÐ
1:50

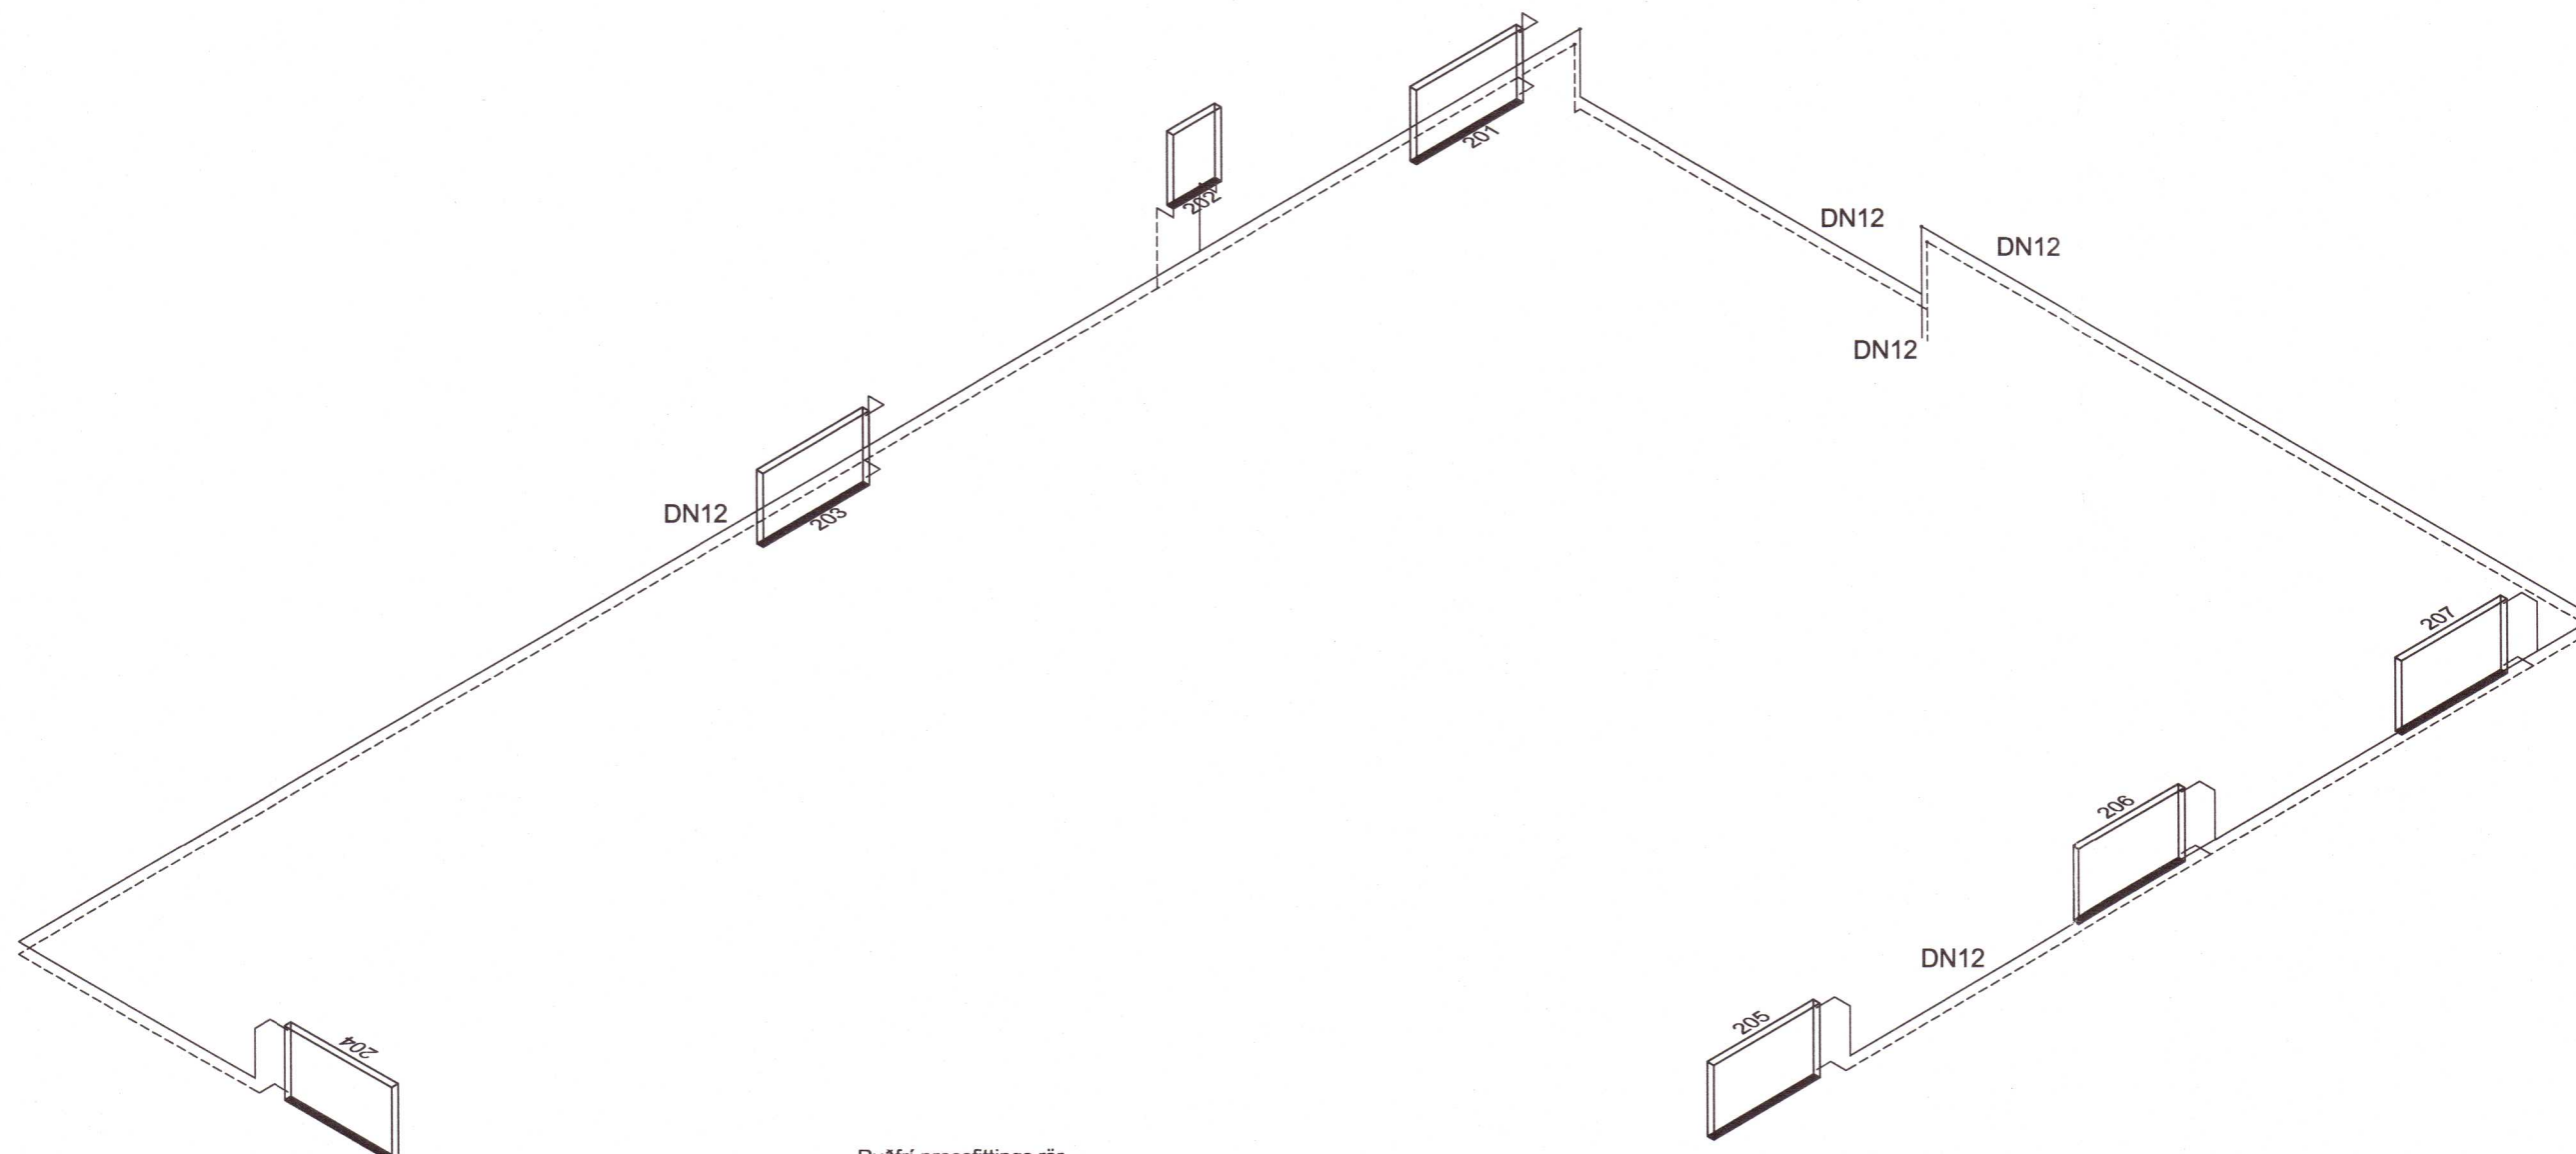

Ryðfrí pressfittings rör.
Tengist við RIR niður við botnplötu



20201448

Nr.	Dags.	Breyting	Af
STEFÁN GUÐMUNDSSON Hraungerði, 801 Selfoss Sími: 864-2621, Netfang: mor@simnet.is			
ÁRMÓTSFLÖT 5 FLÓAHREPPUR			
LAGNIR HITALAGNIR Á 2. HÆÐ GRUNNM. OG SKÝRINGAR			
Teikn. SG	Hönnuður aðaluppd. <i>EV</i>		
Dags: 20-09-17	Mkv: 1:20/50	Nr: L07	
Samb. <i>SG</i>	Stefán Guðmunds. kt. 301171-4989		