


# TENGIGRIND

Umhverfis- og tæknisvið Uppsveita  
Yfirfarið  
08. feb. 2019  
*David S3*  
Byggingarfulltrúi

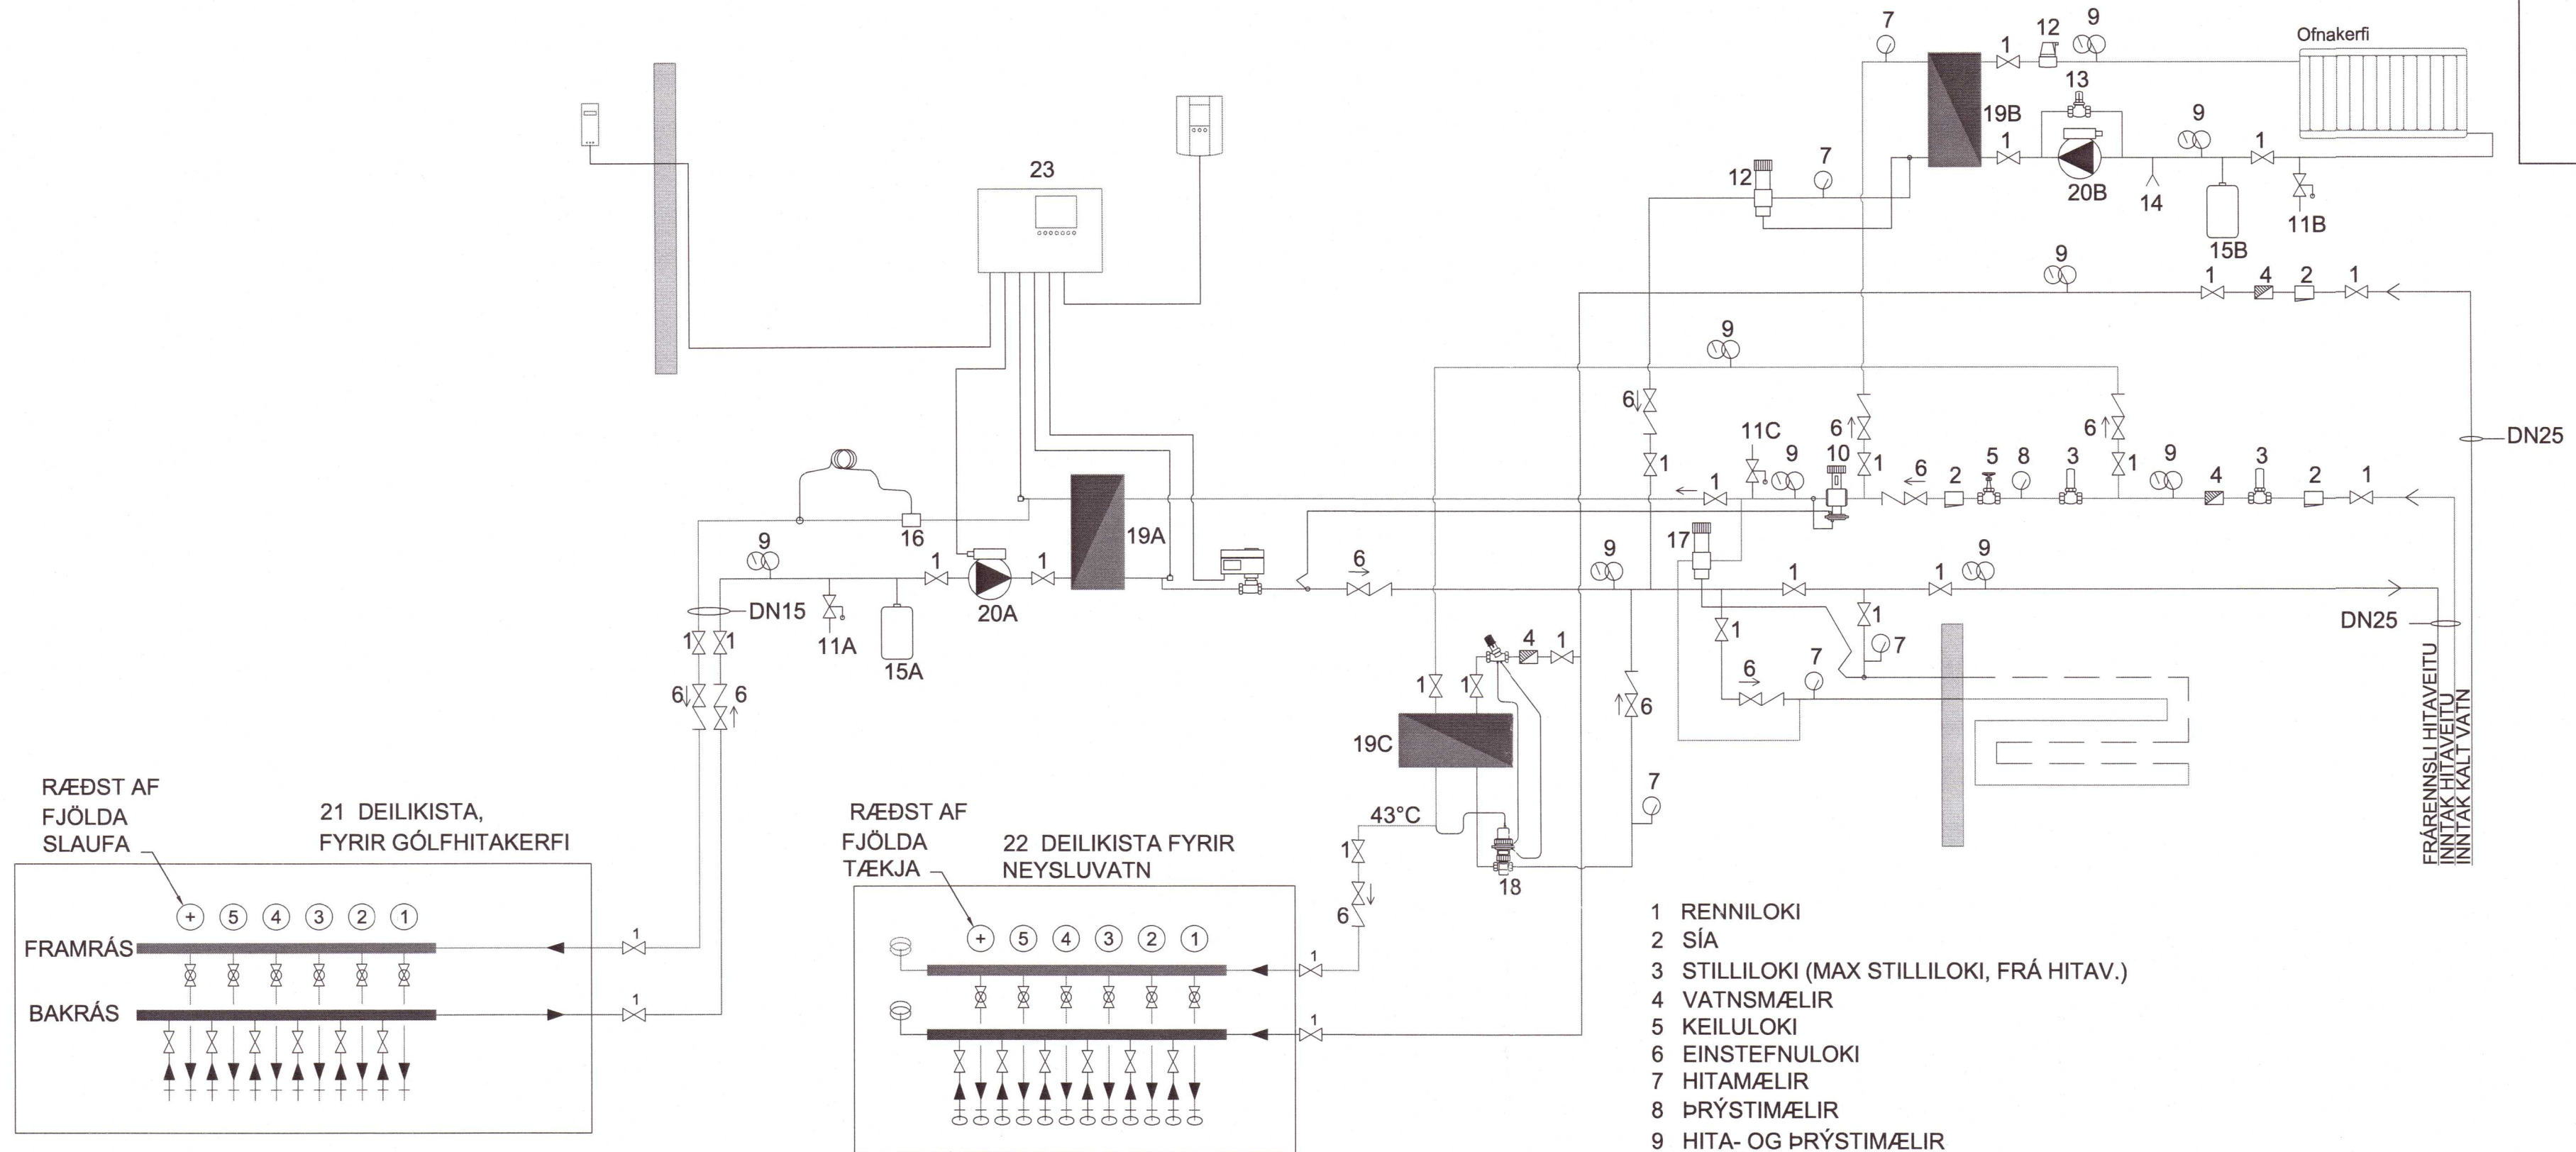

- 1 RENNILOKI
- 2 SÍA
- 3 STILLILOKI (MAX STILLILOKI, FRÁ HITAV.)
- 4 VATNSMÆLIR
- 5 KEILILOKI
- 6 EINSTEFNULOKI
- 7 HITAMÆLIR
- 8 ÞRÝSTIMÆLIR
- 9 HITA- OG ÞRÝSTIMÆLIR
- 10 ÞRÝSTIJAFNARI (T.D. DANFOSS AVP 25), STILLTUR Á LÆGSTU MÖGULEGU STILLINGU
- 11A ÖRYGGISLOKI (3 BÖR)
- 11B ÖRYGGISLOKI (3BÖR)
- 11C ÖRYGGISLOKI (3BÖR)
- 12 LOFTSKILJA (20MM)
- 13 ÞRÝSTILÉTTIR (T.D. AVDO FRÁ DANFOSS EÐA SAMBR.LEGT)
- 14 TÆMINGARLOKI
- 15A ÞENSLUKER (5L, forpr.1,5 bör, max þrýstingur 6 bör)
- 15B ÞENSLUKER (5L, forpr.1,5 bör, max þrýstingur 6 bör)
- 16 YFIRHITAVÖRN, STILLING 50 °C (STILLISVIÐ 35-50°C)
- 17 HITASTÝRÐUR LOKI (T.D. DANFOSS AVTB EÐA SAMBÆRILEGT. HITASVIÐ 5-45 °C (STÆRÐ 15MM)
- 18 ÞRÝSTISTÝRÐUR HITASTILLILOKI (T.D. DANFOSS AVTQ EÐA SAMBÆRILEGT, STÆRÐ 25MM). STILLIST ÞANNIG AÐ FRAMRÁS NEYSLUVATNS FARI EKKI YFIR 43°C (SKV. BYGGREGLUGERÐ)
- 19A VARMASKIPTIR FYRIR GÓLFHITAKERFI (12kW OG 25 L/MÍN)
- 19B VARMASKIPTIR FYRIR OFNAKERFI (5kW OG 5 L/MÍN)
- 19C VARMASKIPTIR FYRIR NEYSLUVATN, AFKÖST 40L/MÍN
- 20A DÆLA (AFKÖST 1.500L/KLST, LYFTIÐ 3 MVS)
- 20B DÆLA (AFKÖST 300L/KLST, LYFTIÐ 6 MVS)
- 21 DEILIKISTA, 2x11 STÚTA
- 22 DEILIKISTA FYRIR NEYSLUVATN (RÖR Í RÖR) 8 STÚTAR KALT VATN OG 6 STÚTAR HEITT VATN.
- 23 RAFEINDASTÝRÐ STJÓRNSTÖÐ, ÁSAMT STJÓRNBÚNAÐI T.D. ECL 200 FRÁ DANFOSS EÐA SAMBÆRILEG.

20201449

Nr.	Dags.	Breyting	Af
STEFÁN GUÐMUNDSSON Hraungerði, 801 Selfoss Sími: 864-2621, Netfang: mor@simnet.is			
<b>ÁRMÓTSFLÖT 5 FLÓAHREPPUR</b>			
LAGNIR LAGNAGRIND SKÝRINGARMYND			
Teikn. SG	Hönnuður aðaluppd. <i>EVP</i>		
Dags: 20-09-17	Mkv: Enginn	Nr: L08	
Samþ. <i>SG</i> Stefán Guðmunds. kt. 301171-4989			