

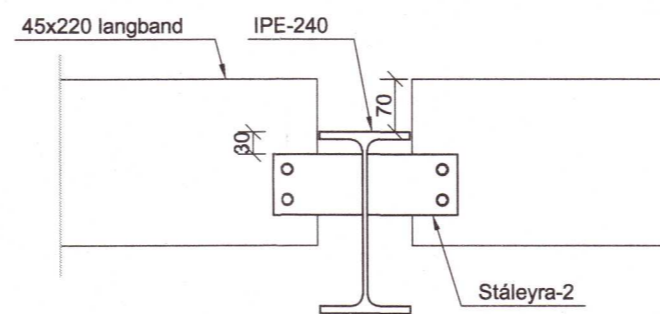


**Stáleyra-2**  
M.kv. 1:10  
Dæmigerð festing á langbandi í þaki


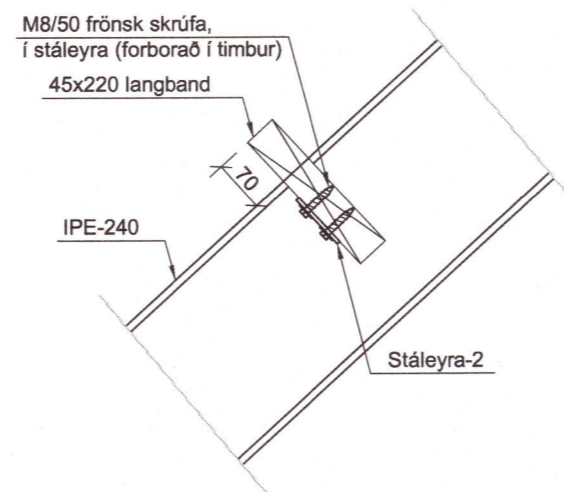


**Stáleyra-2**  
Mkv. 1:5

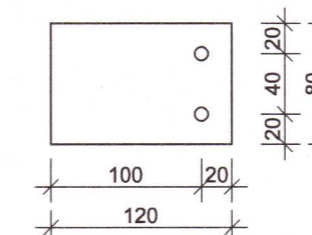


6mm flatjárn heilsóðið á ramma með 4mm kantsuðu. Götin eru Ø10mm


Umhverfis- og tæknisvið Uppsveita  
**Yfirfarið**  
08. feb. 2019  
Dauð S. Byggingarfulltrúi

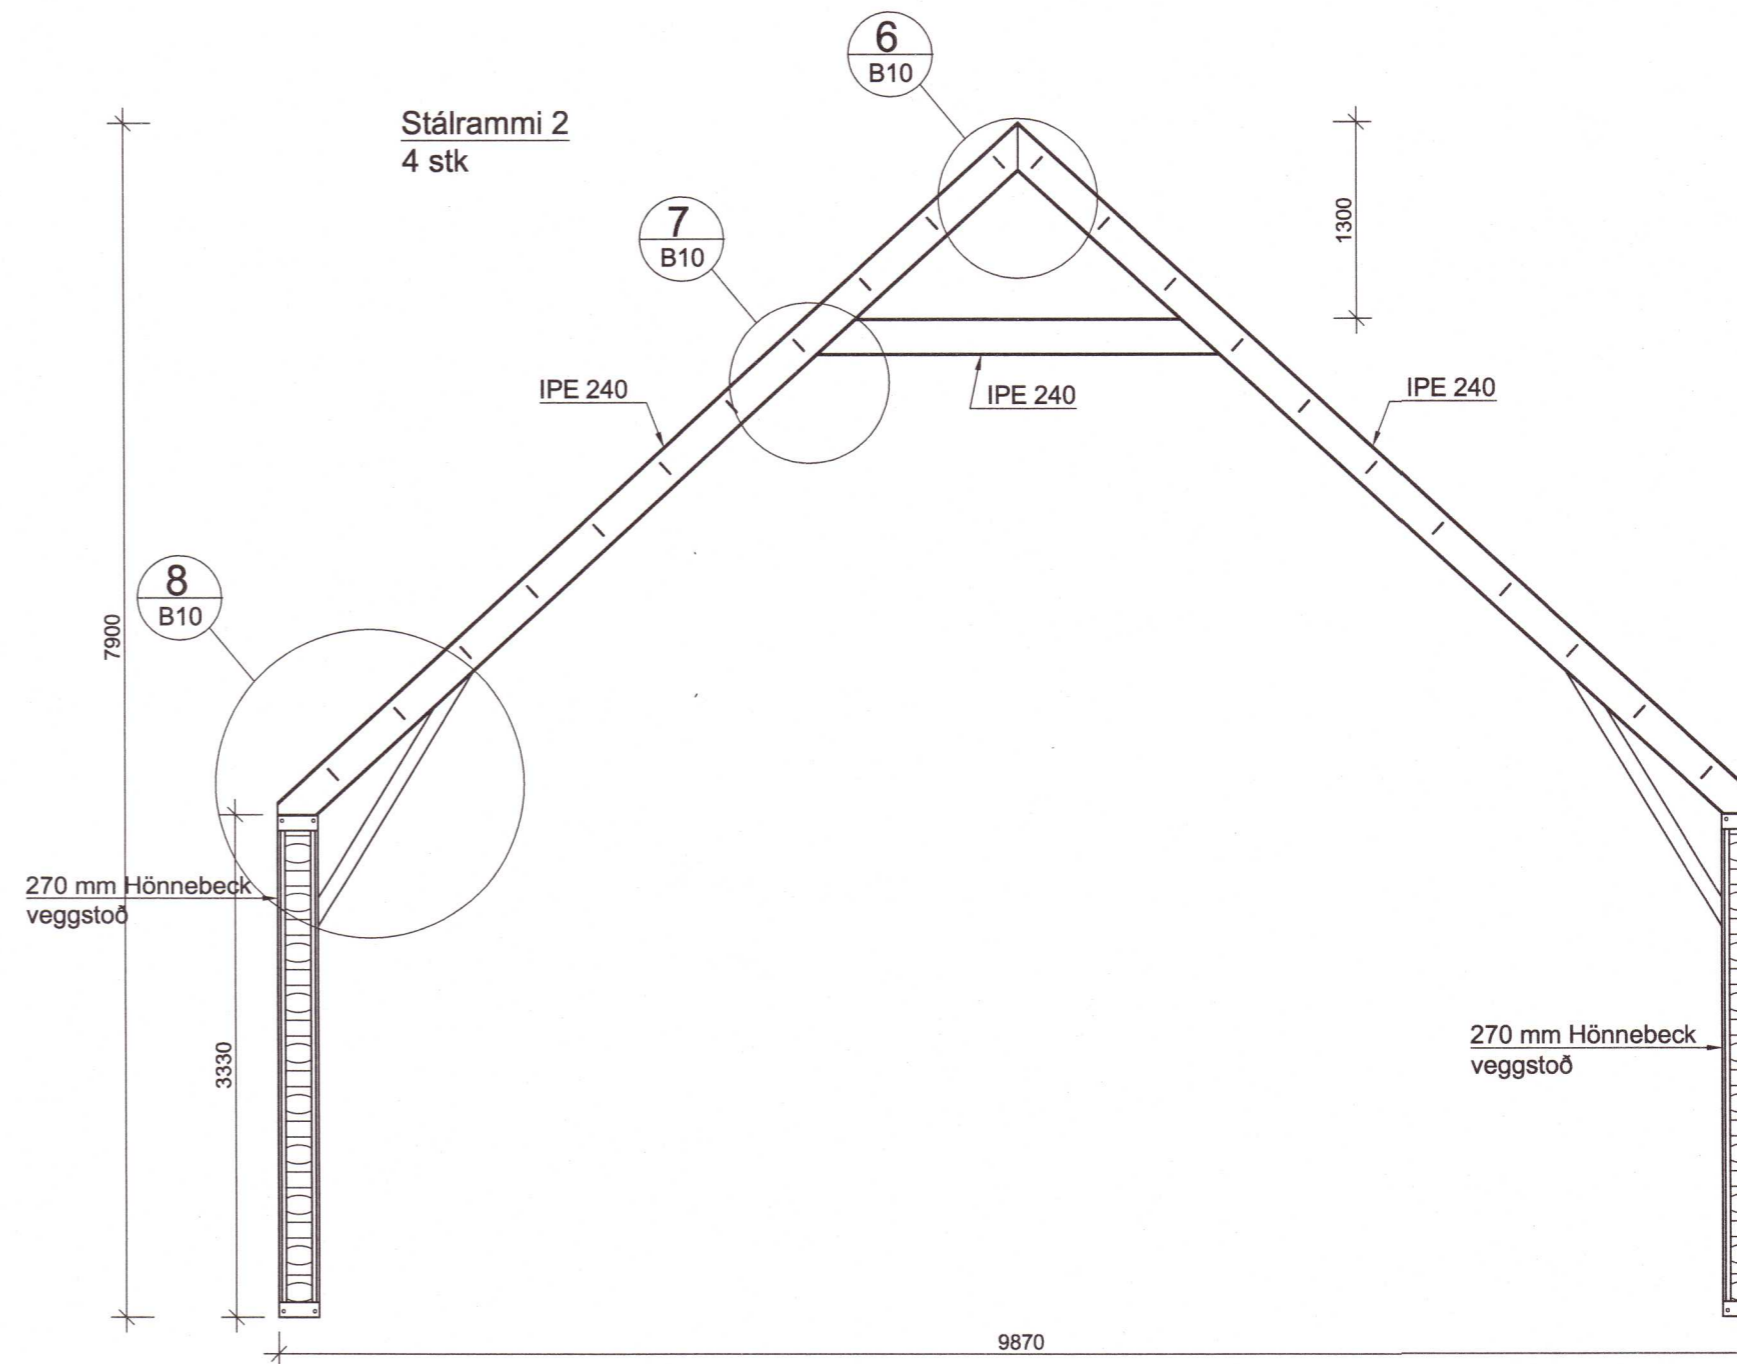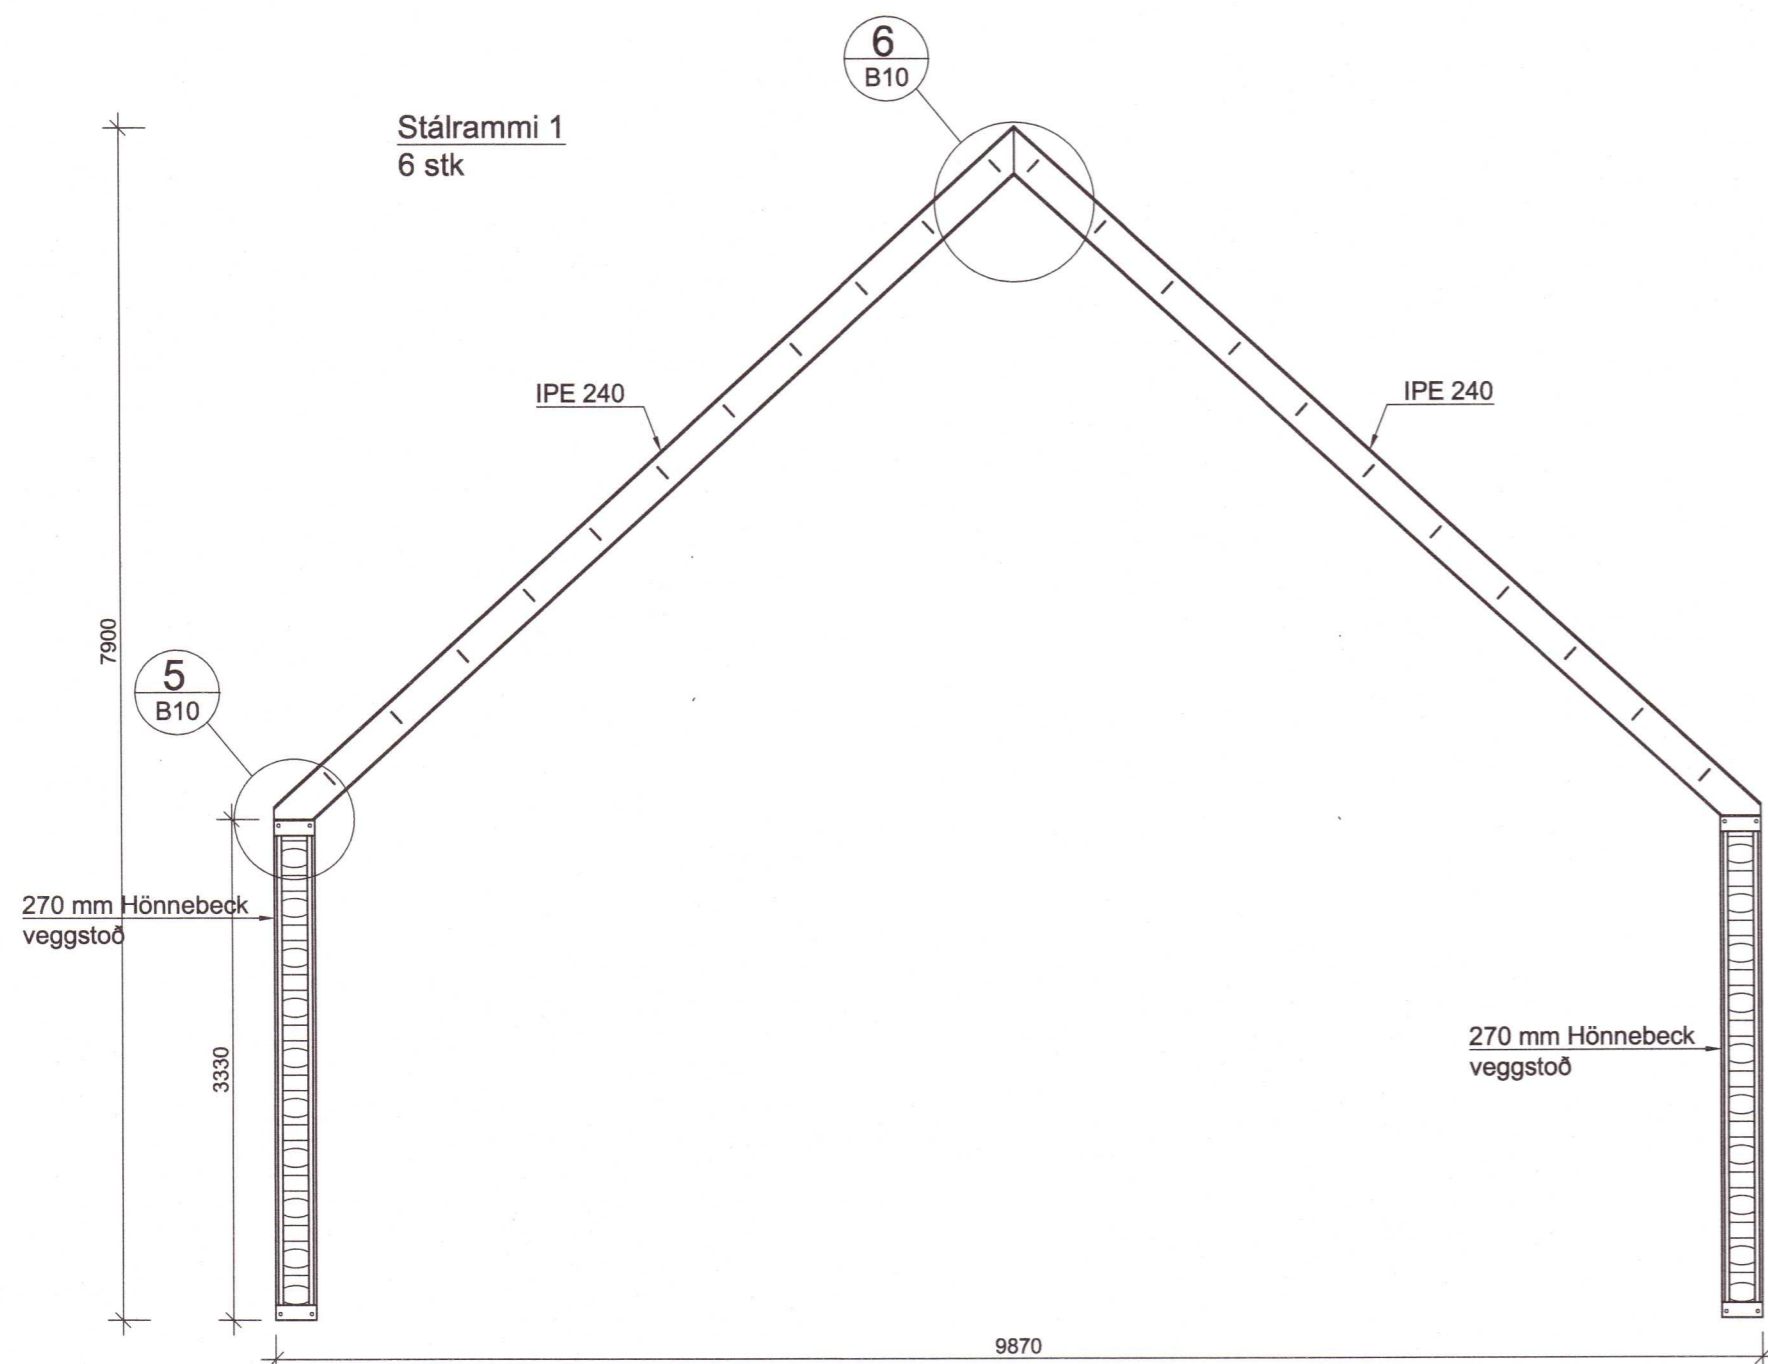


**SNIDM. 5**  
1:10 B09

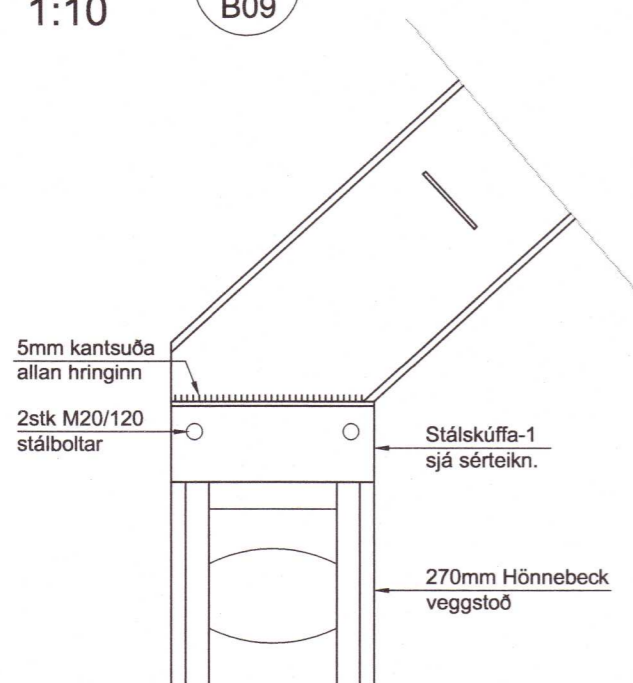

**SNIDM. 6**  
1:10 B09

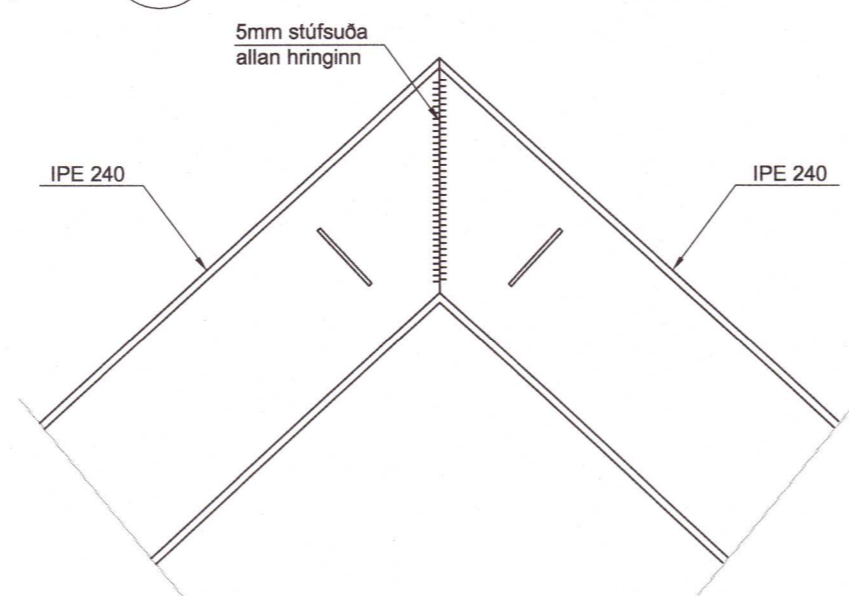

**SNIDM. 7**  
1:10 B09

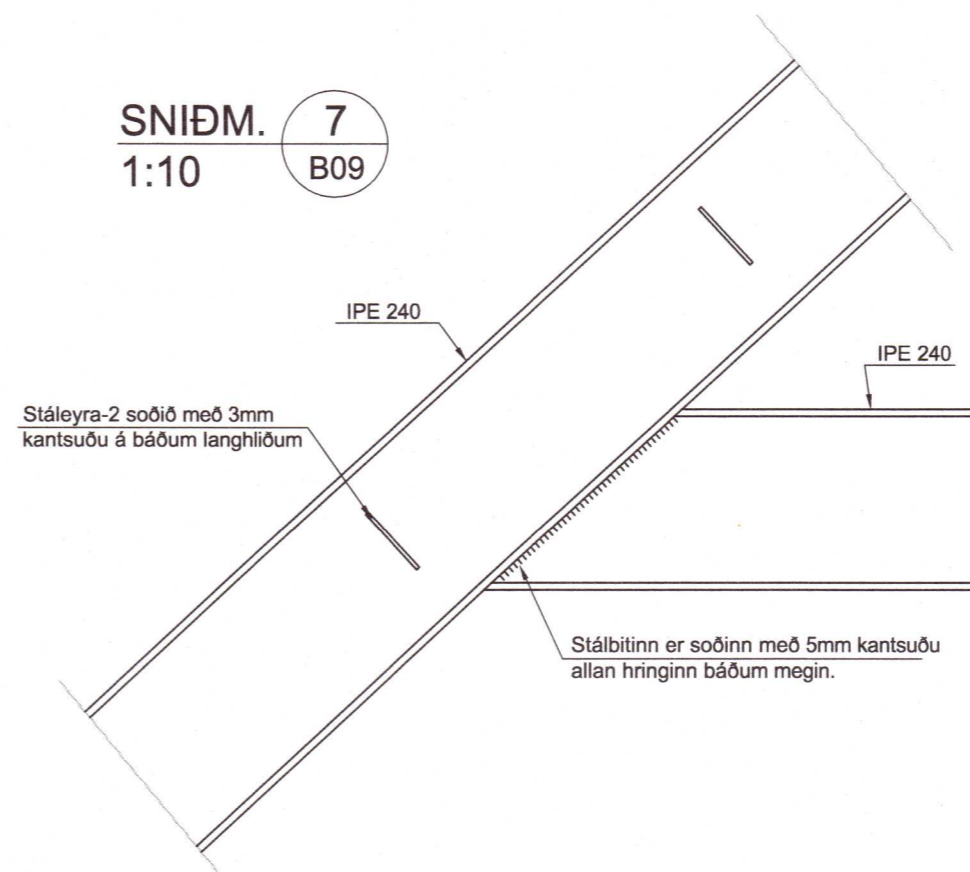

20201456

Nr.	Dags.	Breyting	Af

STEFÁN GUÐMUNDSSON  
Hraungerði, 801 Selfoss  
Sími: 864-2621, Netfang: mor@simnet.is

**ÁRMÓTSFLÖT 5**  
**FLÓAHREPPUR**

BURÐARVIRKI  
STÁLVIKRI  
GRUNNMYND OG DEILI

Teikn. SG	Hönnuður aðaluppd. <i>KVP</i>
Dags: 20-04-18	Mkv: 1:20/50 Nr: B09
Samþ. <i>SG</i> Stefán Guðmunds. kt. 301171-4989	