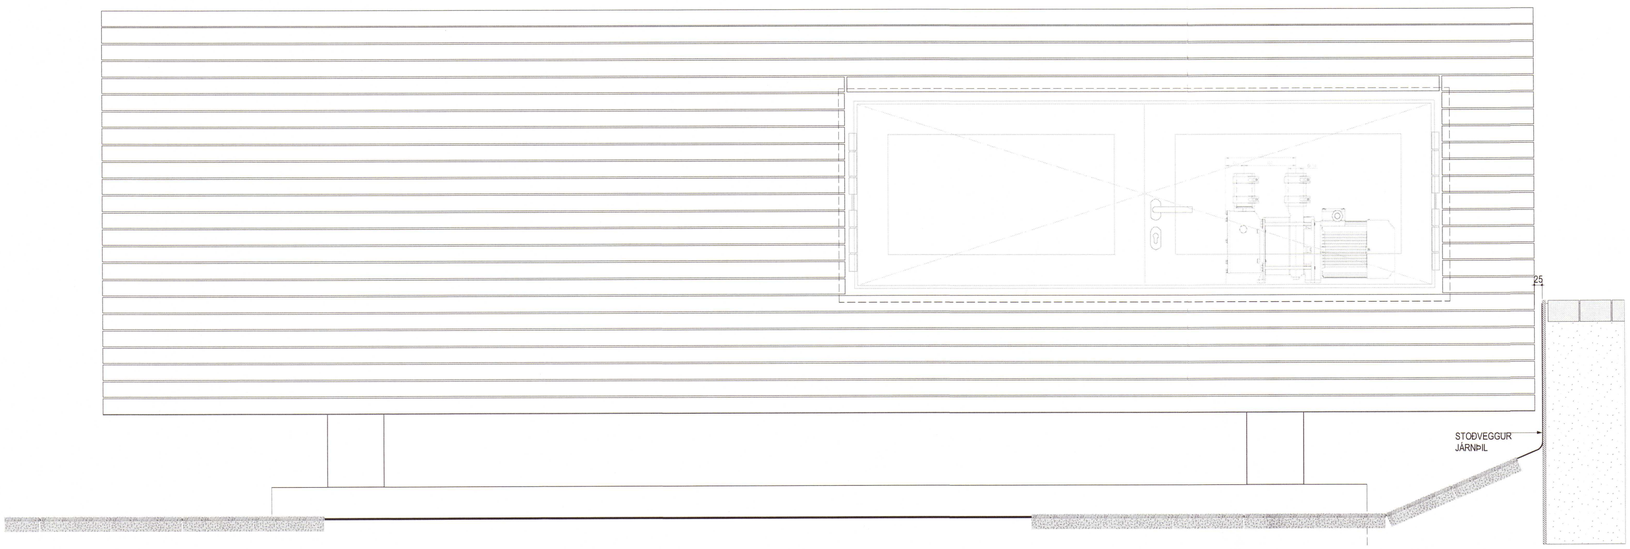

2 ÚTLIT -
1:10

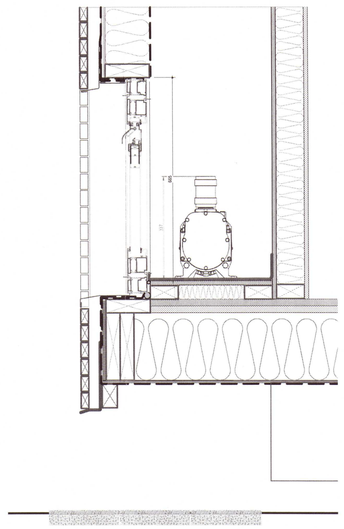

1 SNEIÐING Í TÆKNIRÝMI
1:10

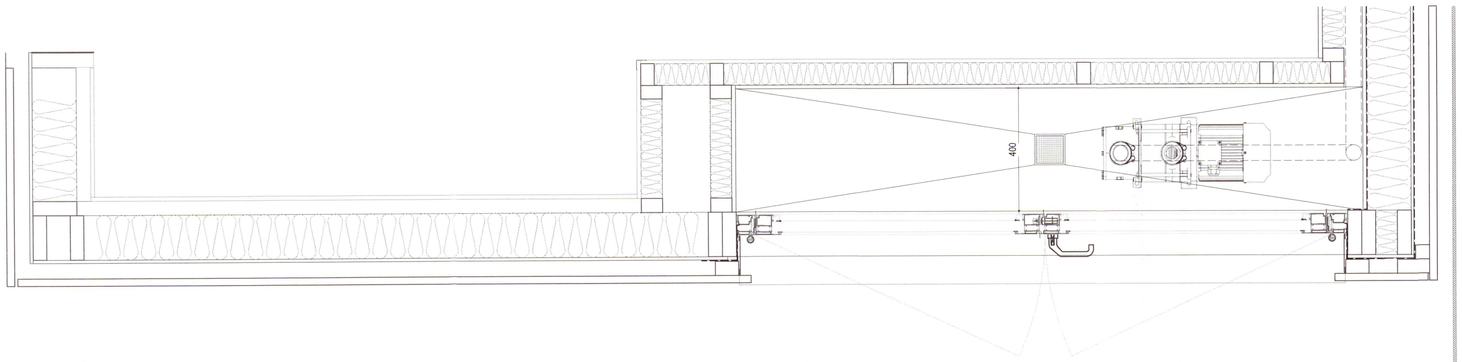

4 GRUNNMYND - TÆKNIRÝMI
1:10

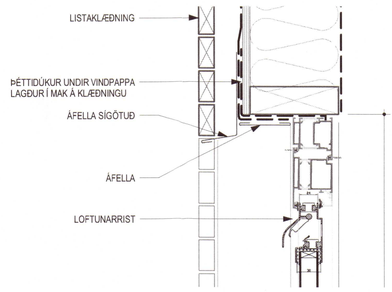

3 DEILI - TOPPSTYKKI Í HURÐ
1:5

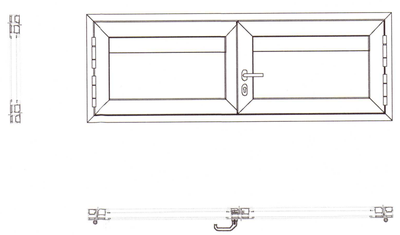

7 HURÐ - ÚTLIT OG DEILI
1:20

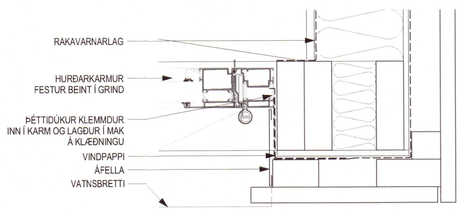

6 DEILI - HURÐAFRÁGANGUR
1:5

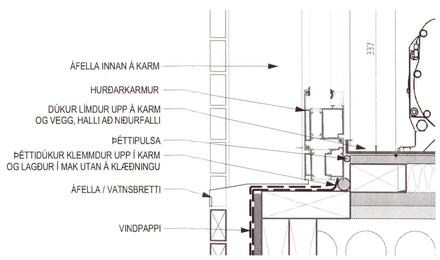

5 DEILI - BOTNSTYKKI Í HURÐ
1:5

Umhverfis- og tæknisvið Uppsveita
Samþykkt
03. okt. 2019
Byggingarfulltrúi

ÚTGÁFUFERILL

NR.	DAGS.	SKÝRINGAR:	TEIKN.	SAMÞ.

LAGFÆRINGAR

2020 146

ÖLL MÁL SKAL SANNREYNA Á VERKSTAÐ ÁÐUR EN SMÍÐI HEFST

Árni Kjartansson arkitekt FAÍ	kt: 040352-3099
Bæring Bjarnar Jónsson arkitekt FAÍ	kt: 020464-5509
Jóhannes Þórðarson arkitekt FAÍ	kt: 121057-6039
Sigbjörn Kjartansson arkitekt	kt: 121258-3269
Sigurður Halldórsson arkitekt FAÍ	kt: 100857-2009

ÞINGVELLIR - SALERNISHÚS

ÞINGVELLIR, BLÁSKÓGABYGGÐ

TÆKNIRÝMI — **SÉRTEIKNINGAR**

Breyting:	Teikn.nr.:	A74.07	GLÁMA·KÍM
Útgáfud.: 05.01.2019	Mkv.:	1:20, 1:50	Arkitektar Laugavegi 164 ehf, 105 Reykjavík s: 530-8100, f: 530-8101, kt: 560 496 2739 glamakim@glamakim.is, www.glamakim.is
Verknr.: 1703022	Teikn.: ÓM	Yfirf.: SK	

BANNAÐ ER AÐ MÁLA AF TEIKNINGUM
TEIKNINGU HESSA MÁ EKKI ENDURNÝTA MEÐ NEINUM HÆTTI NÉ FJÖLFALDA ÁN SKRIFLEGS LEYFIS HÖFUNDAR