




Umhverfis- og tæknisvið Uppsveita  
**Samþykkt**  
 16. júní 2020  
*David S. Jónsson*  
 Byggingarfulltrúi

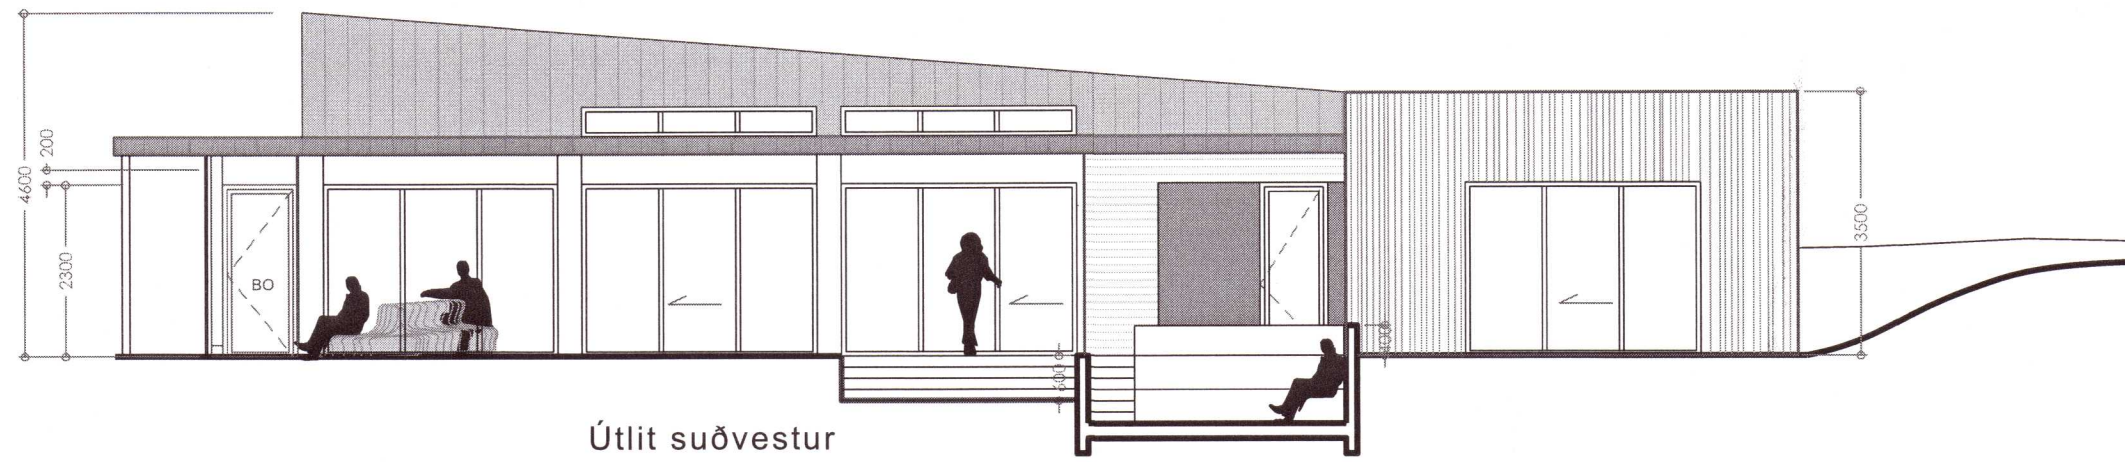


Útlit suðvestur

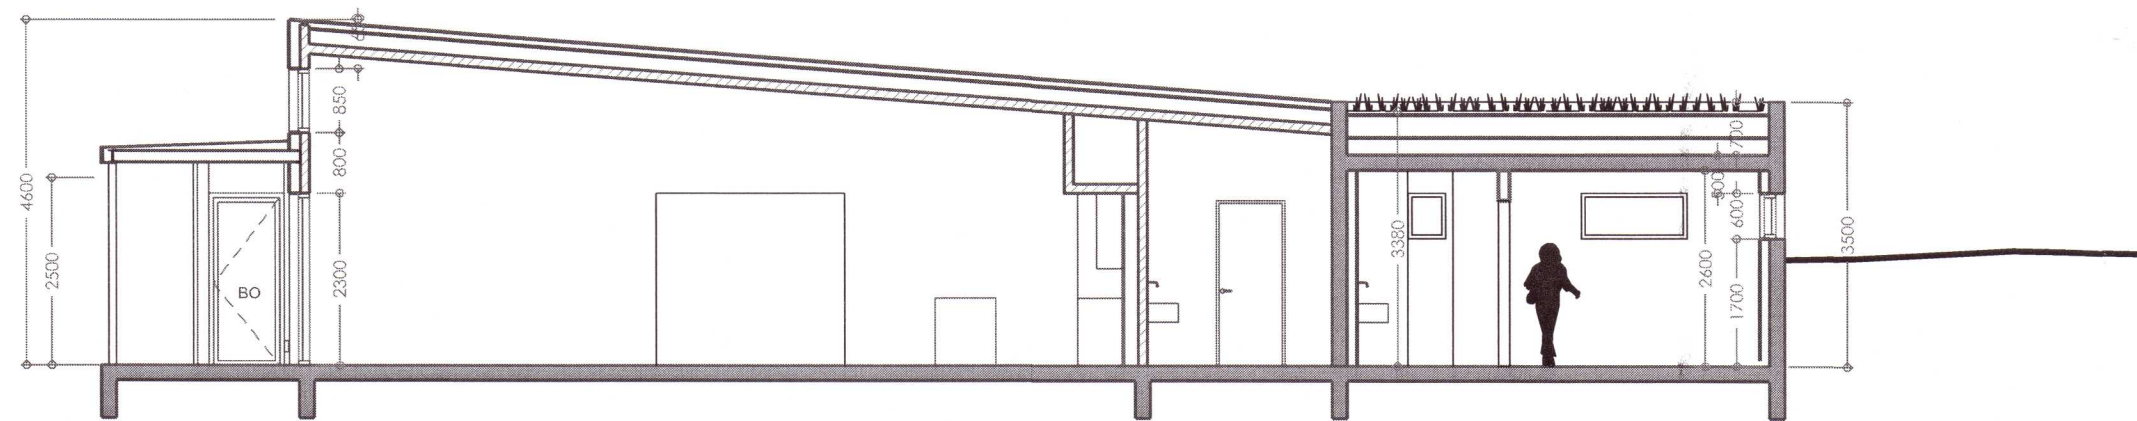

Sneið AA

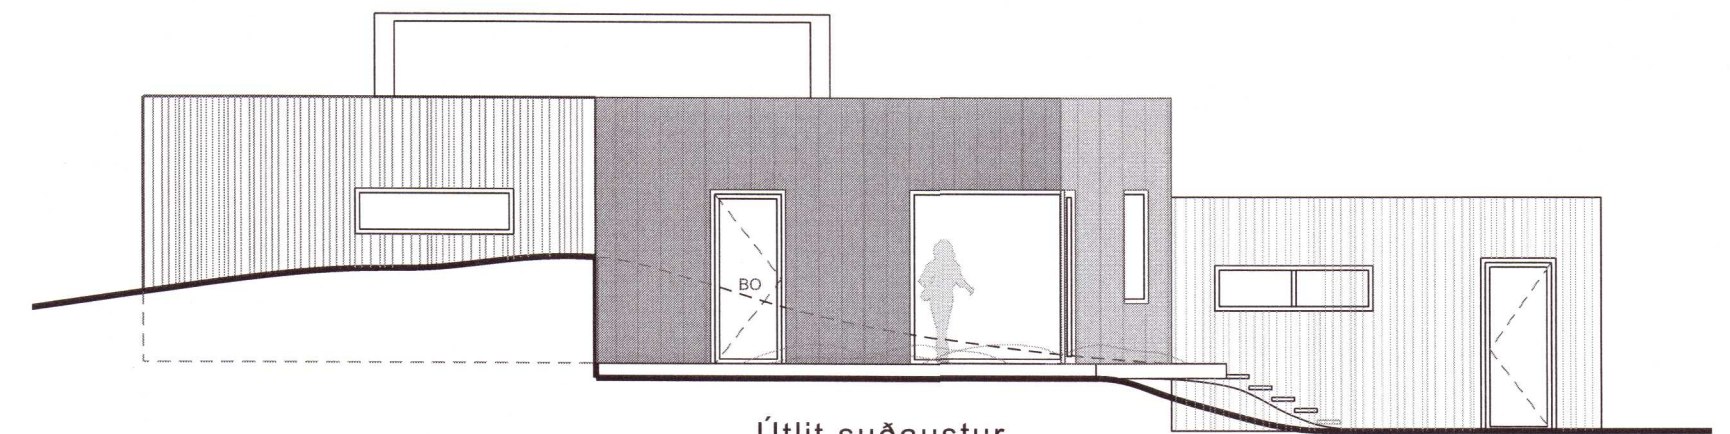


Útlit suðaustur

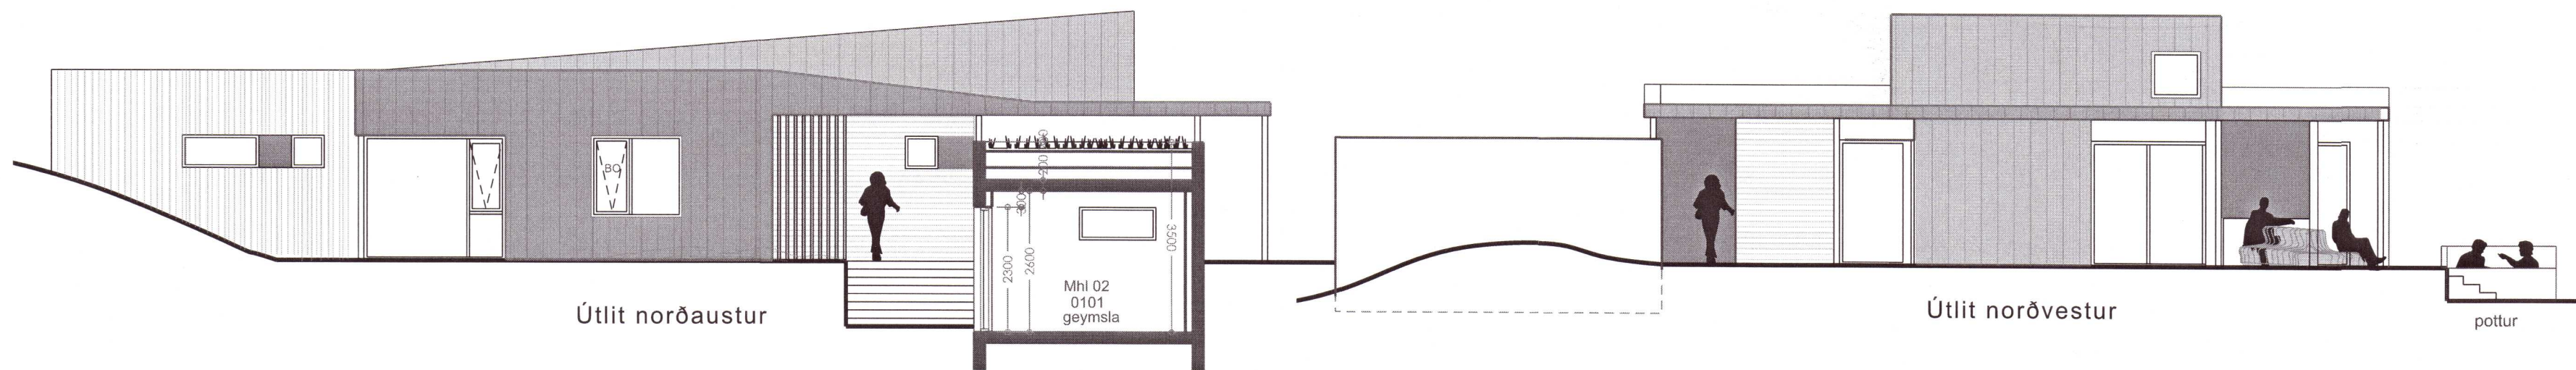


Útlit norðaustur

Útlit norðvestur

pottur

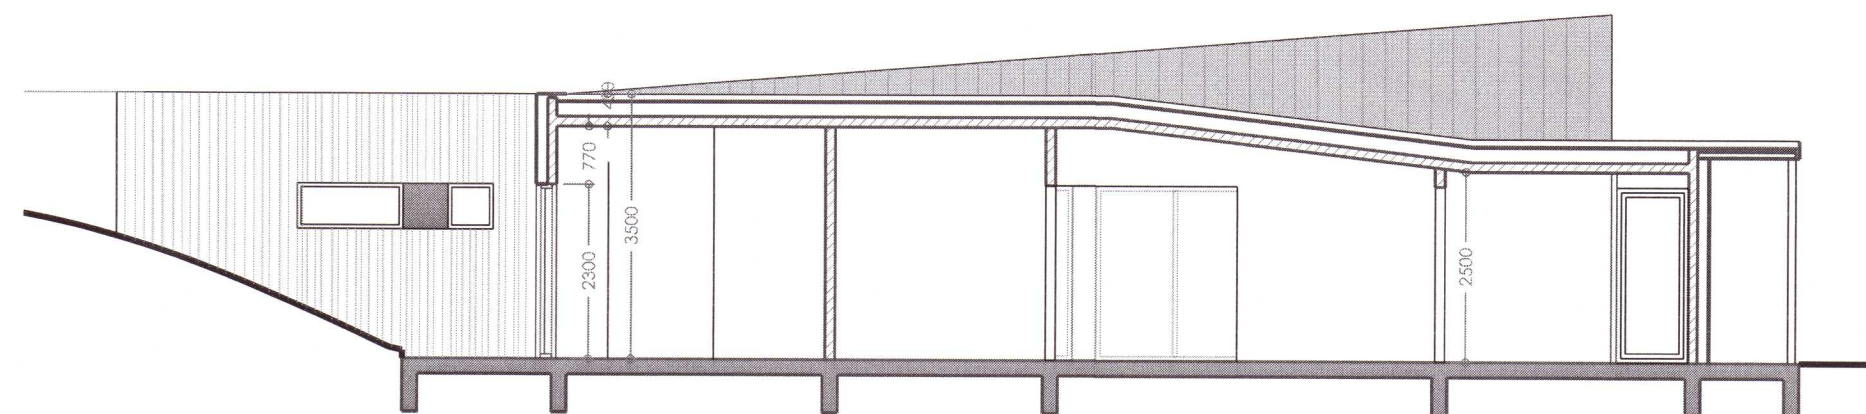

Sneið BB

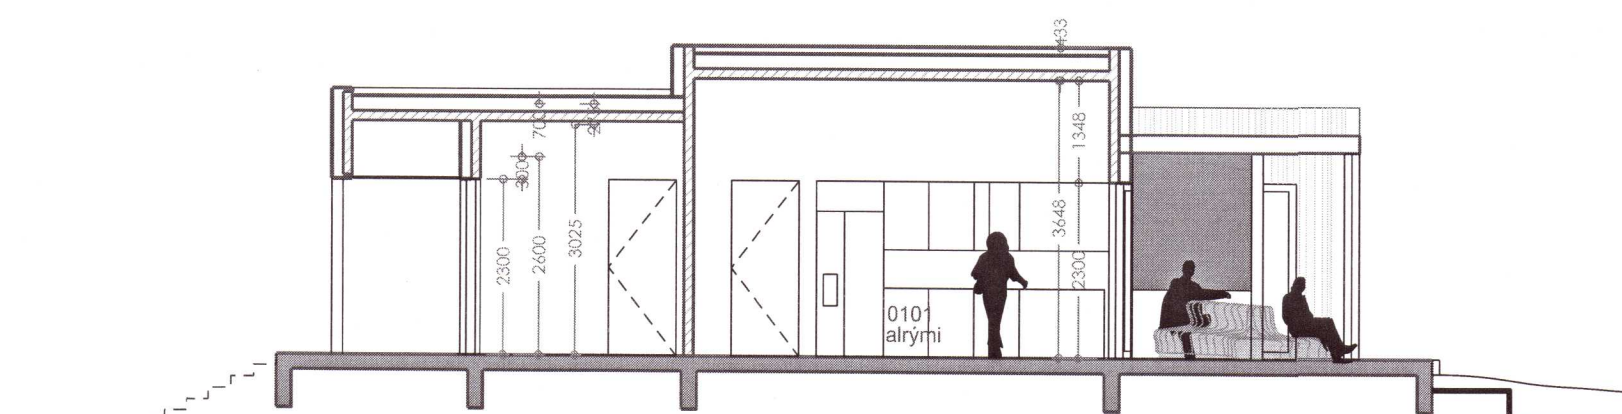

Sneið CC

15.06.2020 athugasemdir leiðréttar

verk: **Kamsbraut 10**  
Frístundahús

verknúmer: 19-003

tegund teikningar: Aðalteikning

heiti teikningar: útlit og sneiðar

mælikvarði: 1:100

dagsetning: 23.03.2020

nr.teikningar og útgáfa.: 102 | B0

undirskrift hönnuðar:  
*ARK 300546-3409*  
 20201461

**ARK STUDIO**  
 Njálsgata 19 101 Reykjavík guðrun@arkstudio.is s: 847 0099

Guðrún Fanney Sigurðardóttir arkitekt faí s: 847 0099

Öll afnot og afritun teikningar er háð skriflegu leyfli höfundar