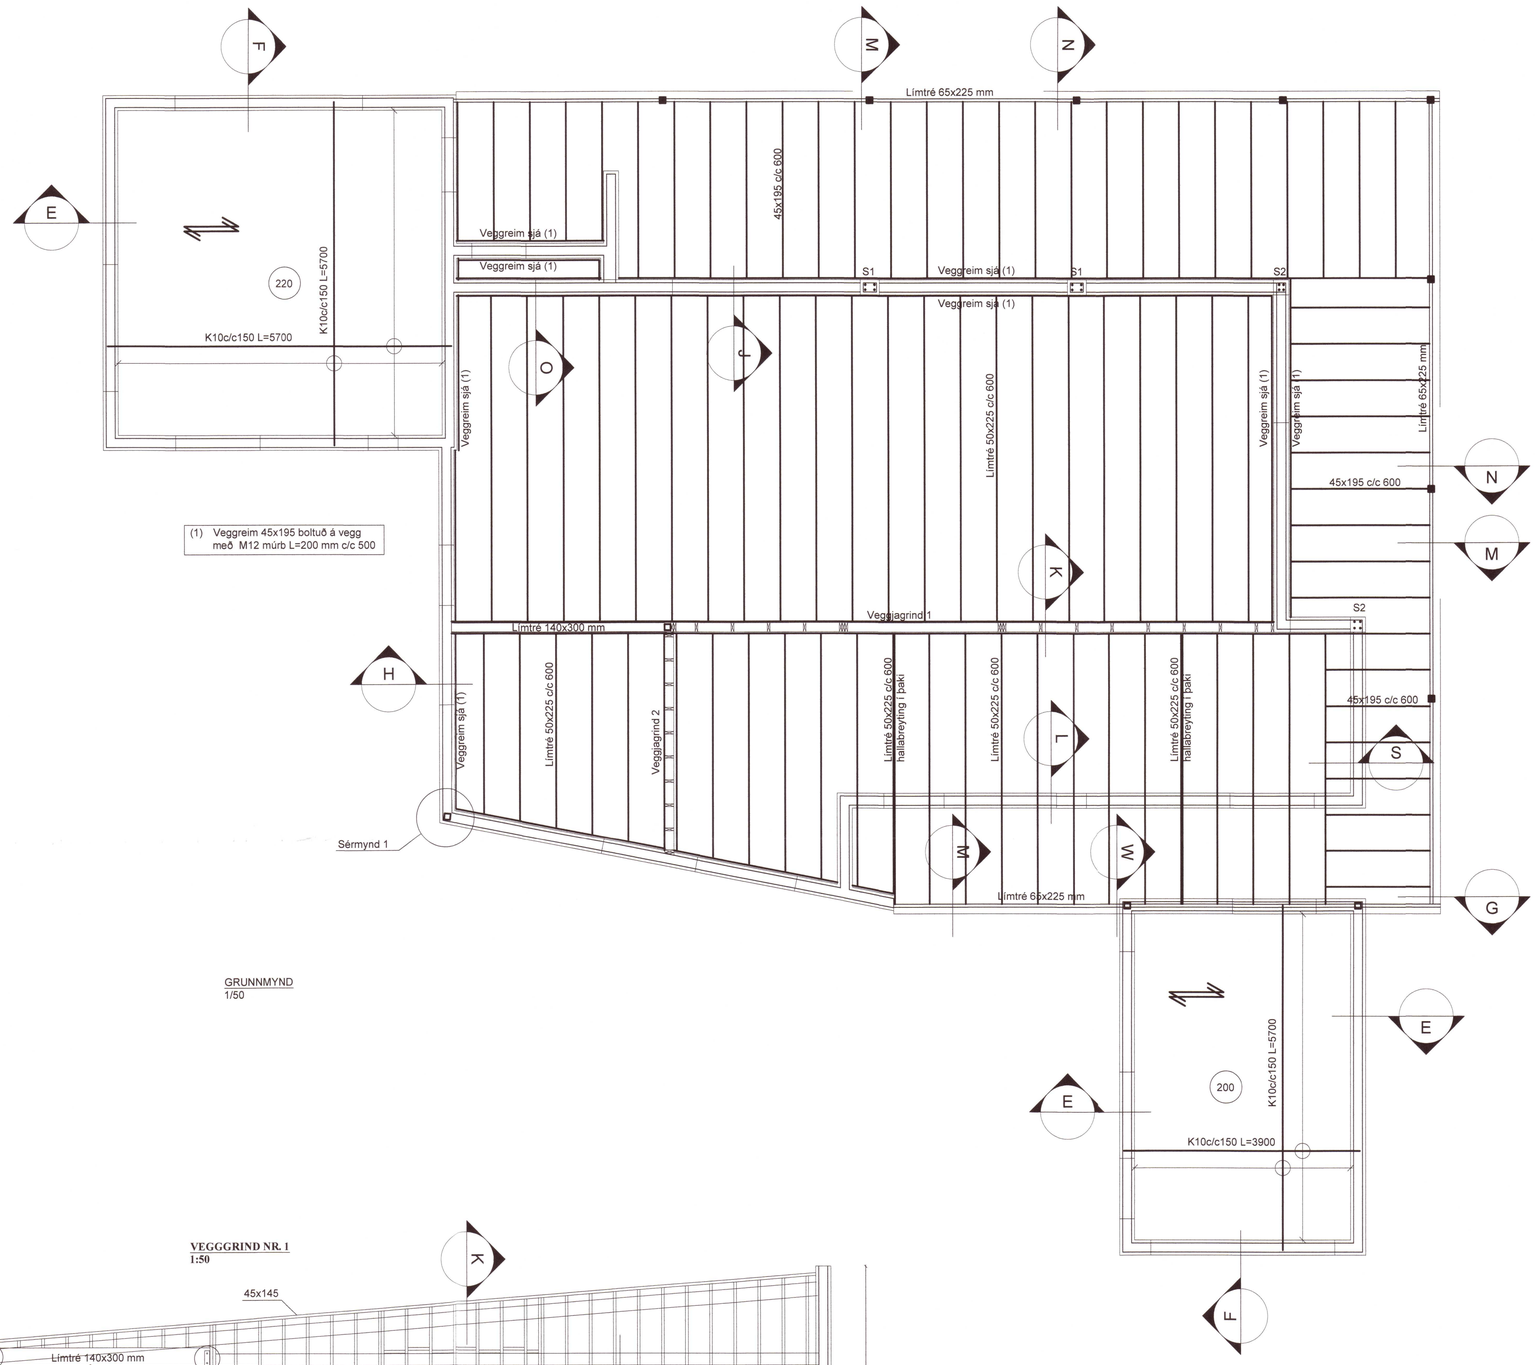

GRUNNMYND
1/50

(1) Veggreim 45x195 boltuð á vegg með M12 múrb L=200 mm c/c 500

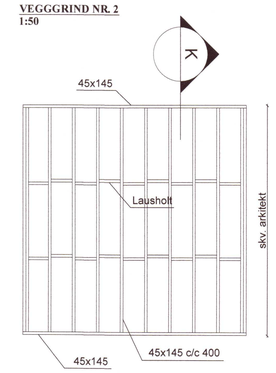

VEGGGRIND NR. 2
1:50

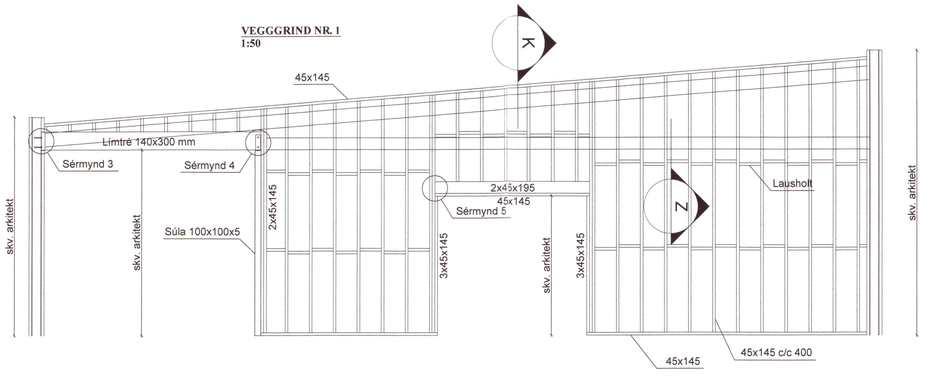

VEGGGRIND NR. 1
1:50

SJÁ SKÝRINGAR Á TEIKN 1087-100

NR.	DAGS.	BREYTING.	AF
1	__.__.__	_	__
2	__.__.__	_	__
3	__.__.__	_	__
4	__.__.__	_	__
5	__.__.__	_	__

Umhverfis- og tæknisvið Uppsveita
Yfirfarið
15 júlí 2020
David Sigurðss
Byggingarfulltrúi

TÆKNIÞJÓNUSTA SÁ ehf
HAFNARGATA 60
230 KEFLAVÍK
S: 421-5105
sigurdur@t-sa.is

Kambsbraut 10
Grímsnes
Sumarhús
20201466

Veggir, steypt plata og þakviðir

Grunnmynd - ásýnd veggjagrinda

Hannað	Teiknað
SÁ	SÁ
Yfirfarið	Dags
SÁ	18.06.2020
mkv. 1:50	nr. 1087-102

Hönnunarstjóri
GÞÞ 300566-3409
Hönnuður 161161-2929