

ROTÞRÓ OG SITURLAGNIR
FORSENDUR: 6 pers/dag
STAÐSETNING OG HÆÐARLEGA
ÁKVÆÐIN Á STAÐNUM

SITURLÖGN Ø110 HALLI 2 a/oo
GÖT 2xØ8-10 mm c/c300

SITURLÖGN 2 STK 12 M LANGAR
EDA 3 STK 8 M LANGAR

ÚTLOFTUNARRÖR Ø110
SITURLAGNIR SAMTENGÐAR
Í ÞAÐ

- EV ELDHÚSVASKUR
- UV UPPÞVÖTTAVÉL
- HL HANDLAUG
- SV SKOLVASKUR
- PN ÞAKNIÐURFALL
- VS VATNSSALERNI
- GNG GEGNUMSTREYMISNIÐURFALL
- SB STEYPIÞAÐ
- GK GÖLFKÖTI

ALMENNT:
EFNI OG FRÁGANGUR SKAL UPPFYLLA DS 432 OG ÍST 68:2003 SÉRÁKVÆÐI VÍÐ DS 432 OG RB-TÆKNIBLAÐ Rb (12), 401.2.
ÖLL ÖNEFND MÁL ERU MILLIMETRAR, NEMA KÖTAR ERU Í METRUM.
ÖLL MÁL ÁTHUGIST Á STAÐNUM ÁÐUR EN VINNA HEFST

FRÁVEITULAGNIR:
SKÓPLAGNIR INNAHÚSS ERU PP-PLAST, EN PVC-PLAST Í JARÐVEGI
NAFNMÁL LAGNA ERU GEFIN Á GRUNNMYND
ALLAR ÖNEFNDAR LAGNIR ERU Ø100 PVC LÁGMARKSHALLI LAGNA Í GRUNNI ER 2%
SAMSKEYTI SKAL ÞETTA MÆÐ ÞAR TIL GERÐUM GUMMIHRINGJUM. LAGNIR Í JARÐVEGI SKAL LEGGJA OFAN Á 150 mm ÞJAPPAD SANDLAG Þ.A. RÖR HVÍLI Á BELGNUM EN EKKI MUFFUM. FYLLA SKAL MÆÐFRAM OG YFIR LAGNIR MÆÐ MINNST 150 mm SANDLAGI.
LÁGMARKSJARÐVEGSHULA Á FRÁVEITULÖGNUM ER 0,7 m
SKÓPLAGNIR SKAL PRÓFA ÞANNIG AÐ FALLPIPU OG GREINISTÚTUM ER LOKAÐ OG EINSTAKIR STOFNAR Fylltir með vatni. AÐGÆTA SKAL HVÖRT SMIT SÉ Á SAMSKEYTUM. EF EKKERT SMIT FINNST EFTIR 12 klst SKOÐAST LÖGNIN ÞÉTT
REGNVATNSLAGNIR ERU PVC-PLAST.
GÖLFNIÐURFÖLL SKULU VERA MÆÐ LYKTARLOKU
ÞAR SEM STÚTAR KOMU UPP ÚR PLÖTU SKAL SETJA STOKKA 250X250 MM UM ÞÁ


ALLAR ÖNEFNDAR LAGNIR Ø100 PVC
MINNSTA HÆÐA FRÁ RENNSLISSBOTNI AÐ GK
350 MM HALLI LAGNA INNAÐ SÖKKULS UNDIR
PLÖTU 20% ANNARS 10%

LÁGMARKS JARÐVEGS DÝPT OFAN Á LAGNIR
UTAN SÖKKULS 700 MM

ÞAR SEM AÐ STÚTAR KOMA UPP ÚR PLÖTU
SKAL SETJA STOKKA 250X250 MM UM ÞÁ

AÐ ROTÞRÓ
LÖGN FRÁ POTTI LEGGIST FRAMHJÁ ROTÞRÓ
OG TENGIST BEINT VÍÐ SITURLÖGN

AFSTÖÐUMYND
1/1000

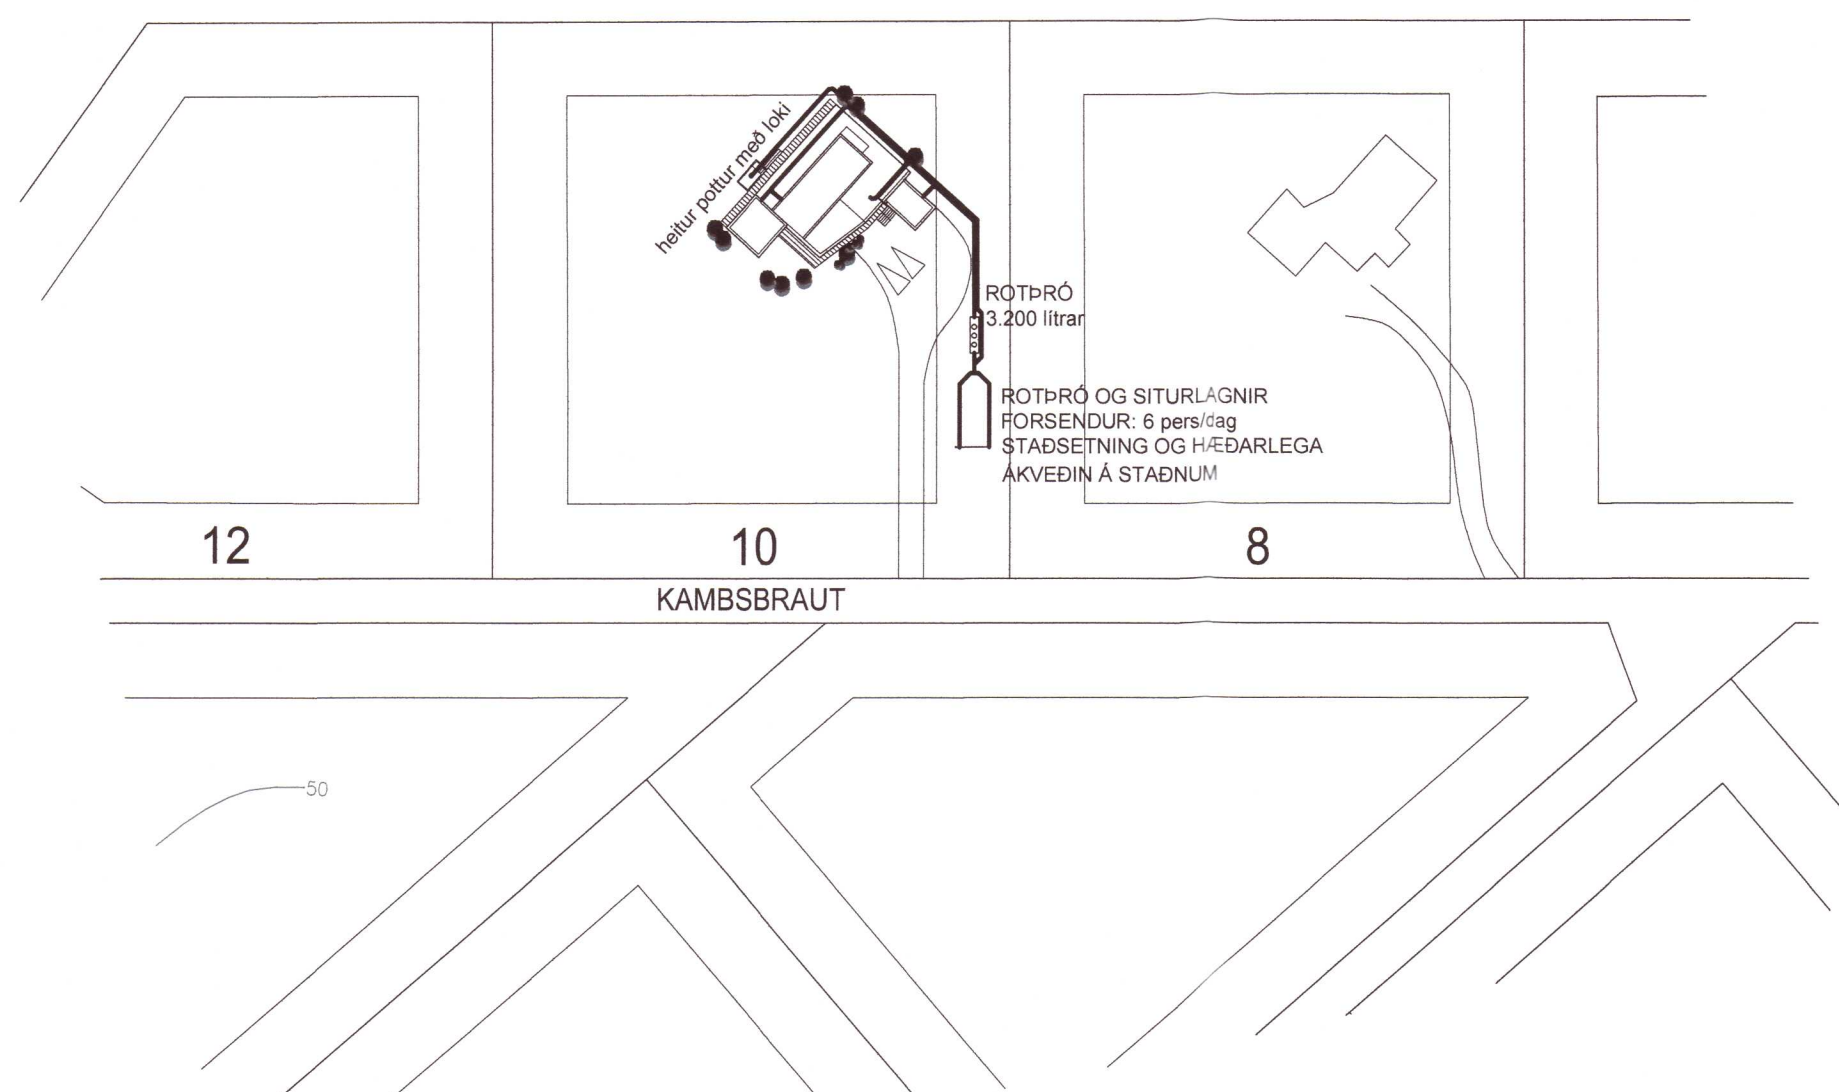

TÆKNIBJÓNUSTA SÁ ehf
HAFNARGATA 60
230 KEFLAVÍK
S: 421-5105
sigurdur@t-sa.is

Kambsbraut 10
Grímsnes 20201468
Sumarhús

Frérennisslaginn
Grunnmynd - afstöðumynd

Hannað SÁ	Teiknað SÁ
Yfirfarið SÁ	Dags 18.06.2020
mkv. 1:50	nr. 1087-151

Hönnunarstjóri
Hönnuður 161161-2929
300566-3401
161161-2929

NR.	DAGS.	BREYTING.	AF
1			
2			
3			
4			
5			