


GEYMSLA

GESTAHÚS

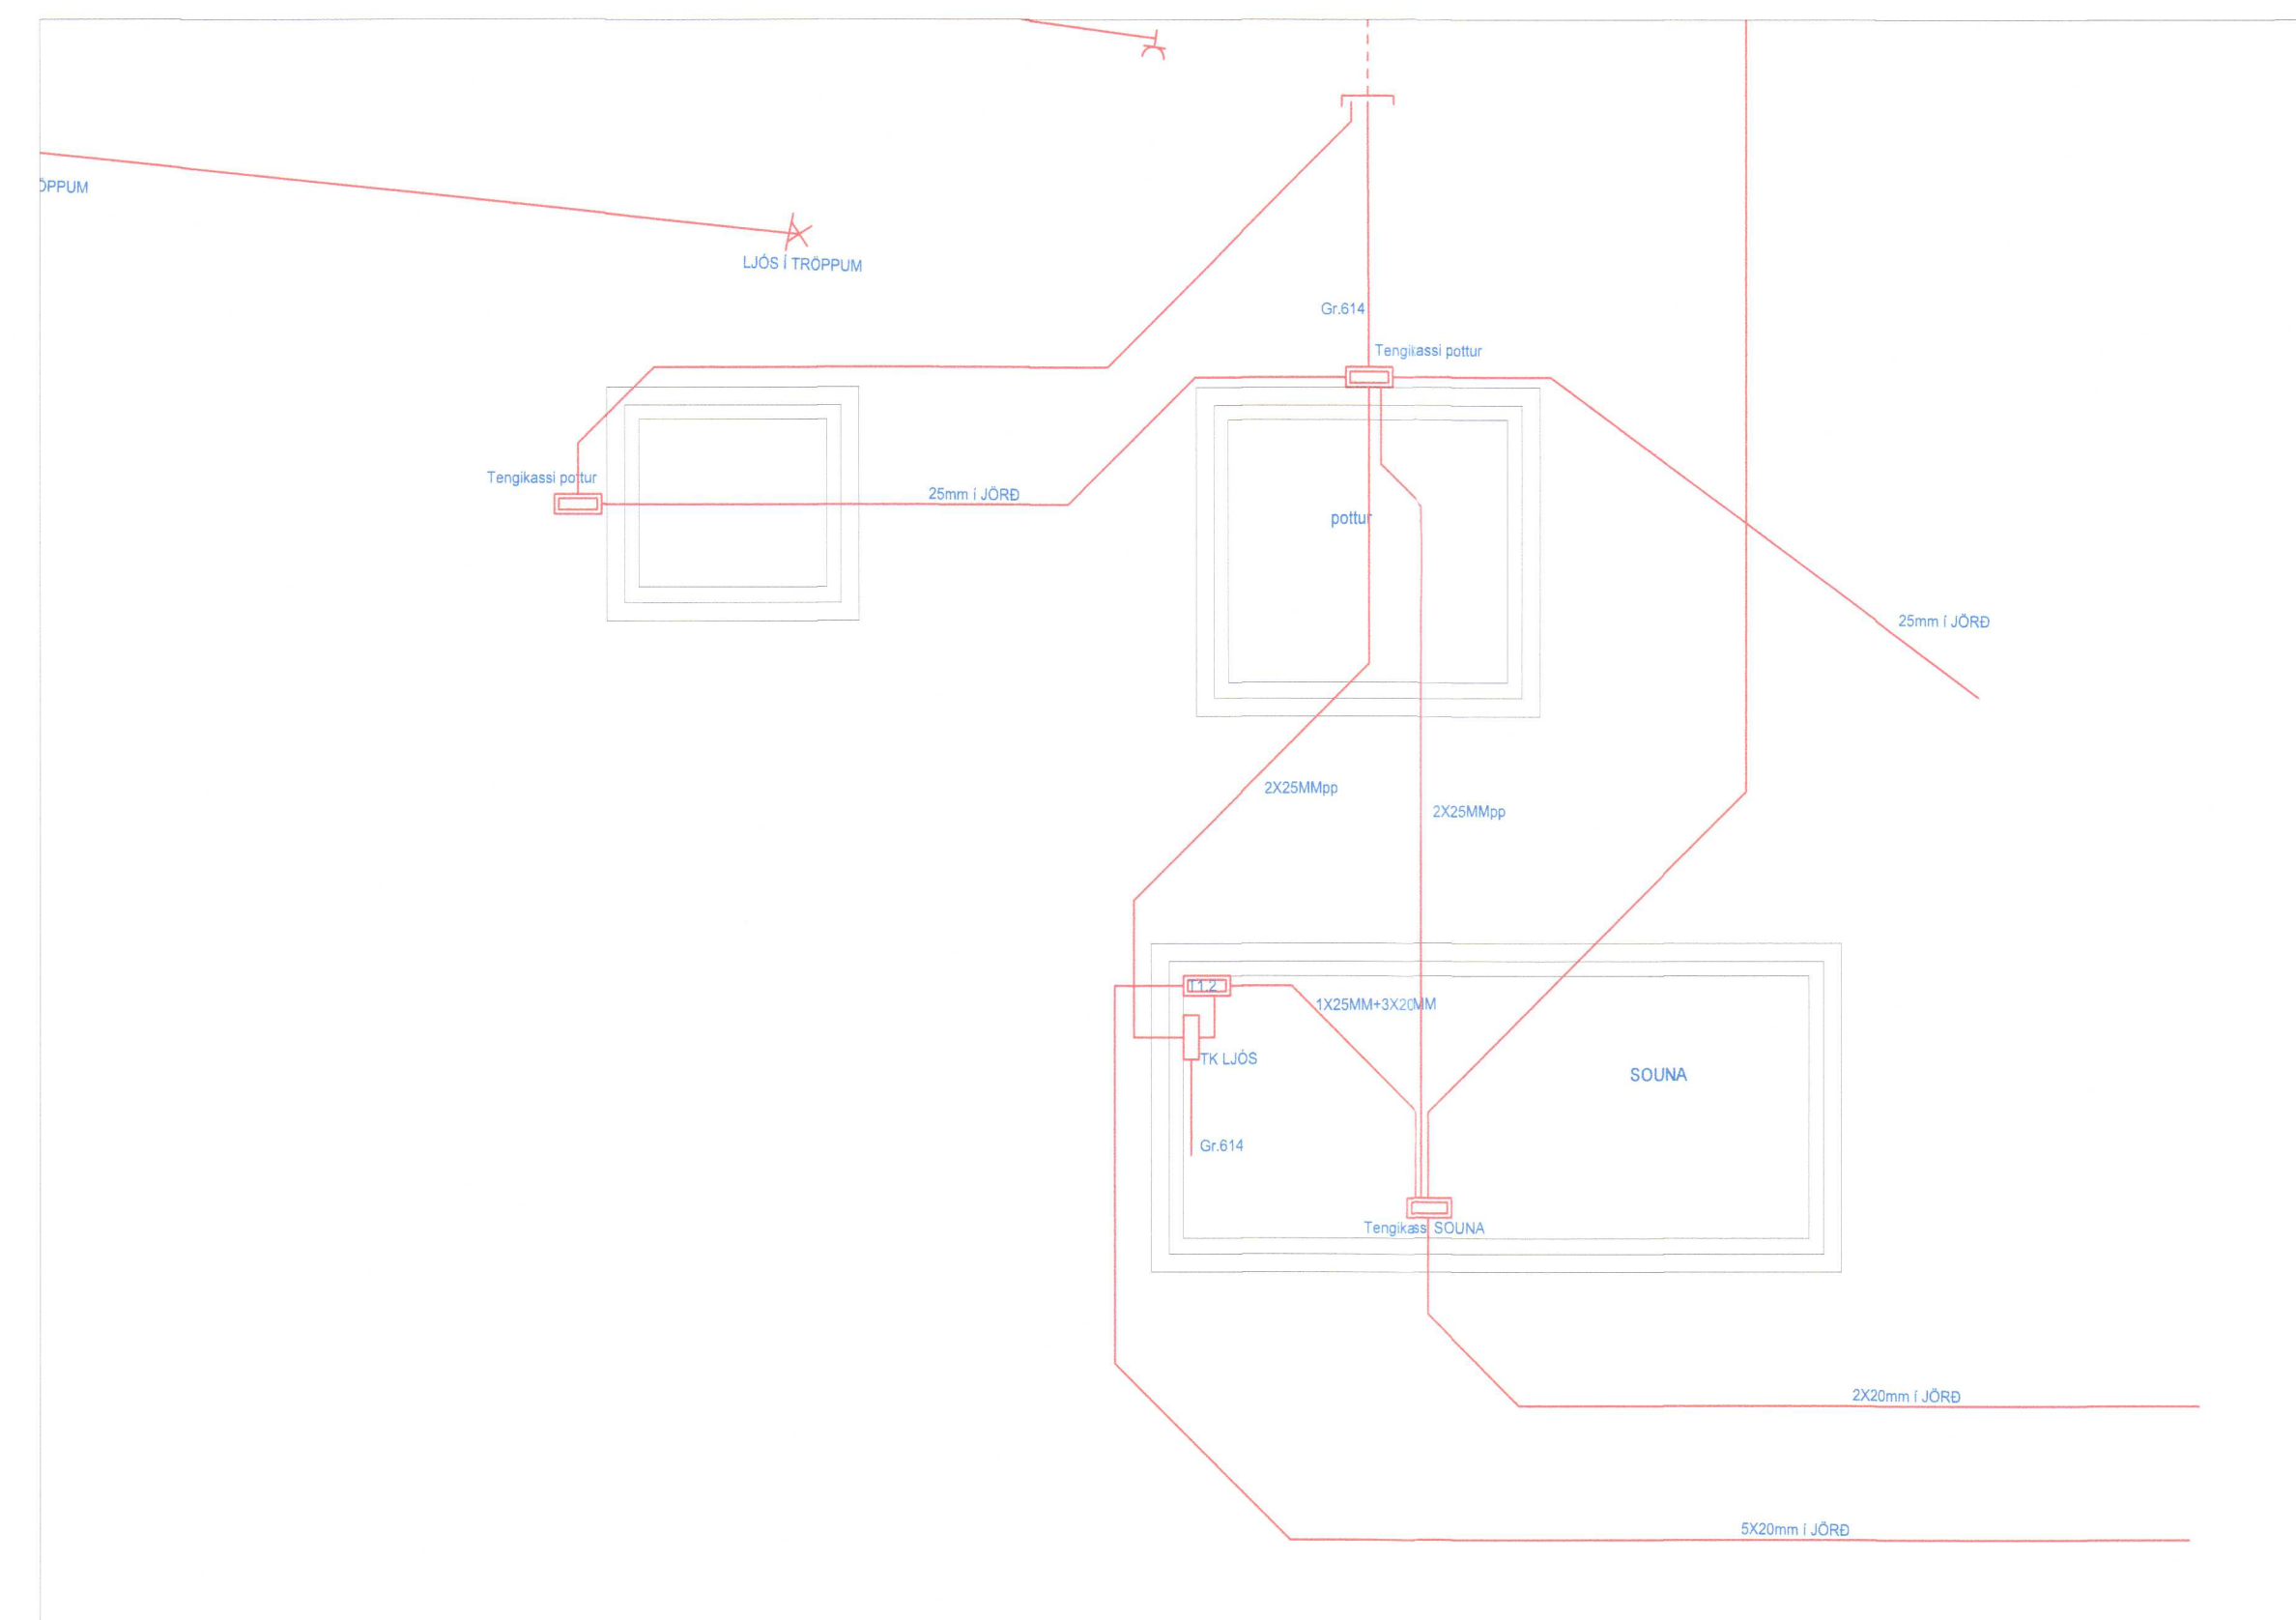

SOUNA OG POTTUR

Umhverfis- og tæknisvið Uppsveita
 Yfirfarið
 05. feb. 2020
 Davíð Sigurðsson
 Byggingarfulltrúi

Byggingarfulltrúi:

SKÝRINGAR
 Uppfærðar teikningar
 Reyndarteikningar

"Í samræmi við samþykkt áðaluppdrætti"

S. Hallgrímsson 2/1/2020
 Hönnunarstjóri:

LX TEIKNISTOFA
 Skipholt 27, 106 Reykjavík, IS
 + (354) 568 8388
 www.lumex.is
 HELGI KR. EIRIKSSON KT. 110156-2789

Hönnun: HKE
 Teiknað: GbP
 Yfirfarið: HKE
 20201481

Verkefni: HVÍTÁRBRAUT 19, VADNESI

Dags.: 17.01.2020
 Mvk.: 1:50
 Töluheiti: GRHVÍTÁRBRAUT19

Verkhliuti: Geymsla, Gestahús, Souna og Pottur
 RAFLAGNIR Í GÖLFPLÖTU
 RAFLAGNIR AÐ LJÓSUM

Teikning blað:
 LX-RAF-10