



Útlit austur / 1:100

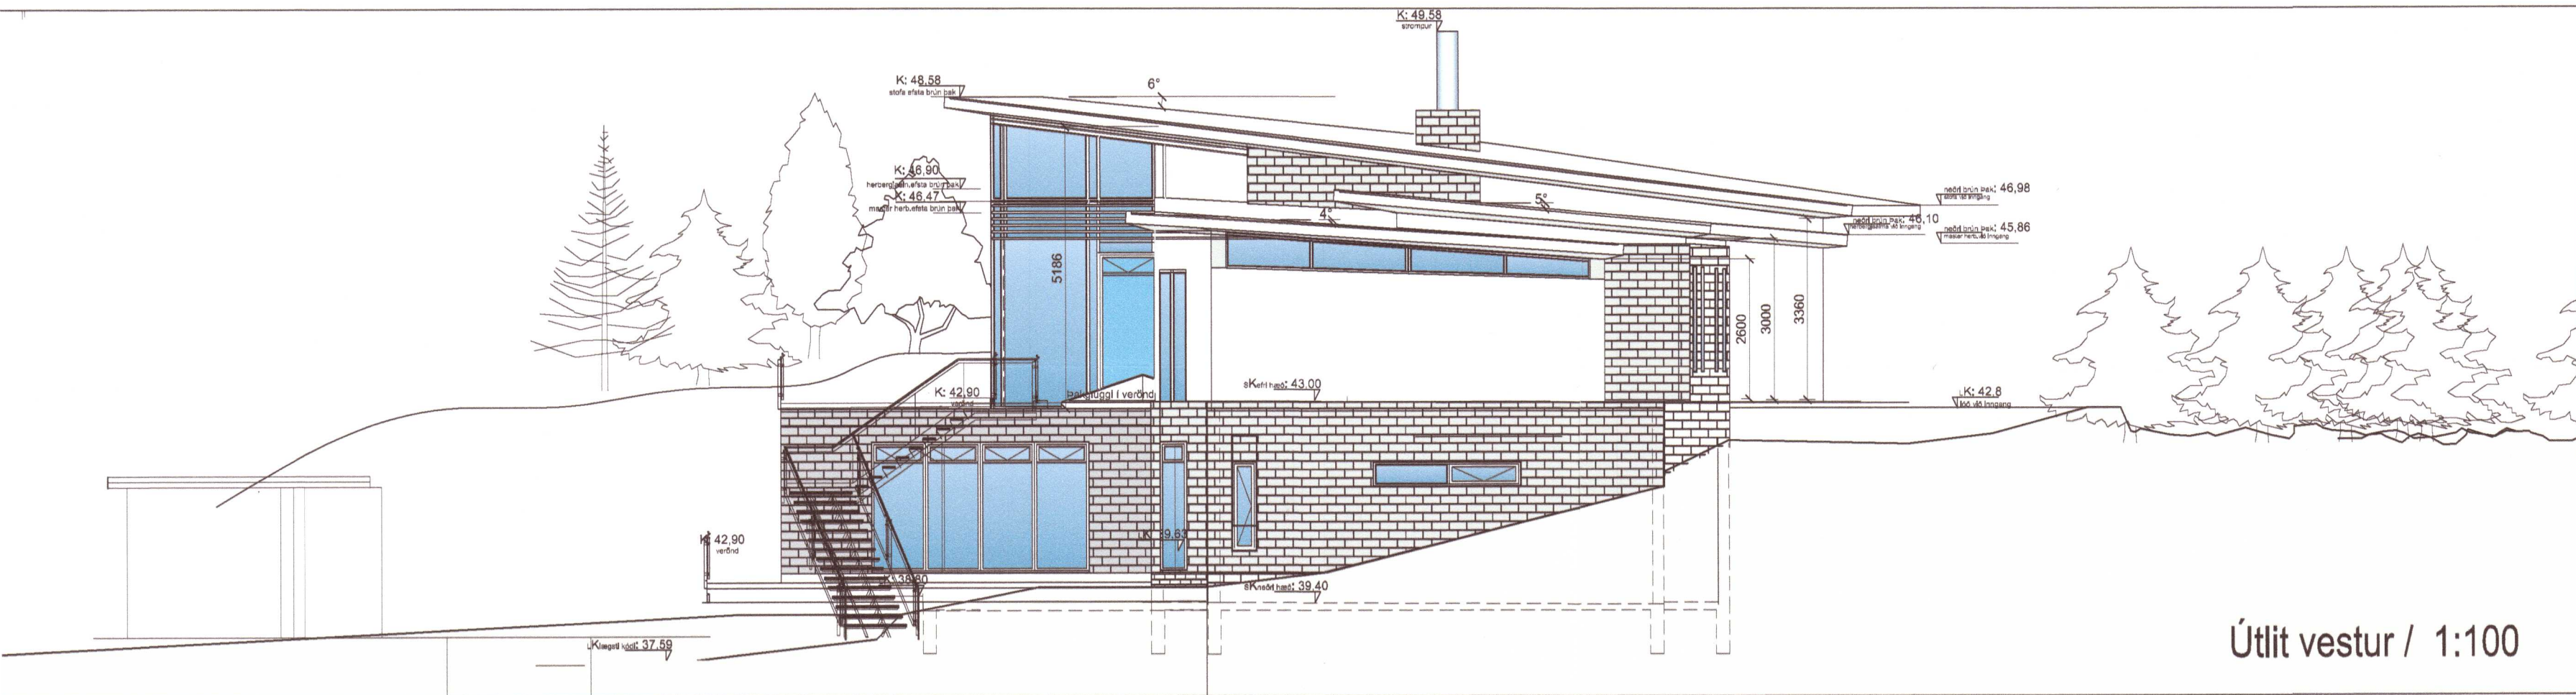

Útlit vestur / 1:100


Sauna á lóð / 1:100

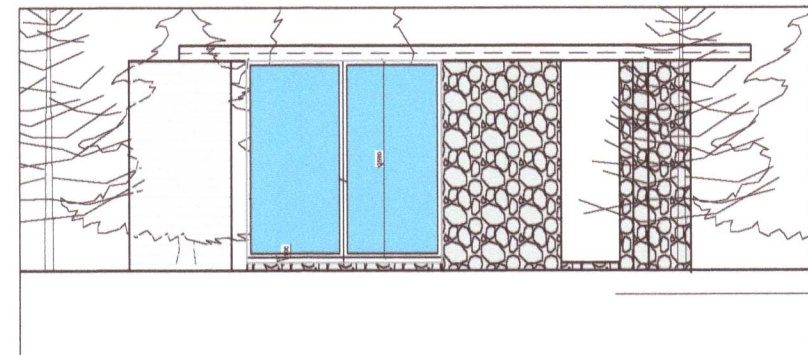


Útlit suður / 1:100




Útlit norður / 1:100

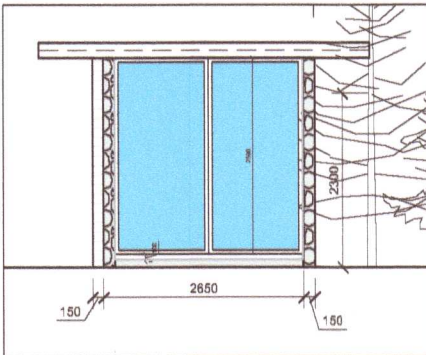


Útlit austur / 1:100

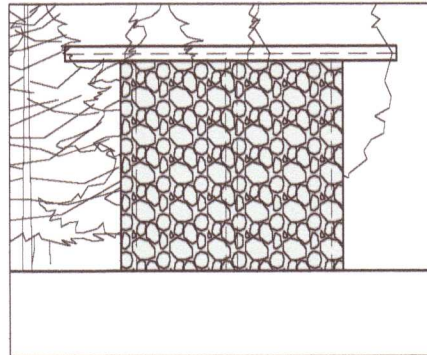

Útlit vestur / 1:100

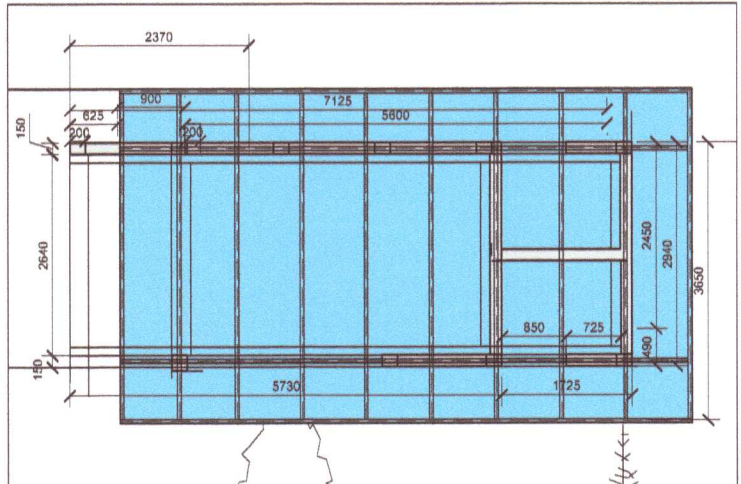

Grunnmynd//pakmynd 1:100

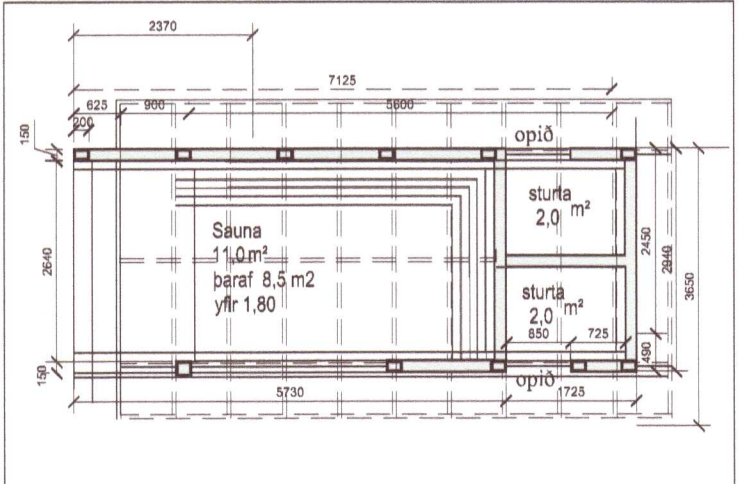

Grunnmynd 1:100

REYNDARTEIKNINGAR útg.25.nóv.2019. Breytingar (v. samþ. aðaluppr. aðalhönnuður frá 28.11.2013 og samþ. breytingaruppráttum frá 05.06.2016).

DAGS.	BREYTINGAR:	GERT
SEPT. 2019	Aðaluppdrættir upplærðir máláð við sbr.uppstilling og verkisáð og gögn hönnuðar Innhúss&landslags afhent af byggingasjóra, sept-okt 2019	HS
OKT 2019	sbr. gögn afhent af byggingasjóra, sept-okt 2019 - teikningar Innhúss&landslagsarkitekts sbr. uppstilling og verkisáð sept 2019. Breytingar eru að mestu Innhúss og landslag, umslag húss er óbreytt að mestu leyli.	
OKT 2019	Breytingar vegna útséja af verðnd niður á suðursvæði lóð, breytingar á pöllum, bætt við grillskála á pall við stofuleitngu Breytingar Innraskipulag, Innhúss, og fl. merkt á breytingarlista Inn á grunnmyndir	
	Á VID UM NEDRI HÆÐ OG BILAGEYMSLU (sjá breytingarlista á grunnmyndum, sjá uppdætti).	
	Á VID UM EFRRI HÆÐ (sjá breytingarlista á grunnmyndum, sjá uppdætti).	
	Á VID UM LODAHÖNNUN (sjá afstöðumynd, breytingarlista á grunnmyndum, sjá uppdætti & afstöðumynd).	
	Á VID UM SAUNUHÚS Á LÓÐ (sjá afstöðumynd, breytingarlista á grunnmyndum, sjá uppdætti & afstöðumynd).	
	Á VID UM SKRÁNINGARTÖFLU	
Staðfest. gólfpl. Jún 2020	ARITUN v. breytingar: HÖNNUNARSTJÓRI Björn Björnsson (sjá skilgreining hjá embætti bygg.fulltr.)	DAGSETN.
Yfirráð októv 2020	ARITUN v. breytingar: BYGGINGASTJÓRI	DAGSETN. yfirráð 25.10.19 26.11.19

20201497

Verk: Hvítárbraut 19.  
 Teikning: Útlit  
 Verkaupi: Ólafur Björnsson og fjólsk. málkvarði 1:100 / 1:200 / 1:500

HS  
 15. Júní 2012  
 20. Júní 2012  
 01.11. 2012  
 31.01. 2013  
 10.04. 2013  
 10.10. 2013  
 20.08. 2015  
 15.09. 2015  
 15.11. 2015  
 21.11. 2017

**EON** arkitektar  
 Smáratorg 3, 14th fl.  
 220 Kópavogur  
 eon@eon.is  
 www.eon.is

Hlédis Sveinsdóttir arkitekt / aðalhönnuður  
*Hlédis Sveinsdóttir*  
 undirtun

GSM: hlédis: 899-3993  
 E-mail: cisa@eon.is  
 www.eon.is

Undirtun  
*Sigurður Halldórsson* 29/6 2020  
 undirtun