




SKÝRINGAMYNDIR AF SÖKKULSKAUTI
 ERU EKKI Í MÆLIKVARÐA

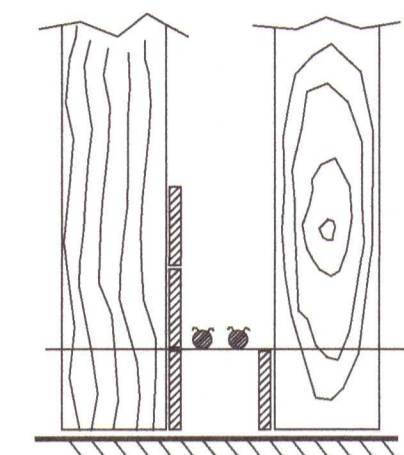


SNÍÐ A - A Í SÖKKULVEGG
 SÝND ERU 2 NEDSTU STEYPU-
 STYRKJARJÁRN Í STEYPMÓTI
 OFAN Á NEDSTU MÓTAVÍRUM

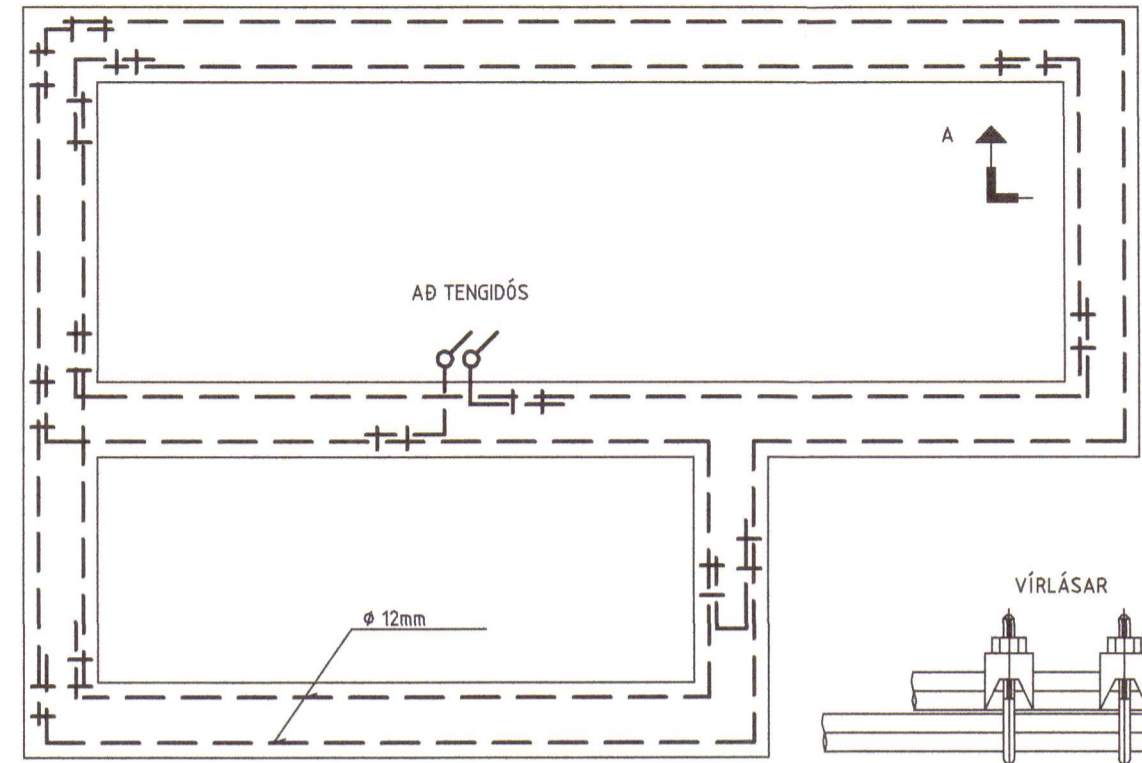

GRUNNMYND SÖKKULVEGGJA


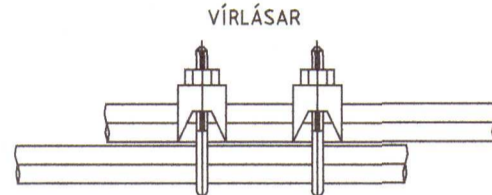


SAMTENGING STEYPUTEINA
 SETJA SKAL TVO VÍRLÁSA
 Á HVER SAMSKYTTI

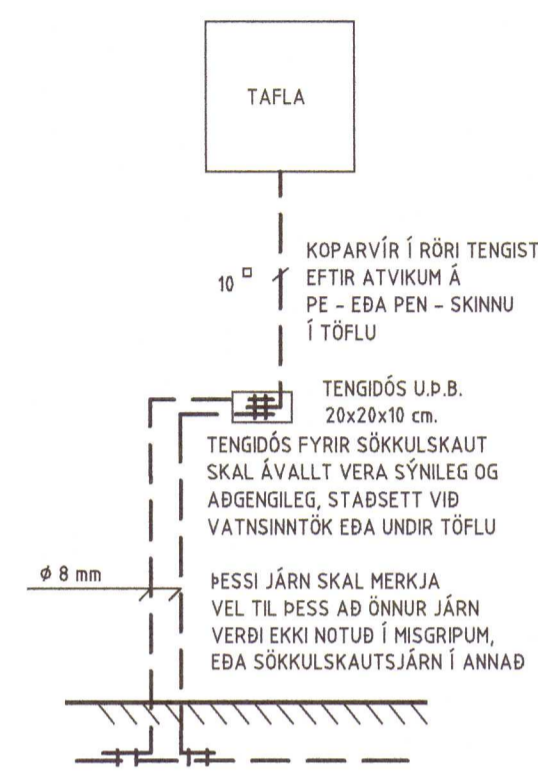

SNÍÐ AF TÖFLUVEGG

AD TENGIDÓS FYRIR SÖKKULSKAUT

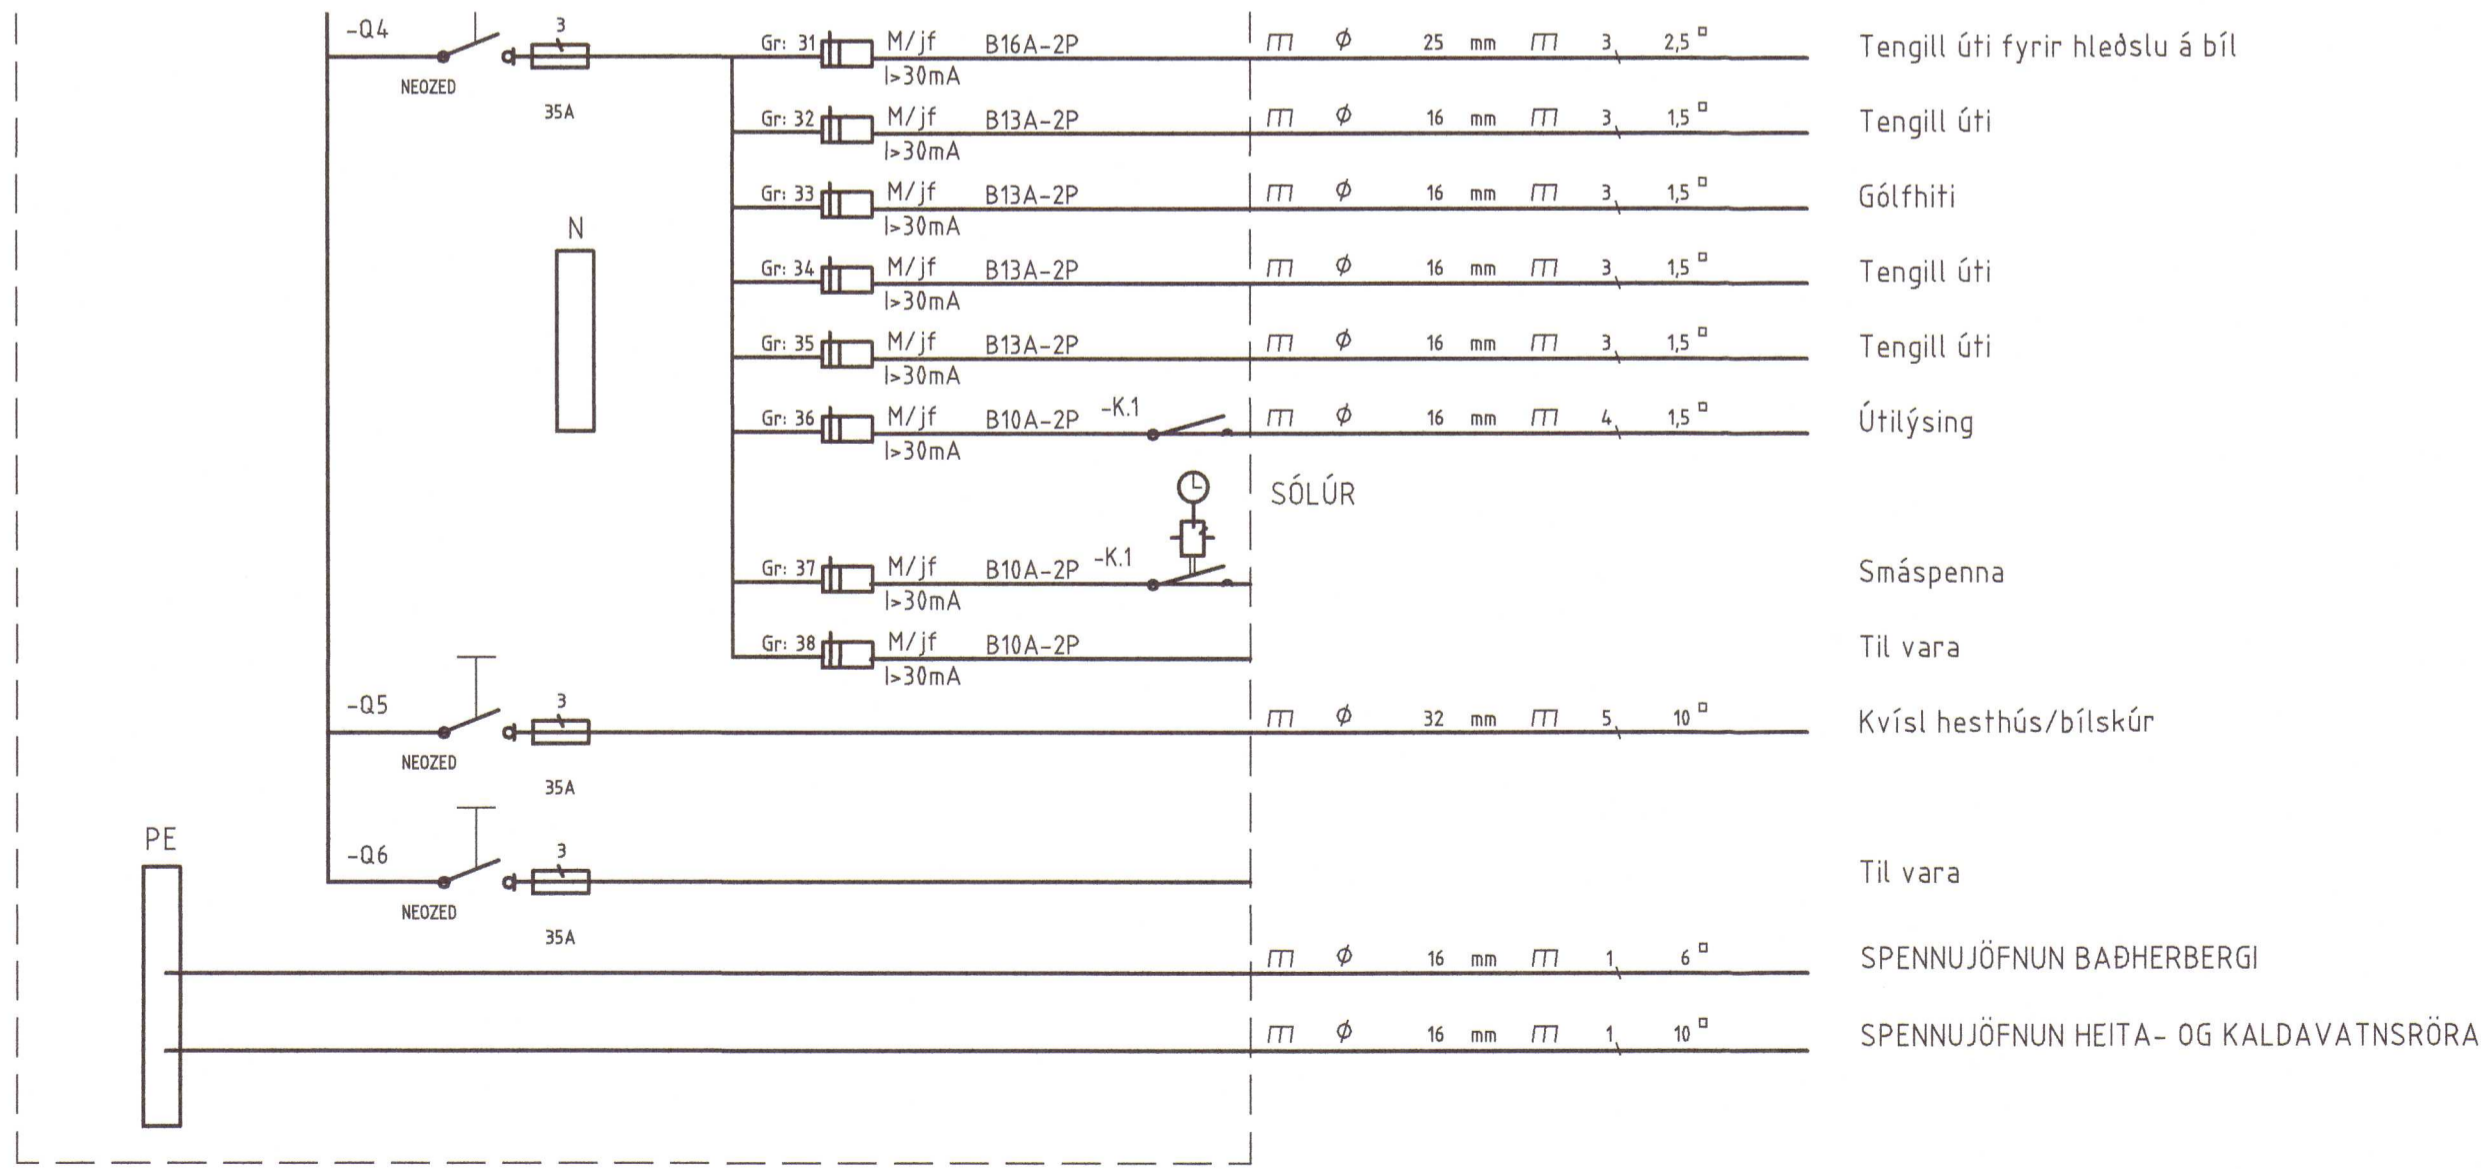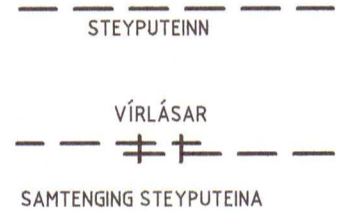

2020 15

<p>RAF Eiravogi 32 Selfossi, sími 492 3480 & 897 8716</p>	Þór Stefánsson Rafiðnæfndingur Kennitala: 211281-3749 neffang@rafskipti.com	VERKHEITI Íbúðarhús Hellatún lóð C Ásahreppi	BLAÐ 2 af 5
	ÚTPRENTAÐ: 19.12.2019 18:58:10 SLÓÐ: F:\ODD\Verk\SGHús\Hellatún Lóð C\Teikningar SÍÐAST VÆSTAB: 18.12.2019 22:12:16	Br. Dags. 19 desember 2019	VERKHLUTL Sökkulskaut og einlínunmynd
DAGSETNING 19 desember 2019	Mkv: 1:100	VERKNEÐER: 2249-2019-037	