Umhverfis- og tæknisvið Uppsveita
Samþykkt
26. júní 2020
Byggingarfulltrúi

All Rights Reserved Atelier arkitekta

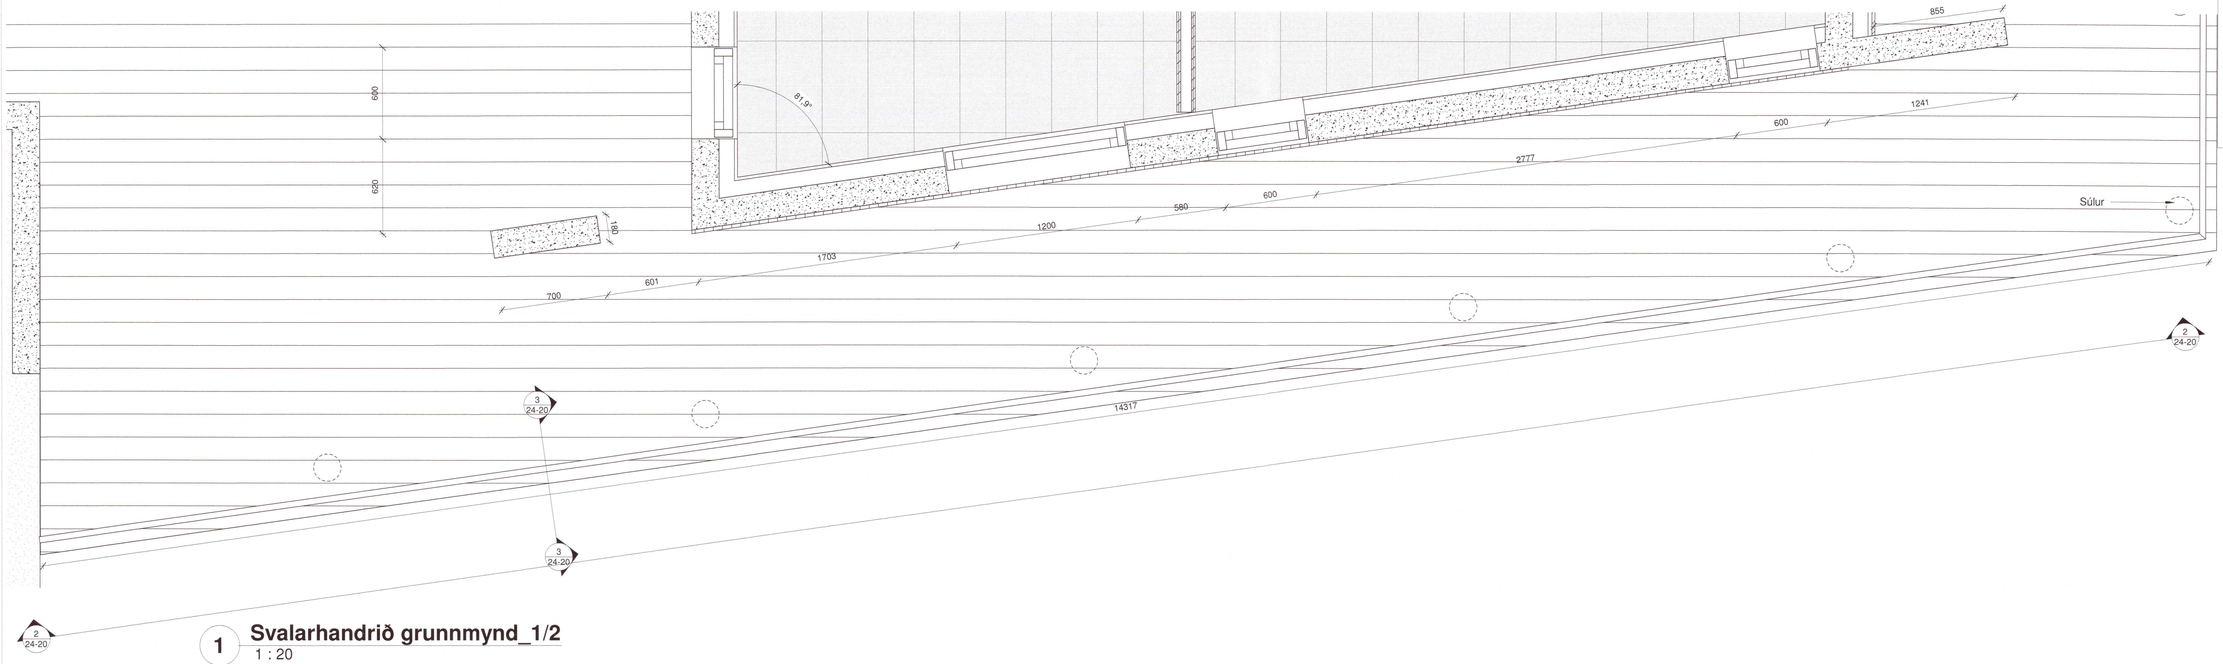

1 Svalarhandrið grunnmynd_1/2
1 : 20

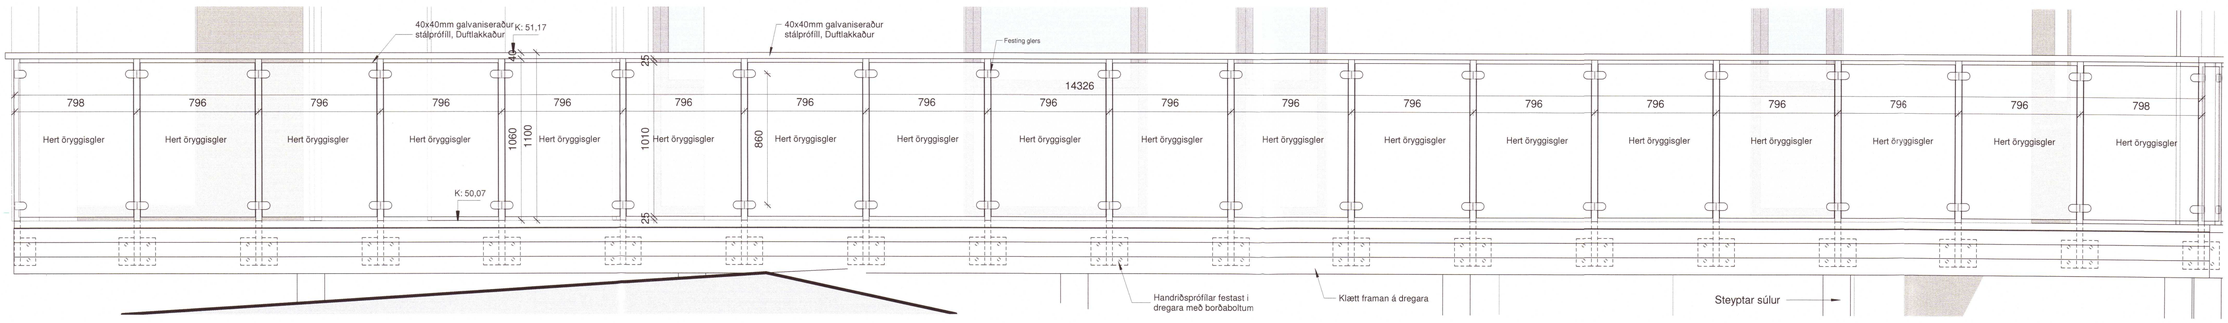

2 Glerhandrið á svölum útlit 1/3
1 : 20

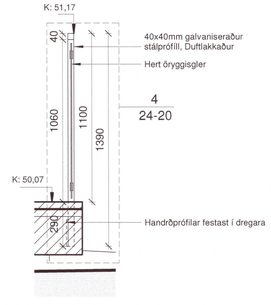

3 Glerhandrið á svölum_Snið A
1 : 20

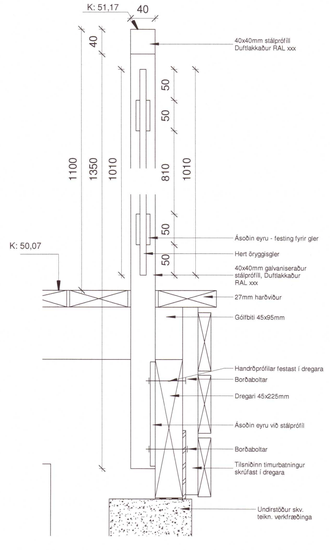

4 Ló 1_Glerhandrið
1 : 5

ATELIER ARKITEKTA slf.
Björn Skaptason arkitekt faí
Fiskislóð 31 sími 5686680
kt.450913-0650 gsm 6968977
netfang bjorn@atelier.is

Séruppdrættir
Skógarberg
Bergstaðir Biskupstungur
Glerhandrið - Hluti 1
20201513

Hönnun:	Atelier	**Stj:**	BS
Yfirfarið:	BS	**Teiknað:**	BS/KÞ/RL/SG
Mvk:	As indicated	**Dags:**	06/01/20
V.nr:	20-011	**Blað:**	24-20
S.þykkt:		Björn Skaptason Kt. 270561-2259	
Dgs:		**Br:**	
Dgs:		**Br:**	
Dgs:		**Br:**	

Öll mál staðfærist áður en framkvæmdir hefjast, ósamræmi í teikningum tilkynnist arkitekt strax, öll vafaatriði skal bera undir arkitekt.

Blaðstærð: A1

HÖNNUÐUR ÁSKILUR SÉR ALLAN RÉTT Á TEIKNINGUM - FJÖLFÖLDUN ER HÁÐ SKRIFLEGU SAMÞYKKI