


Gluggaskema							
Merking	Type Mark	Gerð	Breidd glugga	Hæð glugga	Hæð undir glugga	Mál	
Notkun						Hæð ofan á glugga	Fjöldi
ÚG 01: 2	ÚG 01	A-G_öppanlegur	600 mm	1300 mm	800 mm	2100 mm	2
ÚG 02: 6	ÚG 02	A-G_1-lá_efri öppanlegur	600 mm	2600 mm	30 mm	2630 mm	6
ÚG 03: 1	ÚG 03	A-G_1-lá_efri öppanlegur	900 mm	2600 mm	30 mm	2630 mm	1
ÚG 04: 1	ÚG 04	A-G_1-lá_efri öppanlegur	1200 mm	2600 mm	30 mm	2630 mm	1
stk: 10							10

Gluggar og hurðir eru smíðaðir úr Mahogany harðvið


Ásýndir á glugga og hurðir er séð utanfrá.
ÖG merking á gleri táknar að gler í viðkomandi glugga sé öryggisgler. Staðsetning og flokkur öryggisglers er skilgreindur í töflu. Frekari skilgreining er á teikningu ef að um fleiri en eina kröfu um öryggisgler er að ræða á tiltekna gluggategund. Breidd hurðarblaða og umferðarleiðir skulu vera skv. byggingarreglugerð nr. 112/2012 og skv. leiðbeiningarblaði MVS. 6.4.2
UB: Umferðarbreidd hurðar ekki minni en tilgreint mál

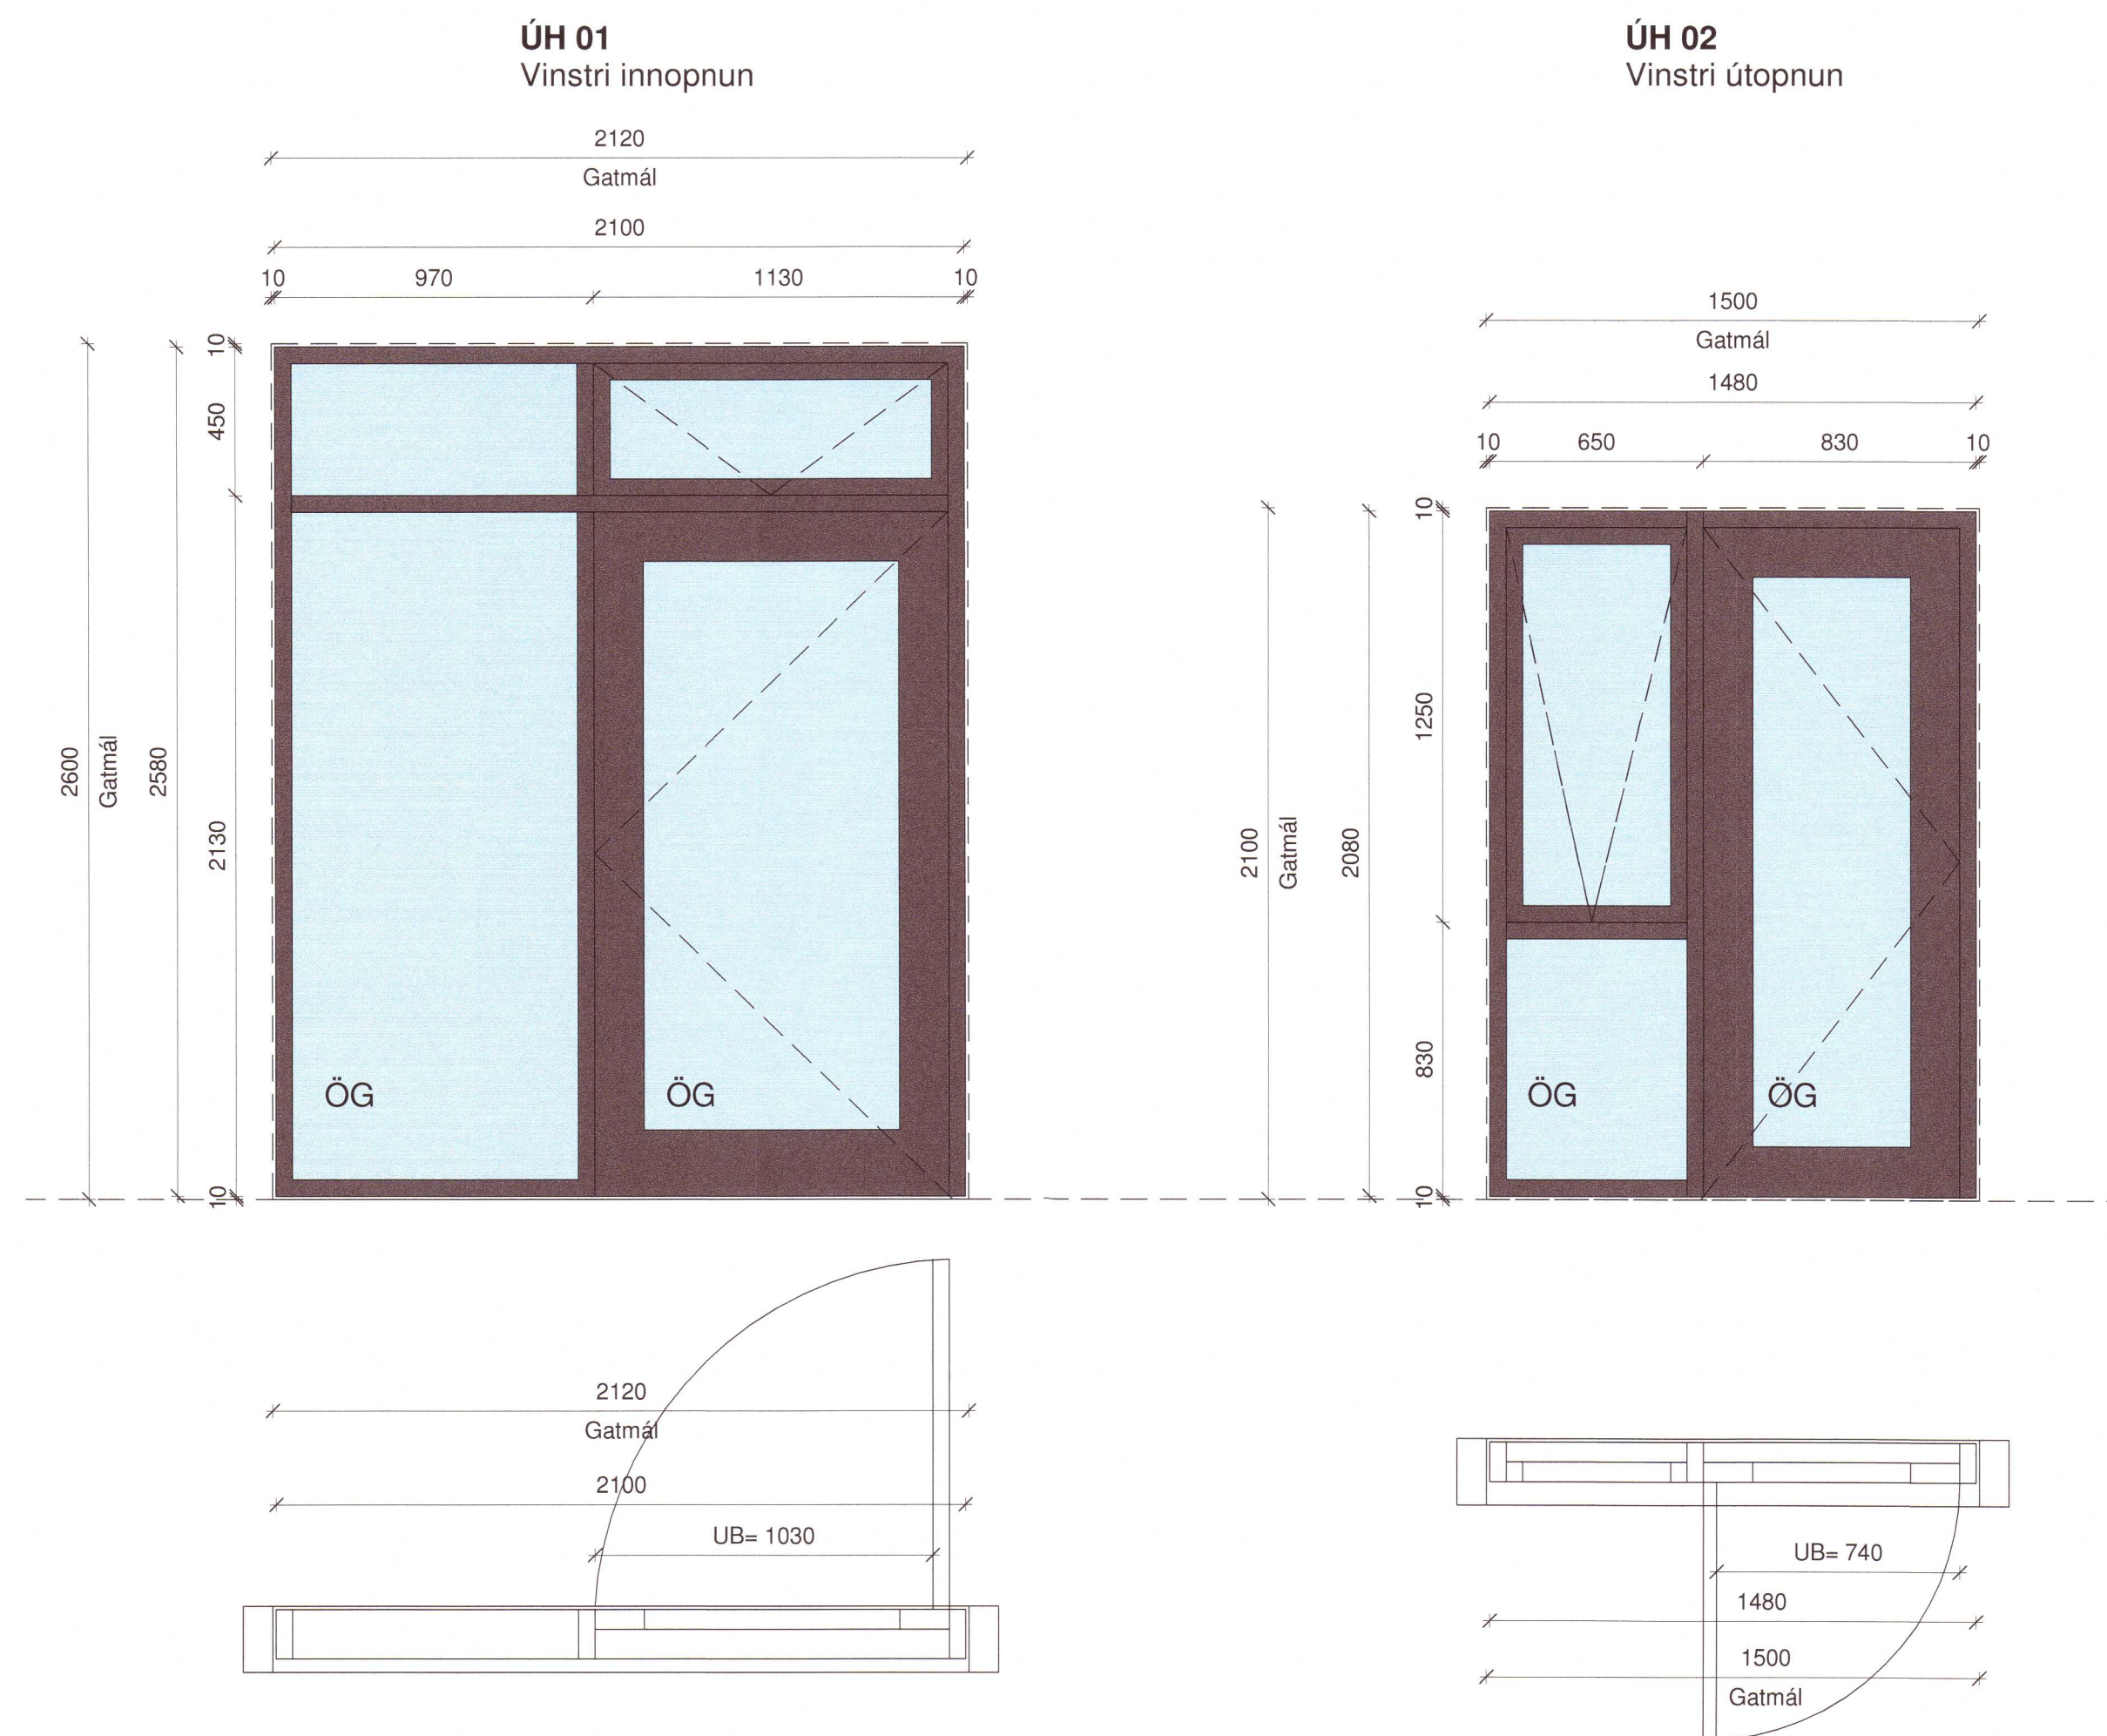

Úti hurðaskema							
Hæð	Type Mark	Gerð	Opunarátt	Breidd dyrakarms	Hæð dyrakarms	Mál	
						Breidd dyraops	Hæð dyraops
1.Hæð	ÚH 01	Svalahurð m gleri_öppanlegt fag að ofan_gluggi vinstra megin		2120 mm	2600 mm		
1							1
1.Hæð: 1							1
Grand total							1

Útihurðir							
Merking	Type Mark	Gerð	Breidd glugga	Hæð glugga	Hæð undir glugga	Mál	
Notkun						Hæð ofan á glugga	Fjöldi
ÚH 02: 1	ÚH 02	Ba_ÚH-hurð_H úr gluggi-enginn lá	1500 mm	2100 mm	0 mm	2100 mm	1
stk: 1							1

ATELIER ARKITEKTA srf.
 Björn Skaptason arkitekt ísl.
 Fiskisöld 31 sími 5686880
 kt.450913-0650 gsm 6966977
 netfang bjorn@atelier.is

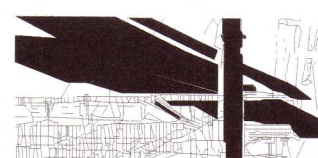

Sérupprættir
 Skógarberg
 Bergstaðir Biskupstungur
 Gluggar og útihurðir
 20201517

Hönnun: Atelier	Stj: BS
Yfirfarið: BS	Teiknað: BS/Kb/RL/SG
Mvk: 1 : 20	Dgs: 06/01/20
V.nr: 20-011	Blað: 30-00

S.þykkt: Björn Skaptason
 kt. 270561-2259

Dgs:	Br:
Dgs:	Br:
Dgs:	Br:

Öll mál staðfærast áður en framkvæmdir hefjast, ósamræmi í teikningum tilkynnist arkitekt strax, öll vafaatriði skal bera undir arkitekt.