


Umhverfis- og tæknisvið Uppsveita
Samþykkt
 26. júní 2020
David Sigurdsson
 Byggingarfulltrúi

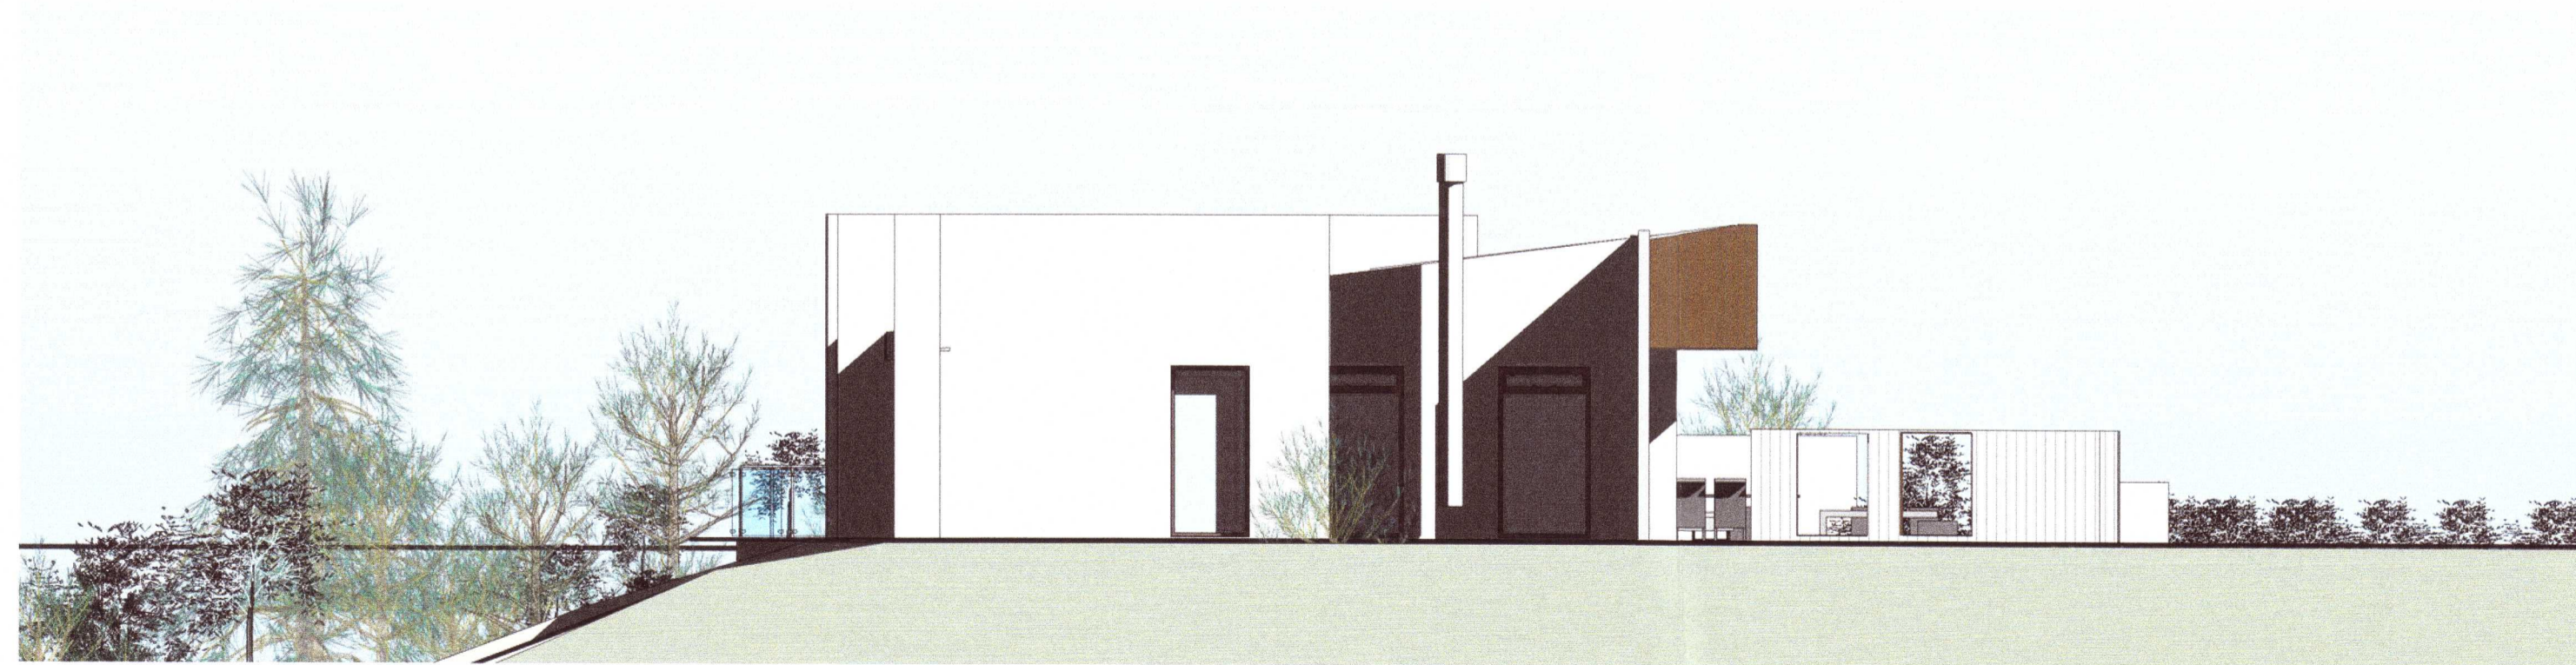


Útlit austur
 1 : 100



Útlit norður
 1 : 100

20201524

ATELIER ARKITEKTA slf.
 Björn Skaptason arkitekt íaf
 Fiskislóð 31 sími 5686680
 kt.450913-0650 gsm 6968977
 netfang bjorn@atelier.is

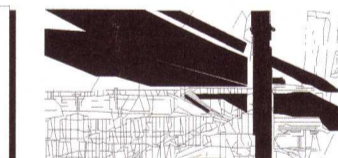

Aðaluppdrættir
 Skógarberg
 Bergstaðir Biskupstungur
 Ásýndir

Aðaluppdrættir	Áfangi
Landnr.: L167207	Staðgr.: 8721-2-00019200
Hönnun: Atelier	Stj: BS
Yfirfarið: BS	Teiknað: BS/KÞ
Mvk: 1 : 100	Dgs: 29 05 2020
V.nr: 20-011	Blað: 05
S.þykkt: <i>Björn Skaptason</i>	Björn Skaptason kt. 270561-2259
Dgs:	Br:
Dgs:	Br:
Dgs:	Br: