UNDIRSTÖÐUR, GRUNNMYND. 1:50

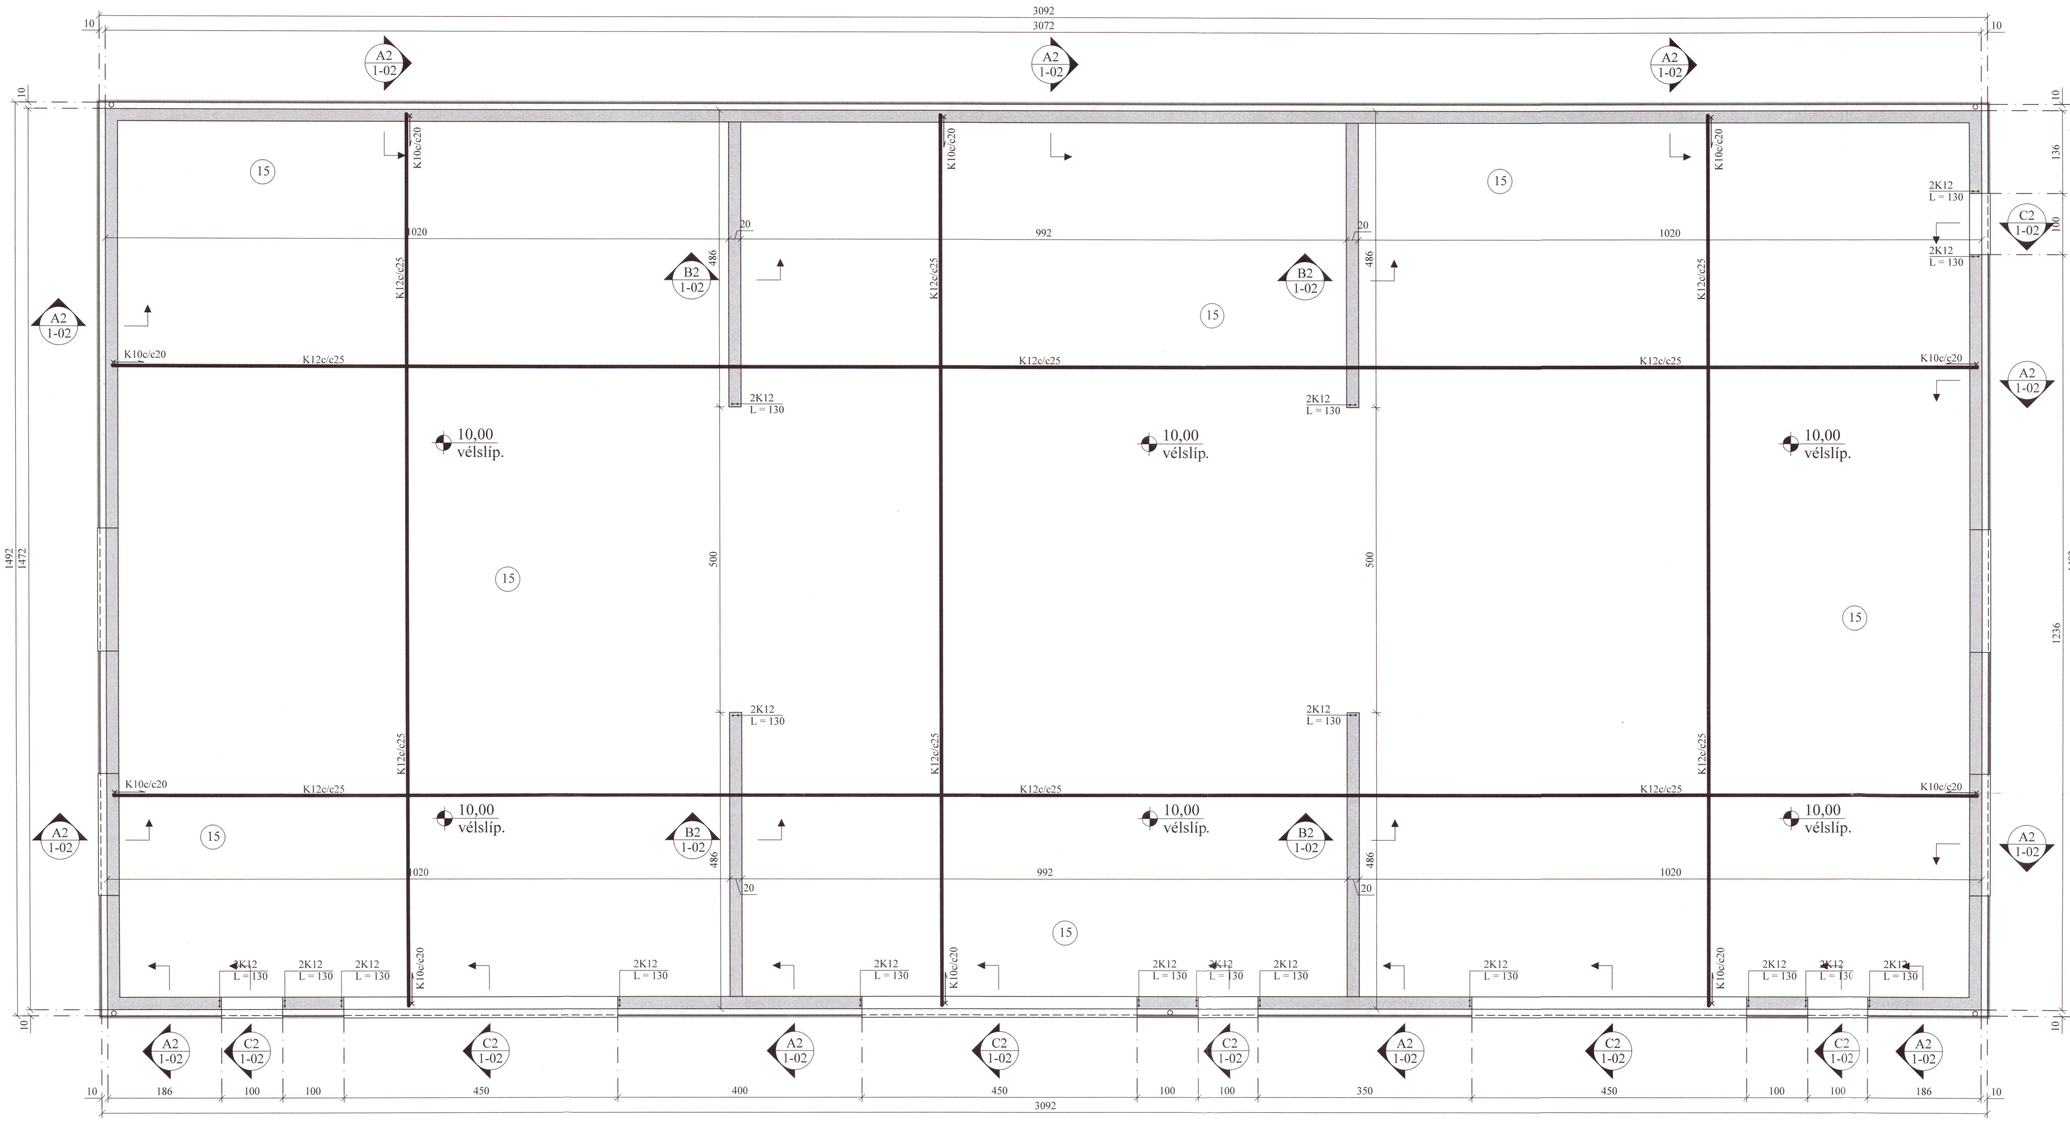

A2 1-02 SNIÐ. 1:20
Útveggur

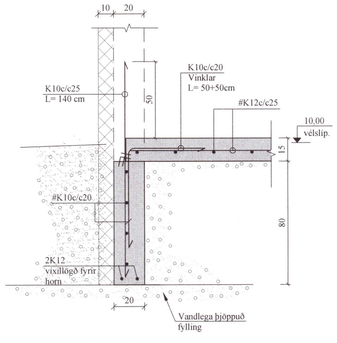

B2 1-02 SNIÐ. 1:20
Innveggur

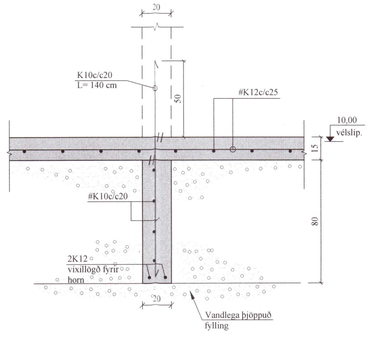

C2 1-02 SNIÐ. 1:20
Útveggur, bílskúr

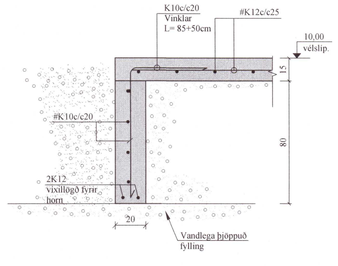

Umhverfis- og tæknisvið Uppsveita
Yfirfarið
- 3 JUL 2020
f.h. Byggingarfulltrúi

GÖT Í UNDIRSTÖÐUR:

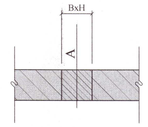

A = KÓTI Á NEÐRI BRÚN GATS
B = BREIDD GATS
H = HÆÐ GATS

JÓN KRISTJÁNSSON BYGGINGARVERKFRÆÐINGUR
KT: 210754-4829

BREYTINGAR

TILVÍSANIR:

SKÝRINGAR..... SJÁ TEIKN. NR. 1-01

20201536

ATH:
VERKTAKA ER HEIMILT AÐ NOTA Í BOTNPLÖTU 2xK 189 BENDINET Í STAÐ HEFÐBUNDINNA BENDIJÁRNA.

Vanda skal til þjöppunar á fyllingu
E2/E1 ≤ 2,3 - E2 ≥120 Mpa

Reikn.	JKR	Maí '20	Útgefið: 06.06.2020
Teikn.	VP	Maí '20	Kvarði: 1:50, 1:20
Ath.			
Samþ.			

LITLI-HÁLS
Selfossi (dreifbýli) Nr. 1-02

Verkhluti
UNDIRSTÖÐUR, GRUNNMYND OG SNIÐ.

Verkfræðistofa
Jóns Kristjánssonar ehf
Ármúla 19
108 Reykjavík
Sími: 537-0002 Gsm: 772-3154
Kt: 540817-0300
Netfang: jokris54@gmail.com