ÞAK, GRUNNMYND. 1:50

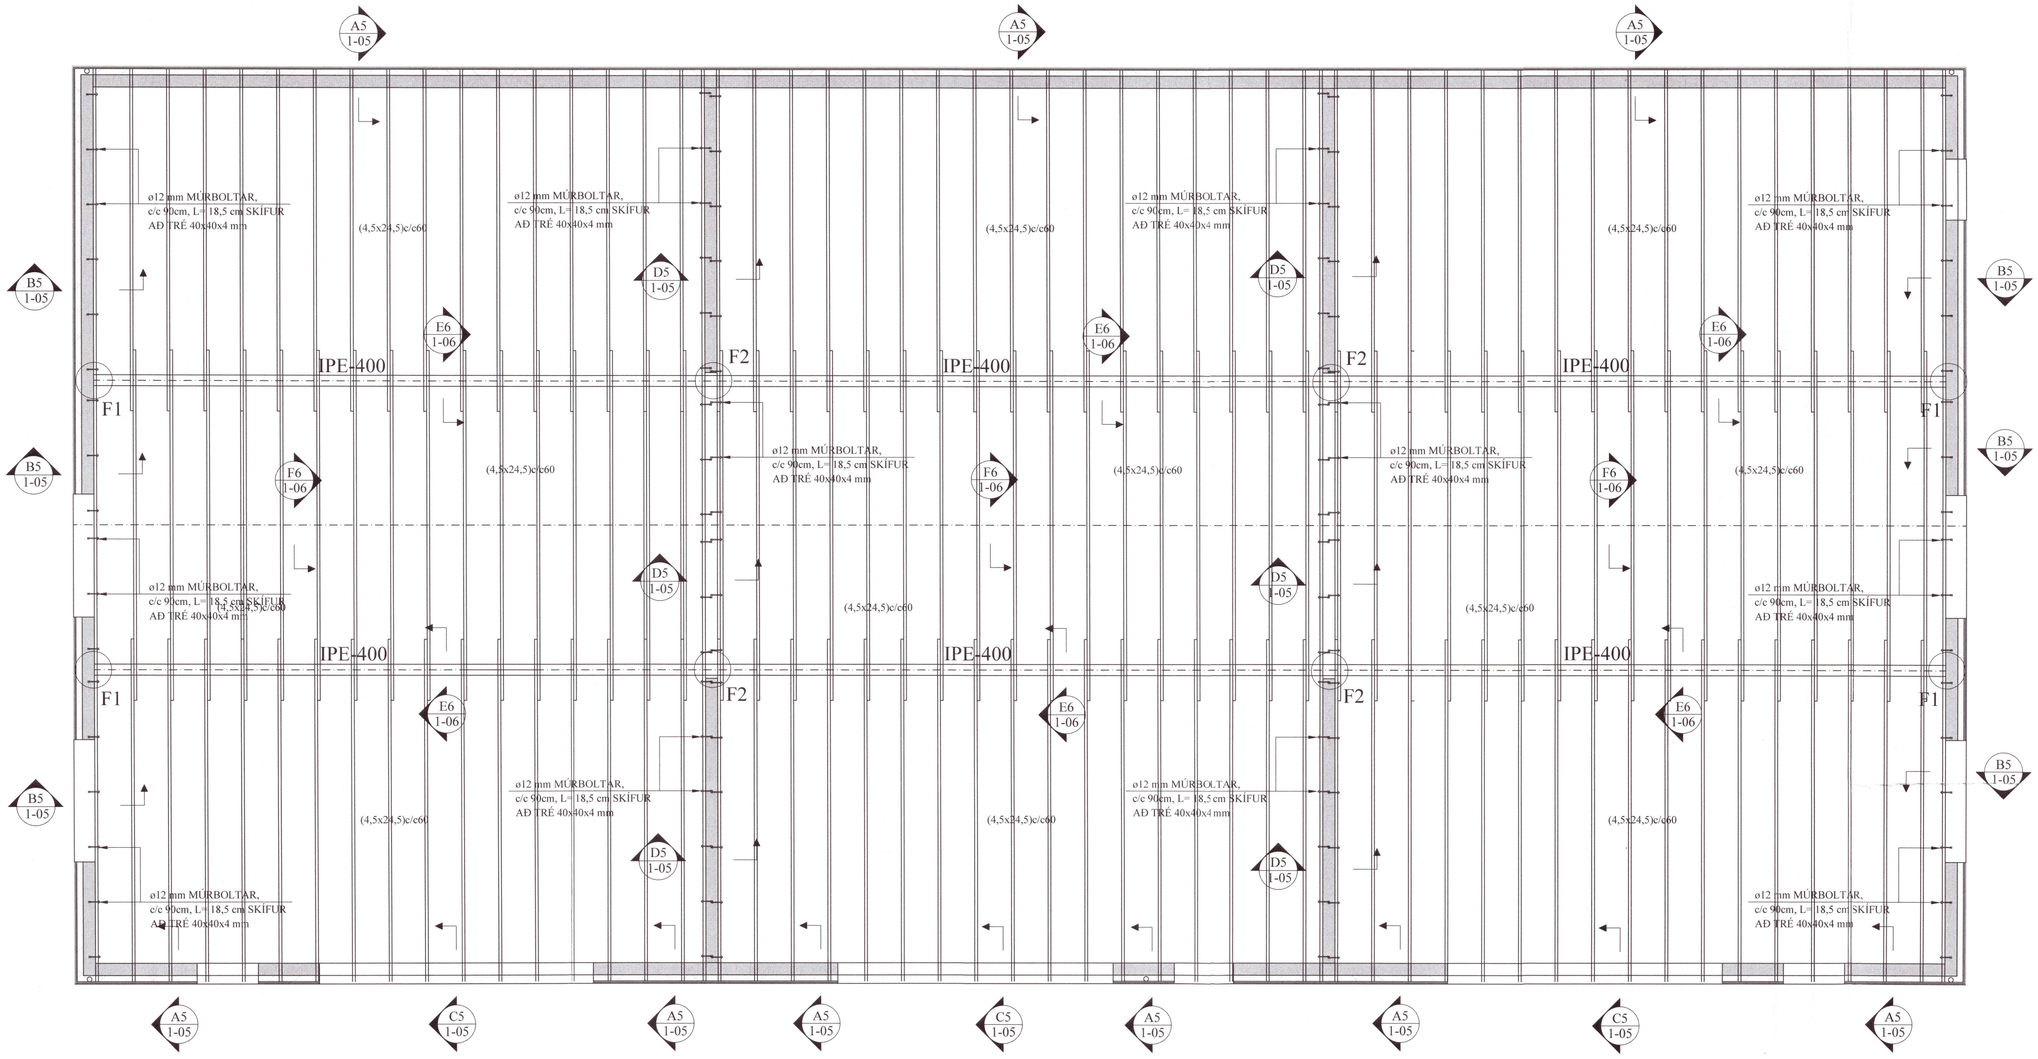

Umhverfis- og tæknisvið Uppsveita
Yfirfarið
- 3 JUL 2020
F.h. Byggingarfulltrúi

NEGLING ÞAKKLÆÐNINGAR:

Þak skal þéttklætt með borðaklæðningu 25 * 150 mm.

Timbrið skal vera C18 eða betra, rakaflokkur IU.

Hvert borð skal neglt í hverja sperru með 3 stk. galv. kambsaumi, nema á 2 m kafla frá kanti skal negla með 3 stk. 40 / 75 galv. kambsaumi. Borð skulu sett saman yfir sperrum og mega aldrei vera tvær eða fleiri samsetningar í röð á sömu sperru. Borð skulu ná yfir a.m.k. 2 bil.

NEGLING ÞAKJÁRNS:

Þakjárn skal negla með galv. kambsaumi 40 / 75 m / neopren þéttiskinnu. Negla skal í aðra hverja hábáru, nema á 2 m kafla við kanta og á plötusamskeytum, þar skal negla í hverja hábáru.

Í langátt skal vera 60 cm bil milli nagla, nema á þakbrúnum, þar sem koma 7 naglar í hverja hábáru með 30 cm millibili.

Kjölur skal negldur við plötur í hverja hábáru.

Á langsamskeytum skulu plötur skarast um eina og hálfa báru. Skörun skal ávallt vera undan verstu veðuráttinni, þ.e. suð-austan.

BREYTINGAR

A5 1-05 SNIÐ. 1:10

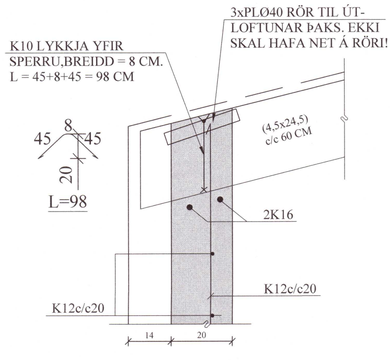

B5 1-05 SNIÐ. 1:10

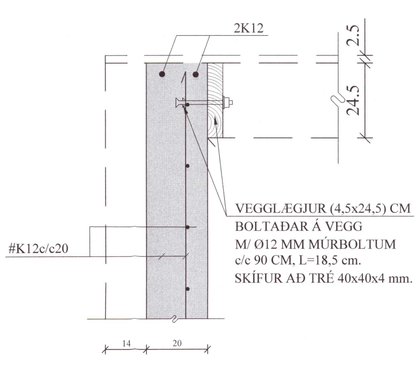

C5 1-05 SNIÐ. 1:10

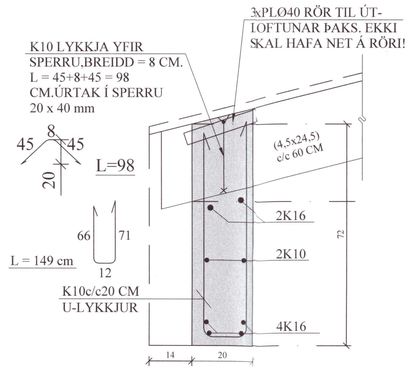

D5 1-05 SNIÐ. 1:10

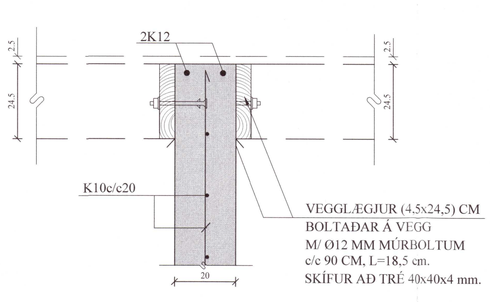

TILVÍSANIR: 20201539

SKÝRINGAR..... SJÁ TEIKN. NR. 1-01

STÁLGÆÐI.....S235
BOLTAGÆÐI.....8.8
TIMBURGÆÐI.....C18

SÉRMYNDIR STÁLBITAFESTINGA, F1 OG F2, SJÁ TEIKN. NR. 1-06.

Reikn.	JKR	Maí '20	Útgefið:	06.06.2020
Teikn.	JKR	Maí '20	Kvarði:	1:50, 1:10
Ath.				
Samþ.				

LITLI-HÁLS
Selfossi (dreifbýli)
Nr. 1-05

Verkhluti
ÞAK,
GRUNNMYND,
SNIÐ. SKÝRINGAR.

Verkfræðistofa
Jóns Kristjánssonar ehf
Ármúla 19
108 Reykjavík
Sími: 537-0002 Gsm: 772-3154
Kt: 540817-0300
Netfang: joknis54@gmail.com