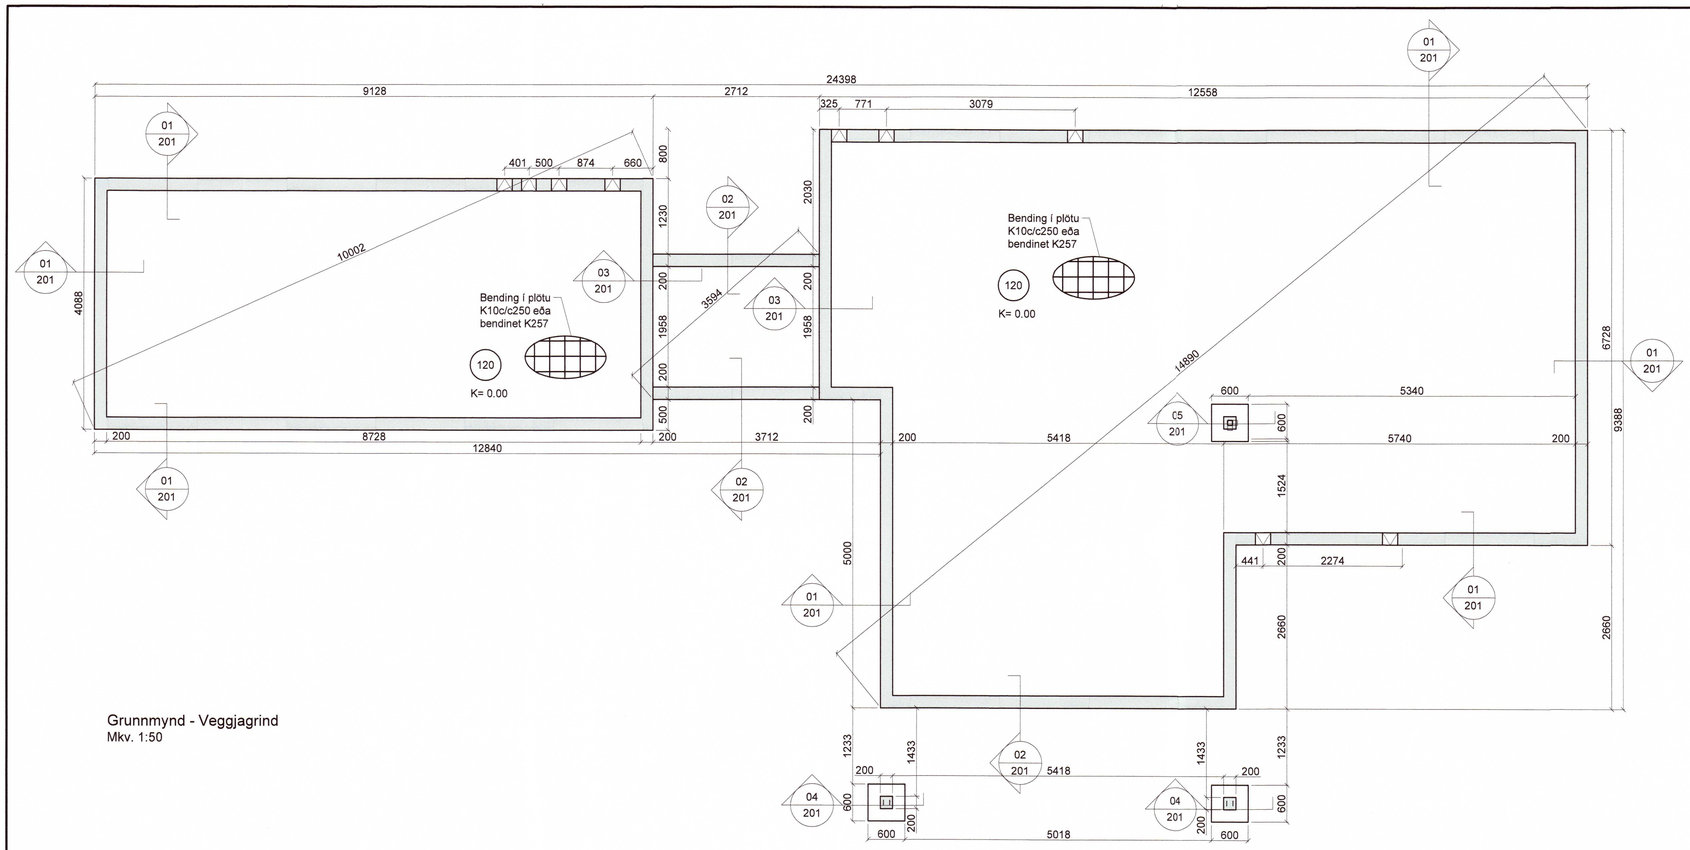

Grunnmynd - Veggjagrind
Mkv. 1:50

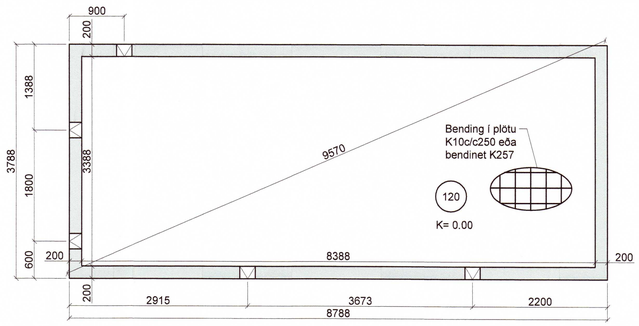

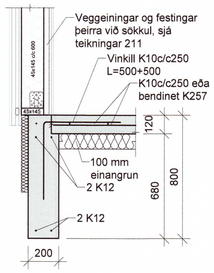

01 / 201 Snið 1:20

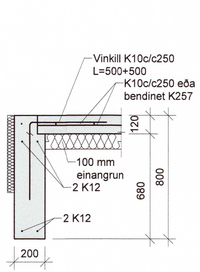

02 / 201 Snið 1:20

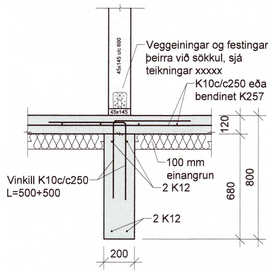

03 / 201 Snið 1:20

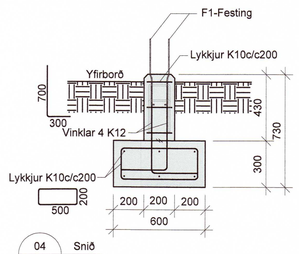

04 / 201 Snið 1:20

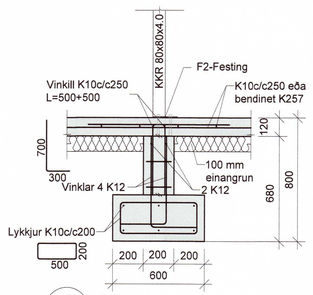

05 / 201 Snið 1:20

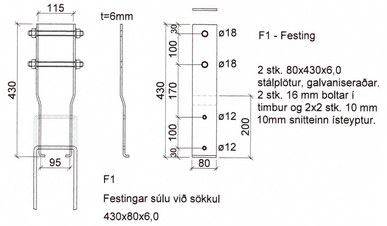

F1 - Festing

2 stk. 80x430x6.0 stálplötur, galvaniseraðar.
2 stk. 16 mm boltar í timbur og 2x2 stk. 10 mm 10mm snitteinn ísteyptur.

F1
Festingar súlu við sökkul
430x80x6,0

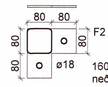

F2 - Festing

160x80x6,0 stálplata soðin neðan á stálsúlu.
Festist með 2 stk. 16 mm múrboltum við steypu bordýpt 80mm .

0 200 400 600 800 1000
1:10

0 500 1000 1500 2000
1:20

0 1000 2000 3000 4000 5000
1:50

Umhverfis- og tæknisvið Uppsveita
Yfirfarið
14. júlí 2020
Byggingarfulltrúi

Dags:	Nr.	Breytingar:	Samþ.

VERKHOF EHF
Fellsmúli 26 • 108 Reykjavík • Sími: 517 9050 • Netfang: verkhof@verkhof.is

20201585

Heiti verks: Dynjandisvegur 5, 801 Selfoss	Hönnuðir: Svavar M. Sigurjónsson 180867-3419; Björgvin Ó. Sigurjónsson 110481-5279	Dags: 15.06.2020	
Heiti teikningar: Burðarvirki, Sökklar og snið, Grunnmynd	Samþykkt:	Geymslunr: 201	
	Aðalhönnuður: Gunnar Bergmann 250864-4859	Verknúmer: 20-09	
	Samþykkt:	Mælikv: 1:50/10	
Hannað: SMS; Teiknað: SMS; Mælt: ; Yfirfarið: BÓS		Teikn.nr.: 201	Útgáfa:

P:\Verk 202020-09 Dynjandisvegur 5\03 Teikningar\B-teikn\201 Dynjandisvegur 5.dwg