




Umhverfis- og tæknisvið Uppsveita
Samþykkt
 16. júní 2020
David S. Gunnarsson
 Byggingarfulltrúi

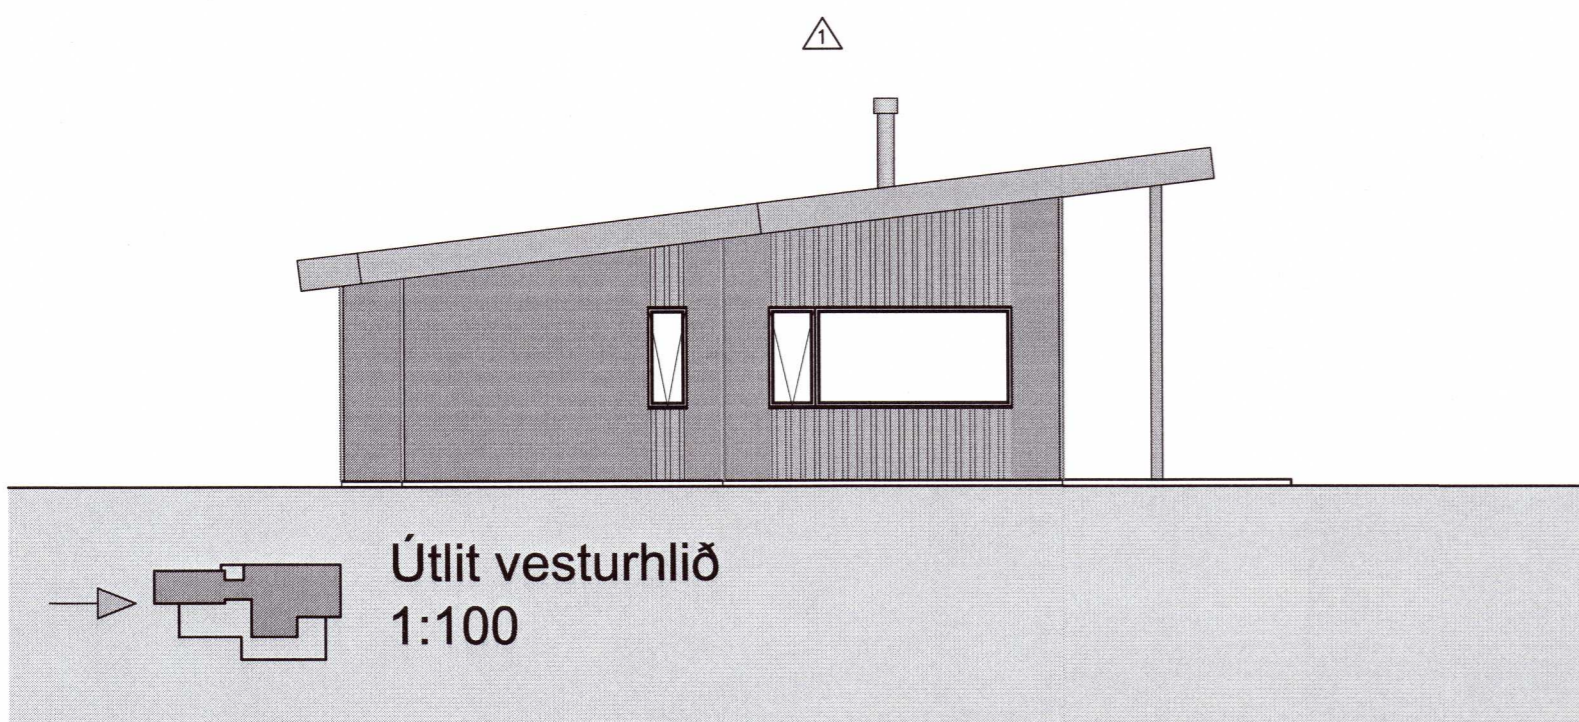


Útlit vesturhlíð
 1:100

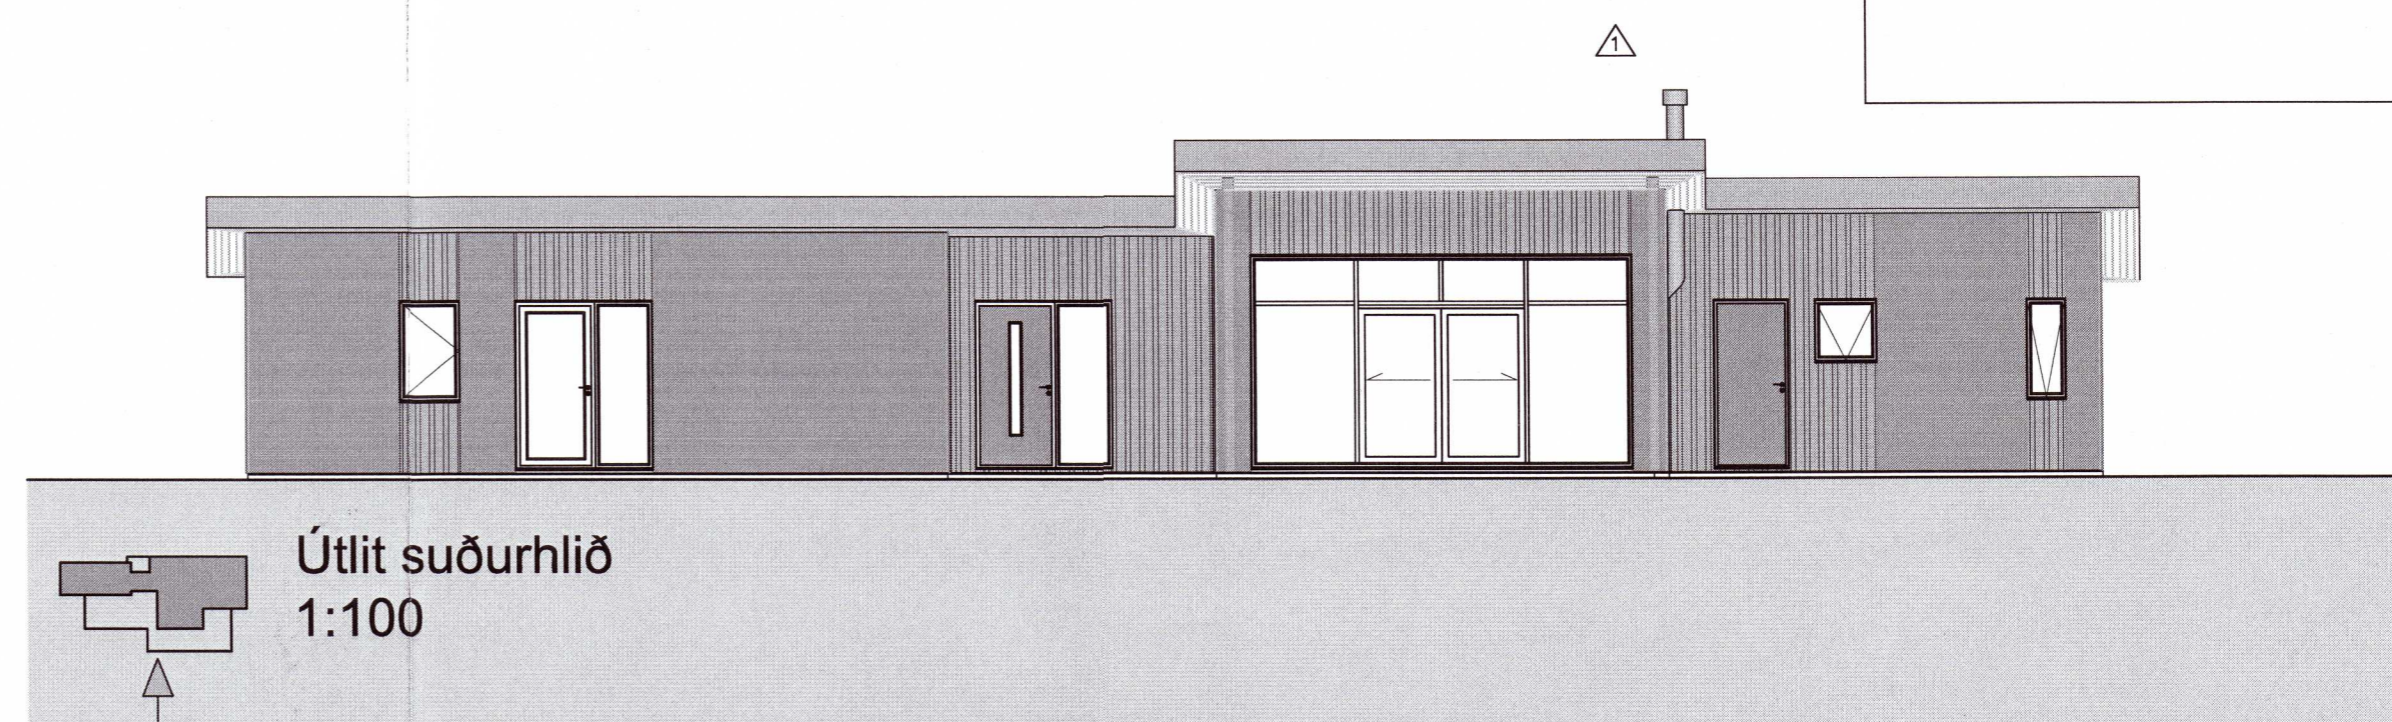


Útlit suðurhlíð
 1:100

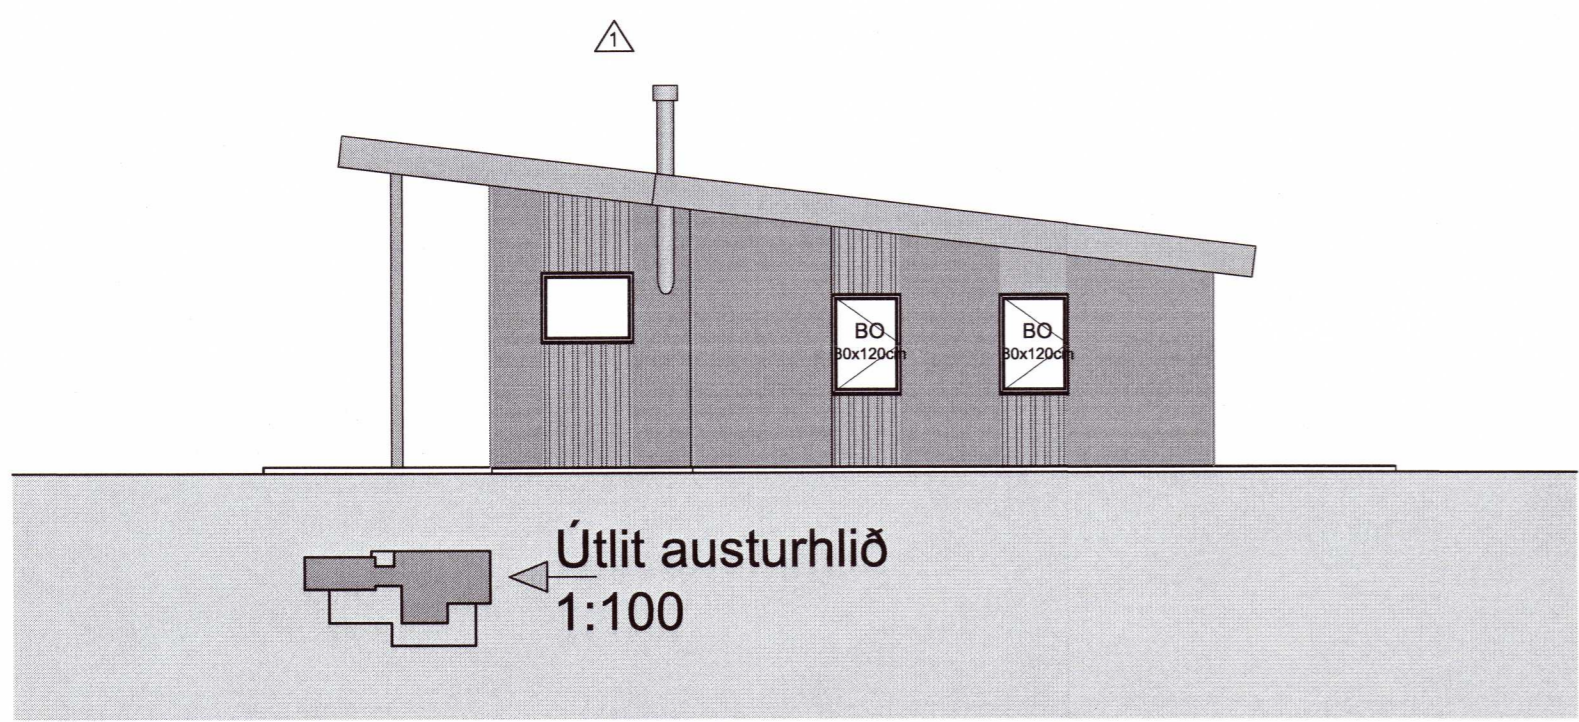

Útlit austurhlíð
 1:100

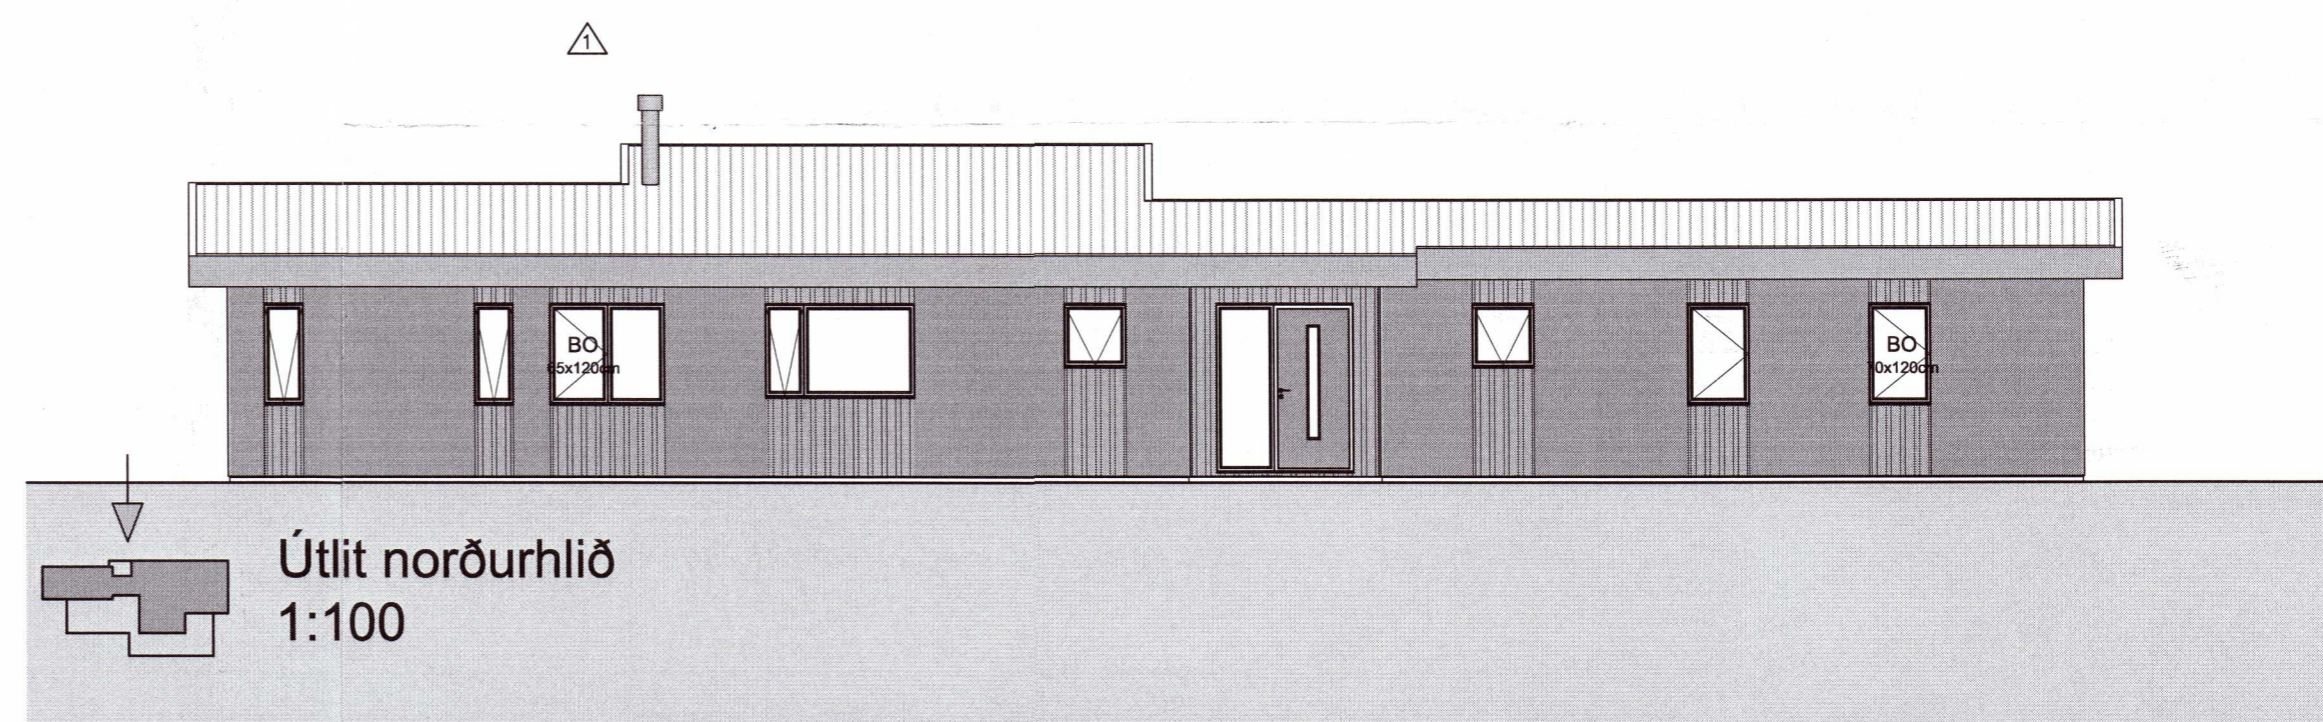

Útlit norðurhlíð
 1:100

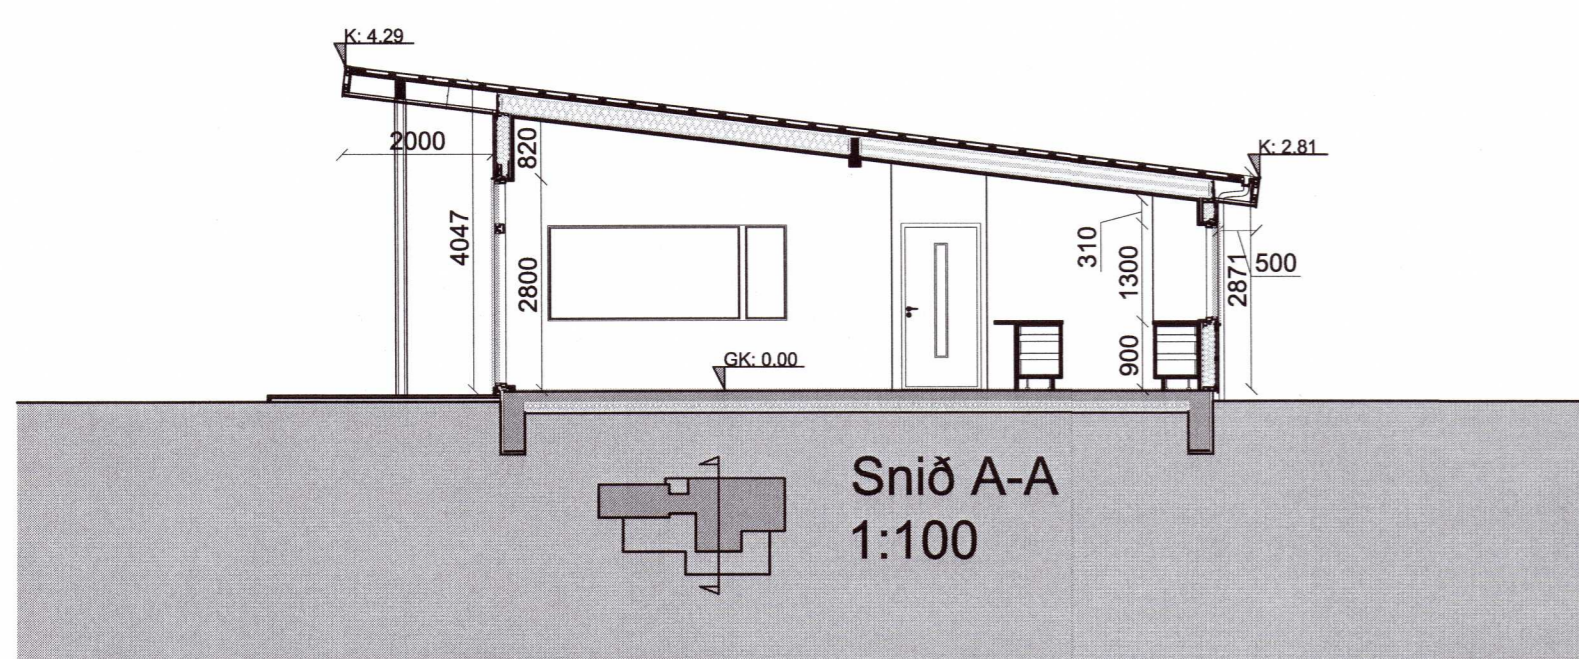

Snið A-A
 1:100

Útlit og snið 1:100
 0 1m 2m 3m 4m 5m 10m

dagsetning breyting
 21.06.20 Reykháfi bætt við á útlit
 teiknað
 GBS

20201588

gb DESIGN

Verk: Dynjandisvegur 5
 Teikning: Útlit og snið

Gunnar Bergmann Stefánsson arkitekt kt: 250864-4859

GSM: 864-2282
 E-mail: gunnar.bergmann@gmail.com

Málið ekki upp af teikningum. Hafið samband við höfund komi upp málsgöringum. Öll afrit og afritun teikningar, að hluta eða í heild, er háð skriflegu leyfi höfundar © Gunnar Bergmann Stefánsson

dagsetning
 27.05.2020
 21.06.2020
 málkvæði - blaðstærð
 1:100 - A2
 teiknað
 GBS
 verk
 19910
 teikning
 01.02