



GRUNNMYND - ÞAKVIRKI
 1:50 (A2)

GATAGIRDI 22x2
 KOMI UNDIR TIMBUR-
 KLÆÐNINGU Á ÞAKI
 NEGLIST Í HVERJA
 SPERRU MEÐ 2.STK
 40/40 KAMBSAUMI

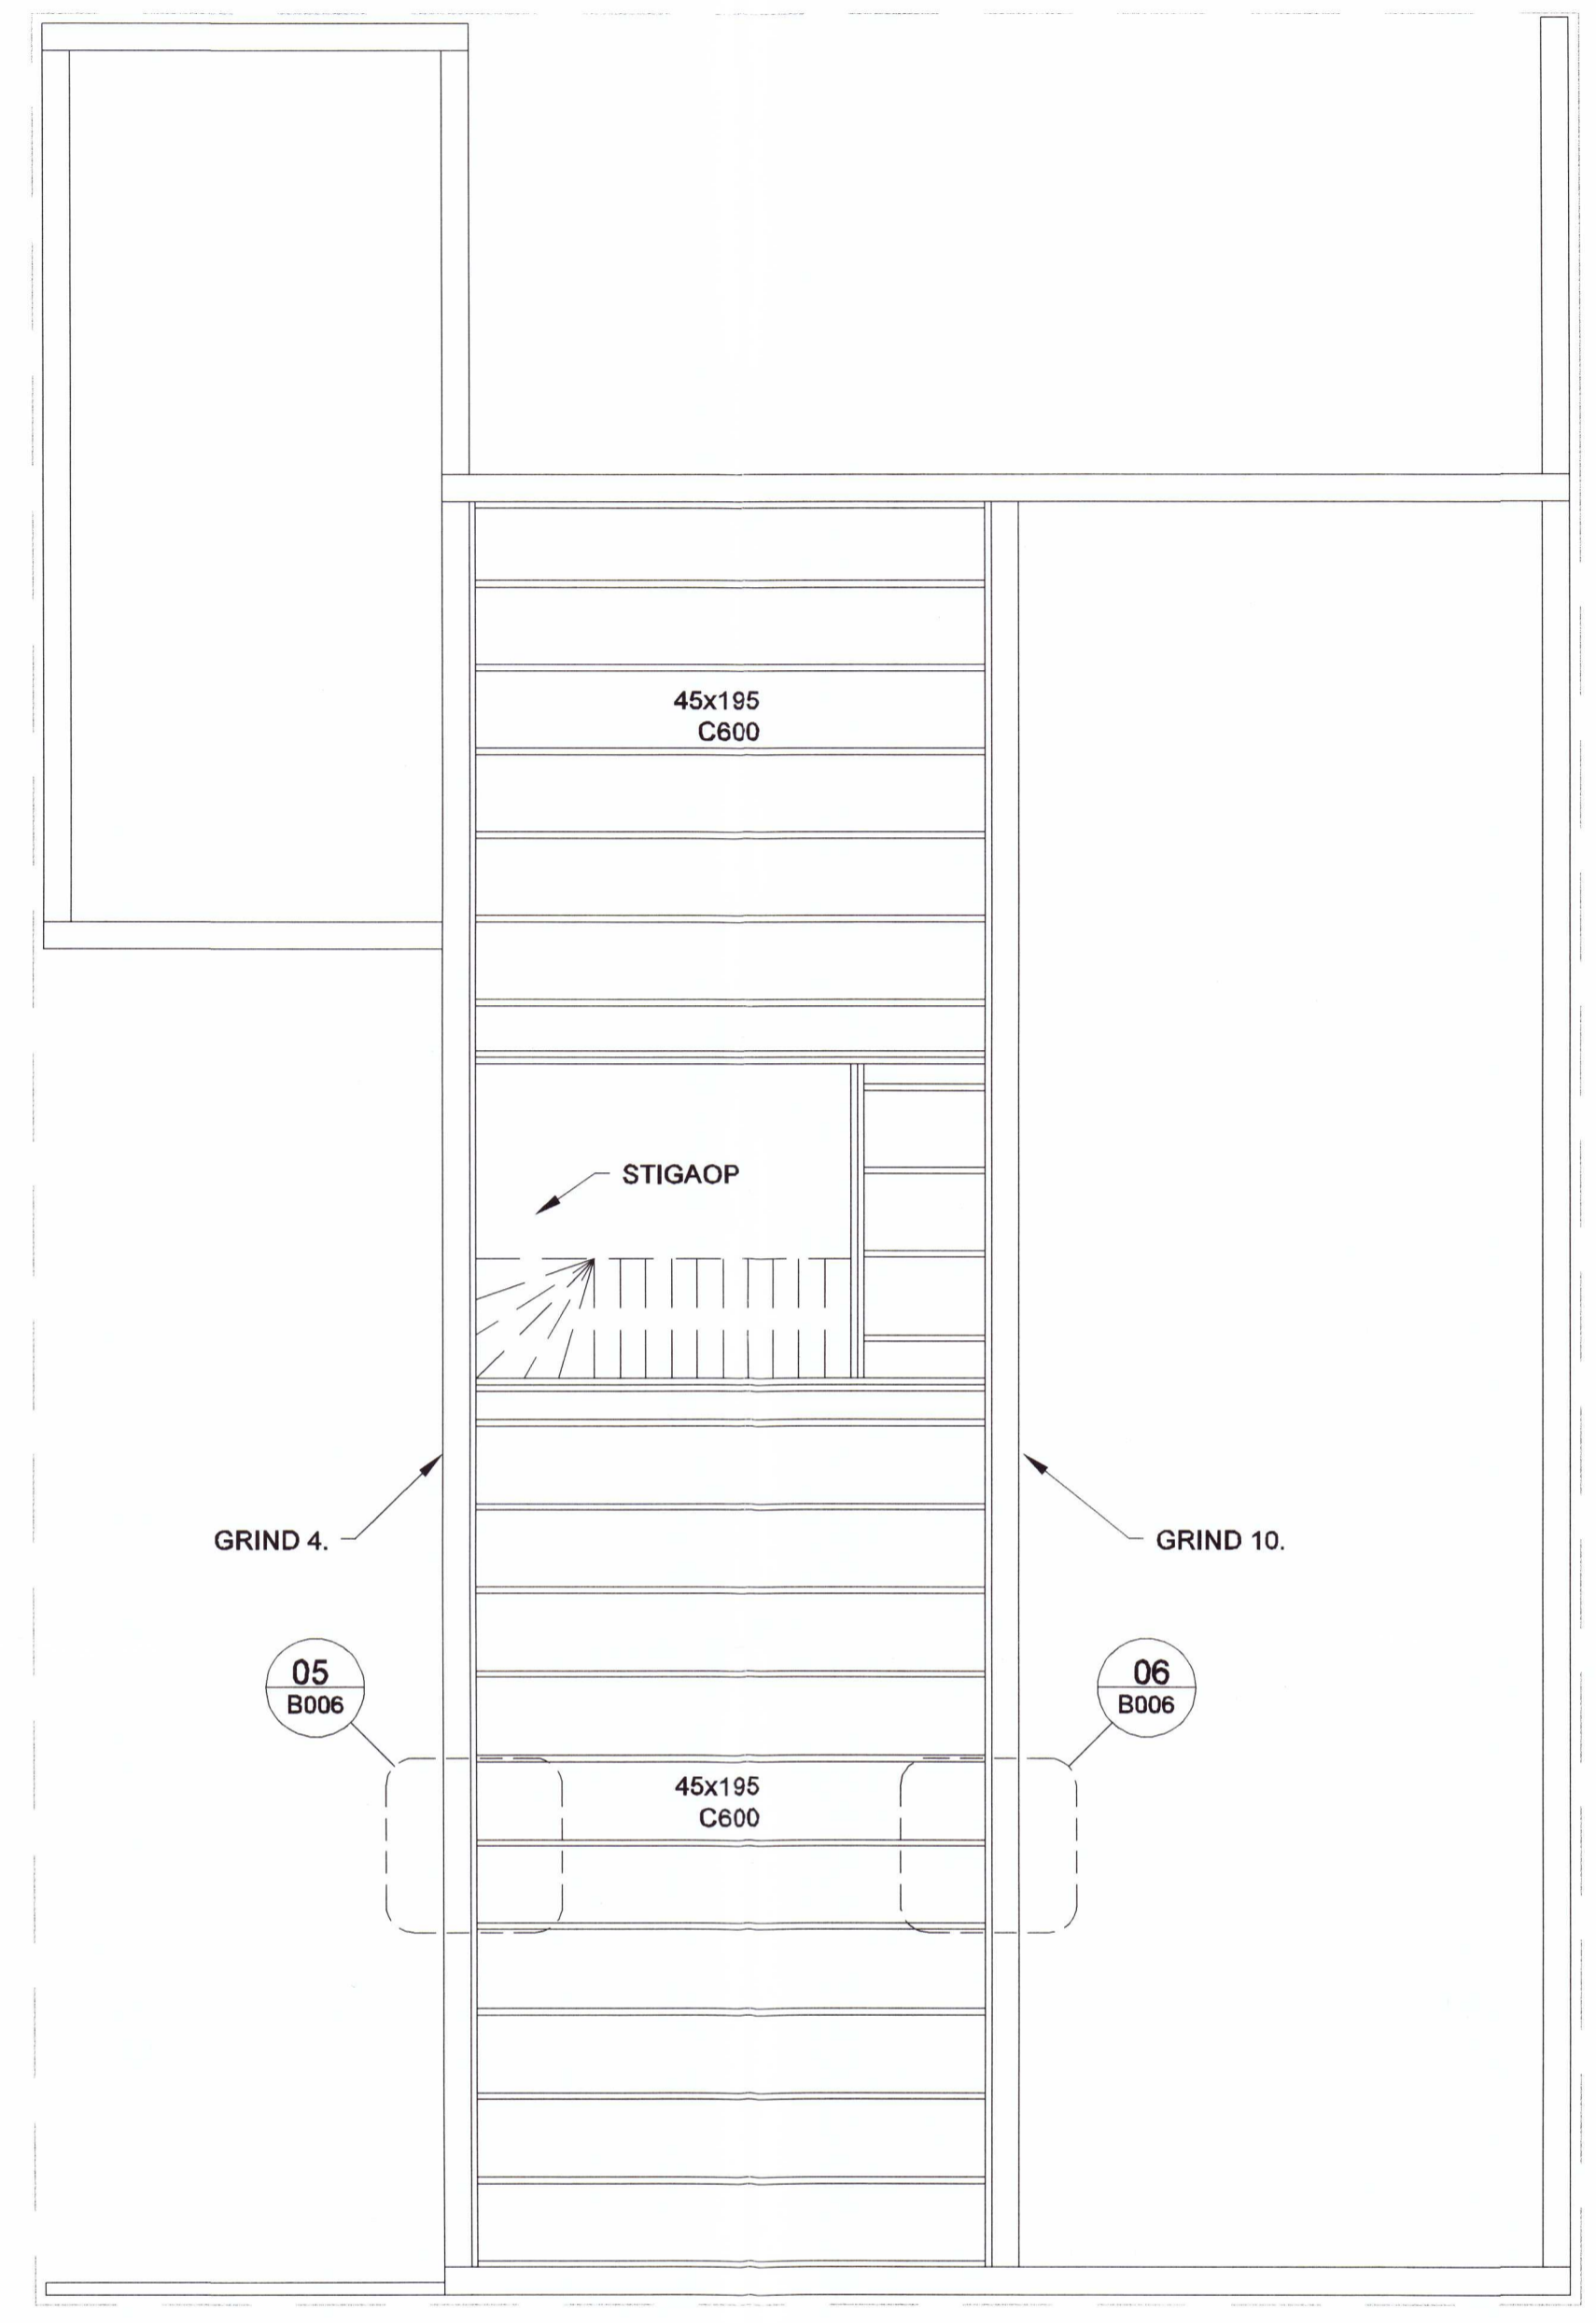

GRUNNMYND - MILLIGÓLF
 1:50 (A2)

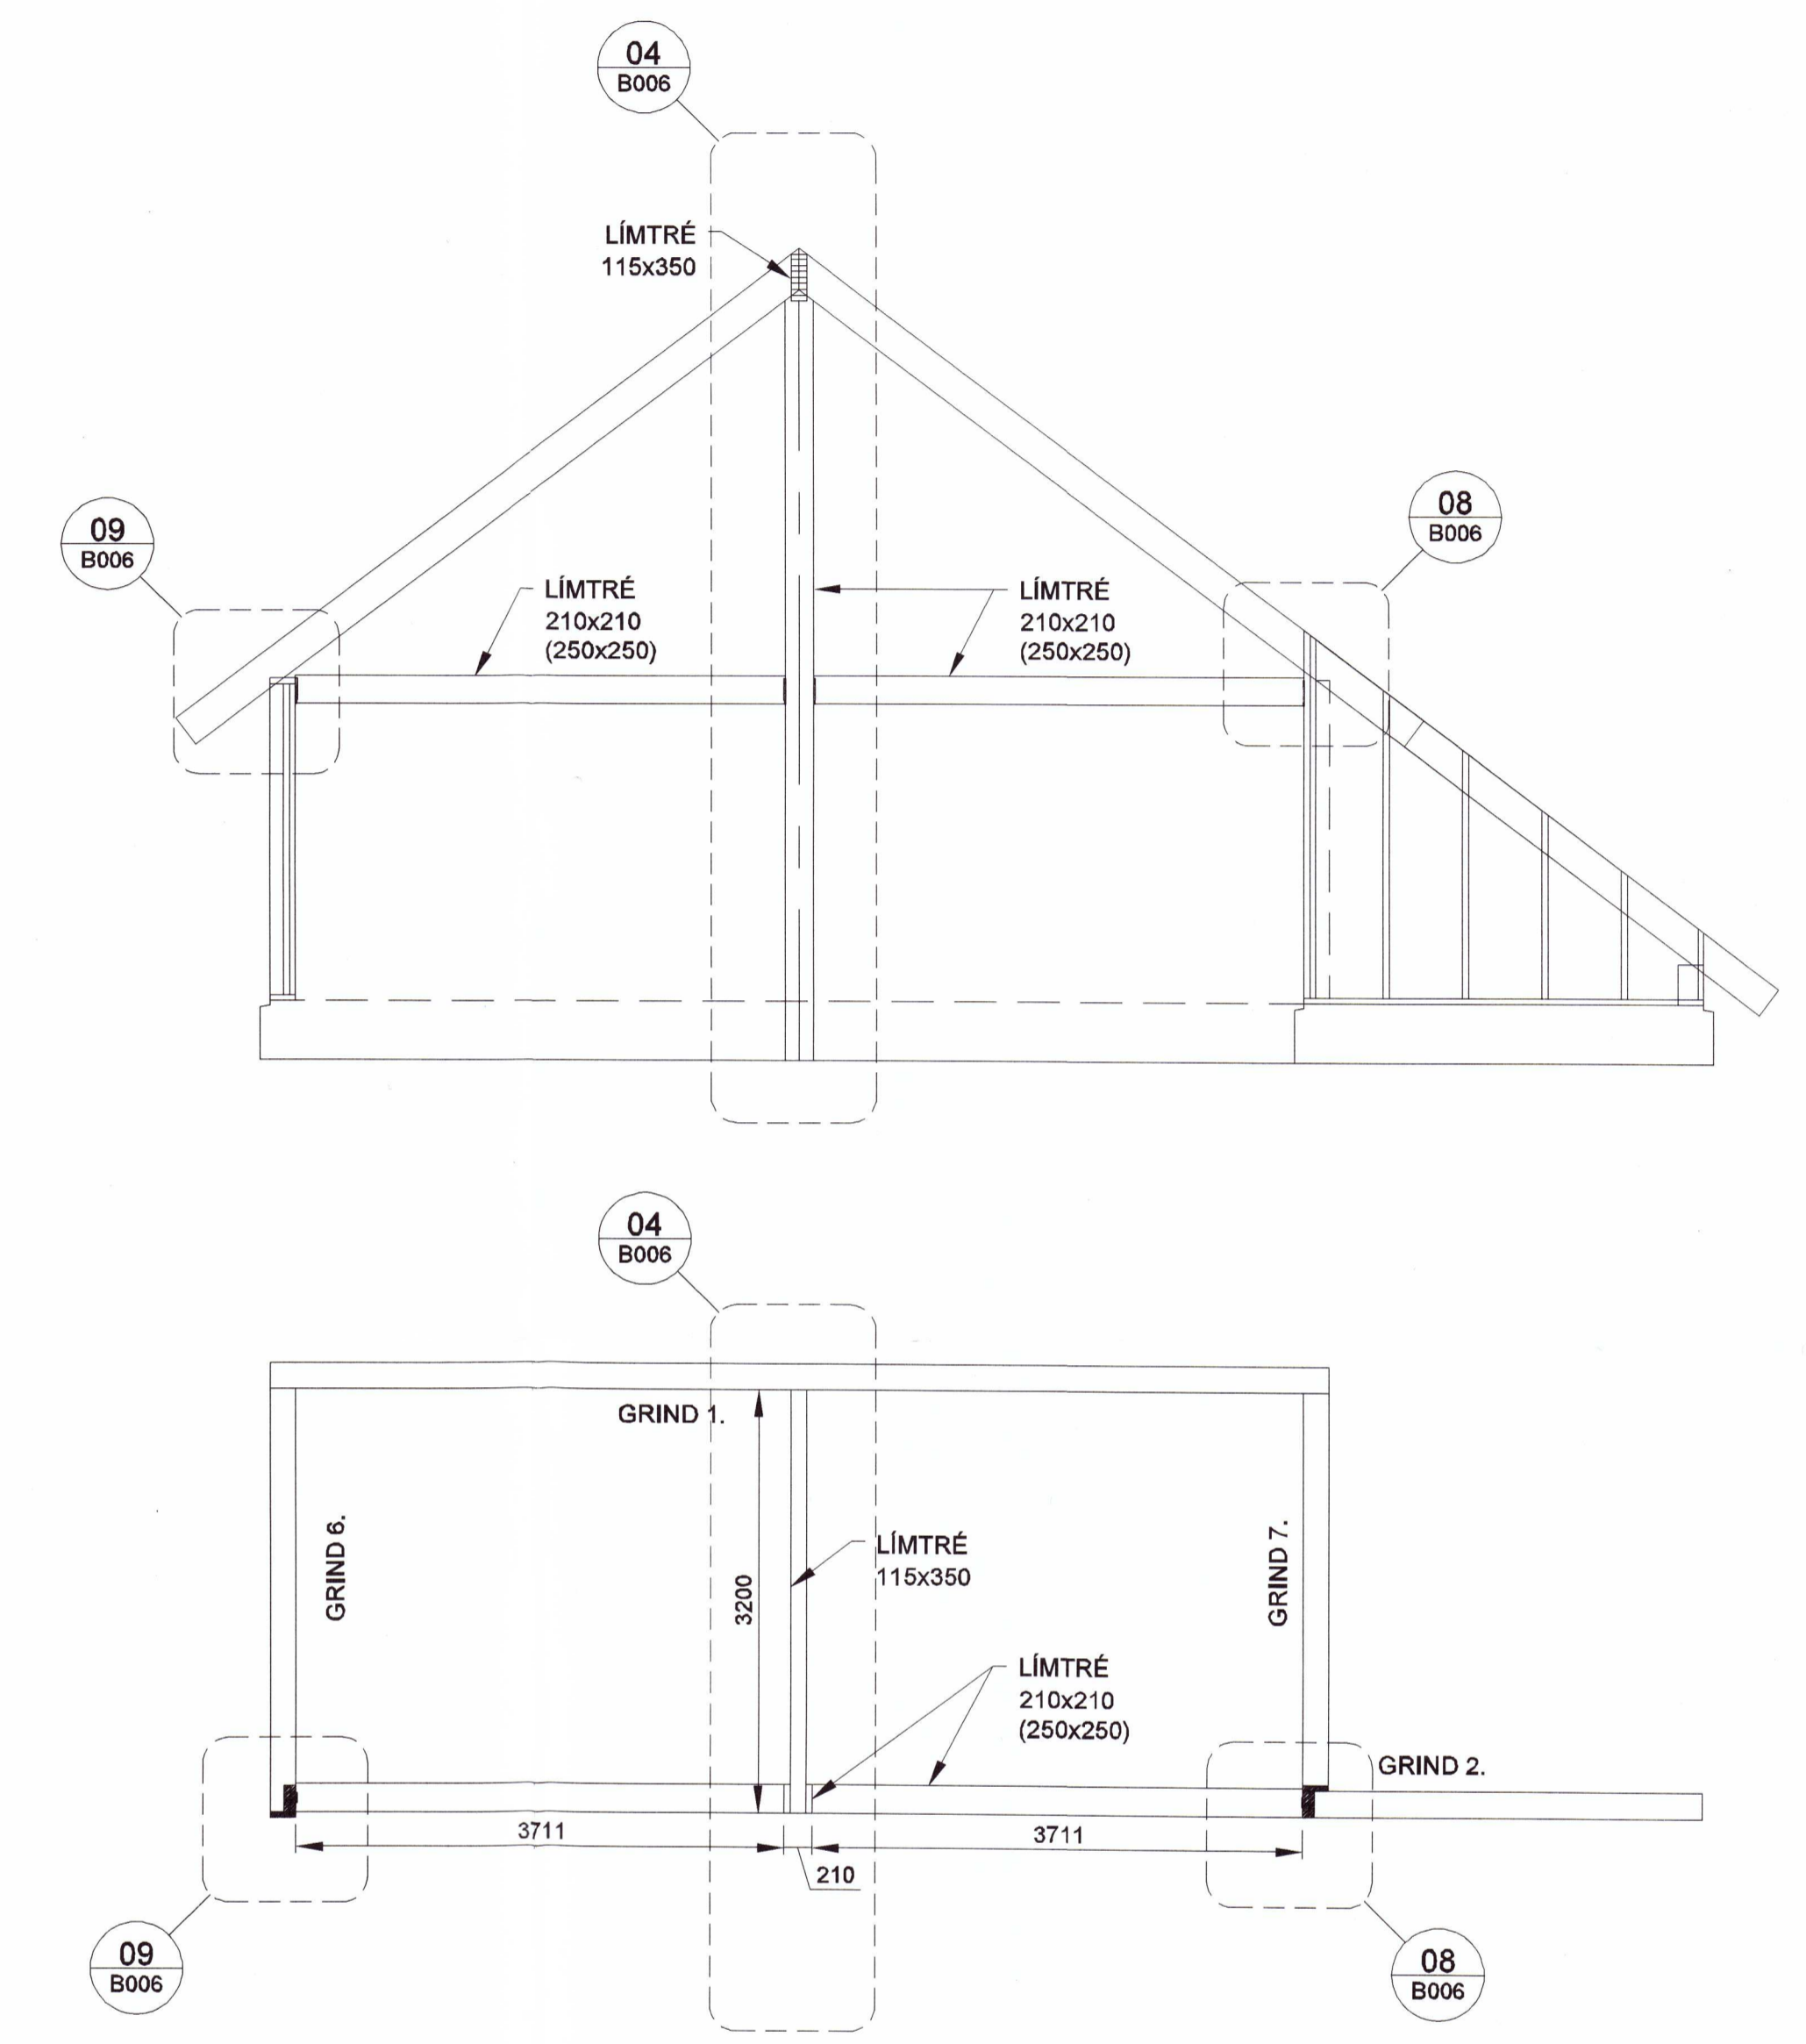

20201611

NEÐRA APAVATN - LANDNR.169296

ORLOFSHÚS GRUNNMYND - ÞAKVIRKI GRUNNMYND - MILLIGÓLF	Mkv. 1:50 Hamnað EV Táknað <i>el</i>
Dags. 25.JÚNÍ.2020 Blað - AF - Nr. B005	Yfirfarið <i>el</i>
TRÍPÓL ARKITEKAR Andri G. L. Arnarson Hönnunarstjóri	Eyjólfur Valgarðsson Byggingateknifræðingur B.cs. Hraunþrygri 6 210 Garðabæ. gsm:8917257 evtraust@gmail.com

Nr.	Dags.	Breyting	AF