Umhverfis- og tæknisvið Uppsveita
Yfirfarið
- 5 FEB 2020
F.h. Byggingarfulltrúi

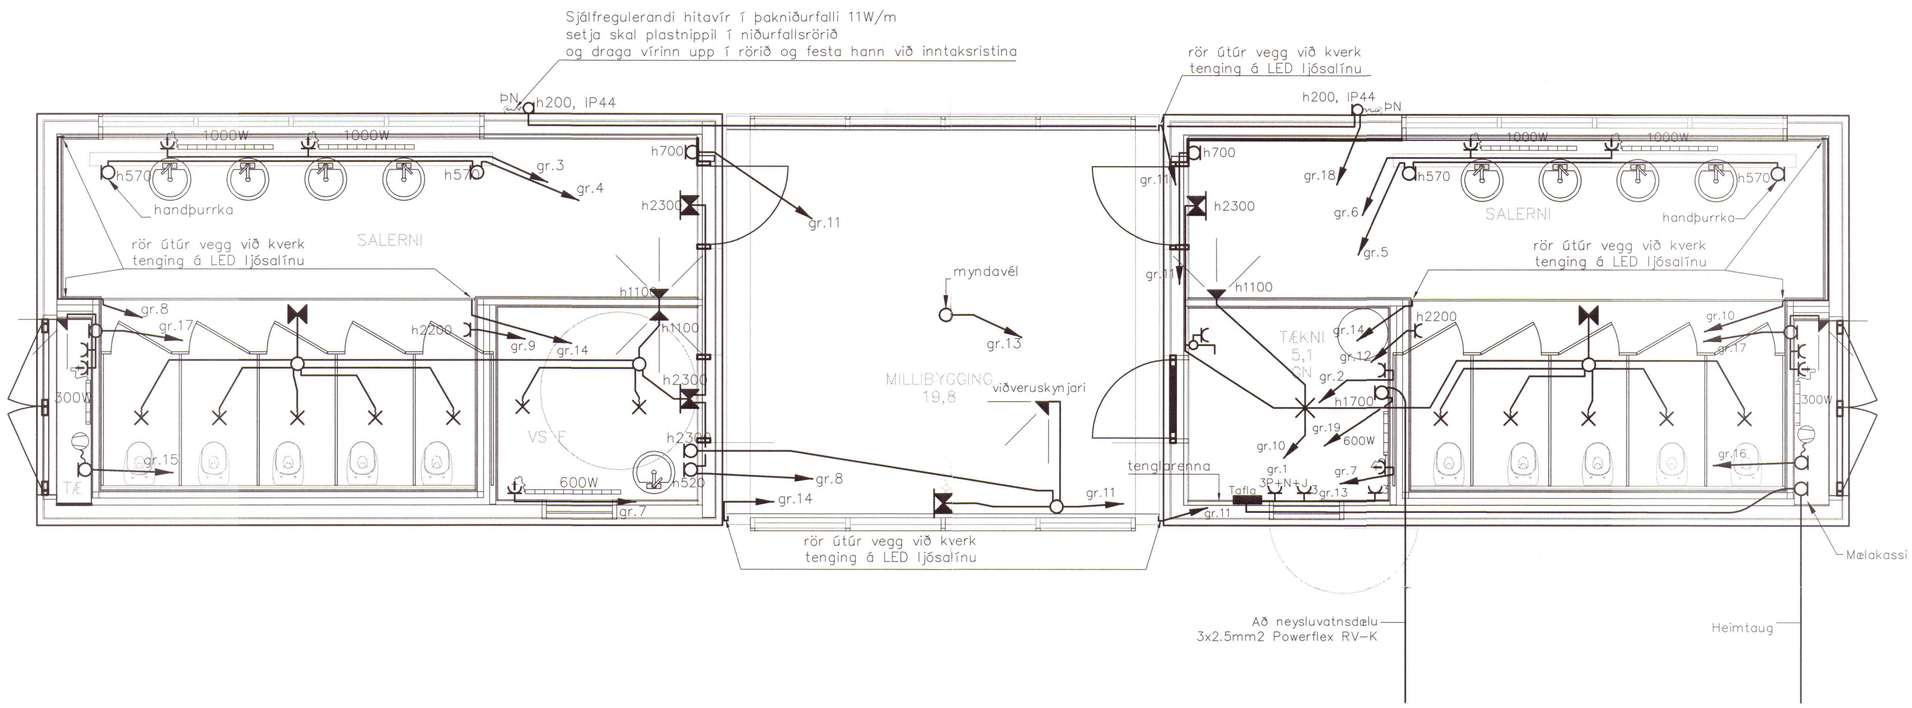


2020 162

ALMENNAR SKÝRINGAR – LÁGSPENNA/SMÁSPENNA:

Allar lagnir eru huldar og ídregnar í 16mm plastpípur, ef ekki er lagnagrind Þá skulu allar sýnilegar utanáliggjandi lagnir lagðar í járn/stál/ál–pípur.

Hæðir tengla eru 200mm, nema annað komi fram á teikningu

Hæð tengla við rofa sé í sömu hæð og rofinn

Hæðir rofa frá fullfrágengnu gólfi eru 1100mm, nema annað komi fram á teikningu

Öll mál eru gefin upp í mm og er alltaf miðað við fullfrágengið gólf

Öll mál miðast við miðja dós, nema annað sé tekið fram

Vísað er til sérteikninga arkitekts varðandi nákvæmar staðsetningar á búnaði og innréttingum

Greinar eru ekki sýndar í öllum tilfellum að töflu, en eru Þá merktar viðkomandi töflu

Málstraumur rofa og tengla skal vera minnst 10 A

Málmhluta lagna, strengstiga, lampa og rafbúnaðar skal jarðbinda vandlega

Frágangur sökkkulskautstenginga og spennujöfnun skalu vera í samræmi við tæknilega tengiskilmála rafveitu

Allar raflagnir og frágangur Þeirra skulu vera í samræmi við reglugerð um raforkuvirki

þessar athugasemdir eiga við ef annað kemur ekki fram á teikningu

GLÁMA:KÍM
Arkitektar Laugavegi 164 ehf · 105 Reykjavík
Arni Kjartansson kt: 040352-3069
Bæring Bjarnar Jónsson kt: 020464-5509
Jóhannes Þórðarson kt: 121057-6039
Sigbjörn Kjartansson kt: 121258-2269
Sigurður Halldórsson kt: 100857-2009

| Br. | Dags. | Breyting |
|---|---|---|


TÆKNIÞJÓNUSTAN SF
Ármúla 1–108 Reykjavík
s. gsm 8980723
e–mail audunn@tth.is
250250–3989


Þingvallaþjóðgarður
Salernishús
Raflögn
Raflagnateikning

| | |
|---|---|
| Hannað.: AK | Dags.: 11.2018 |
| Teikn.: AK | Yfirfarið.: |
| Kvarði.: 1:50 | |
| Nr.: 181501 | Blað.: Af.: |