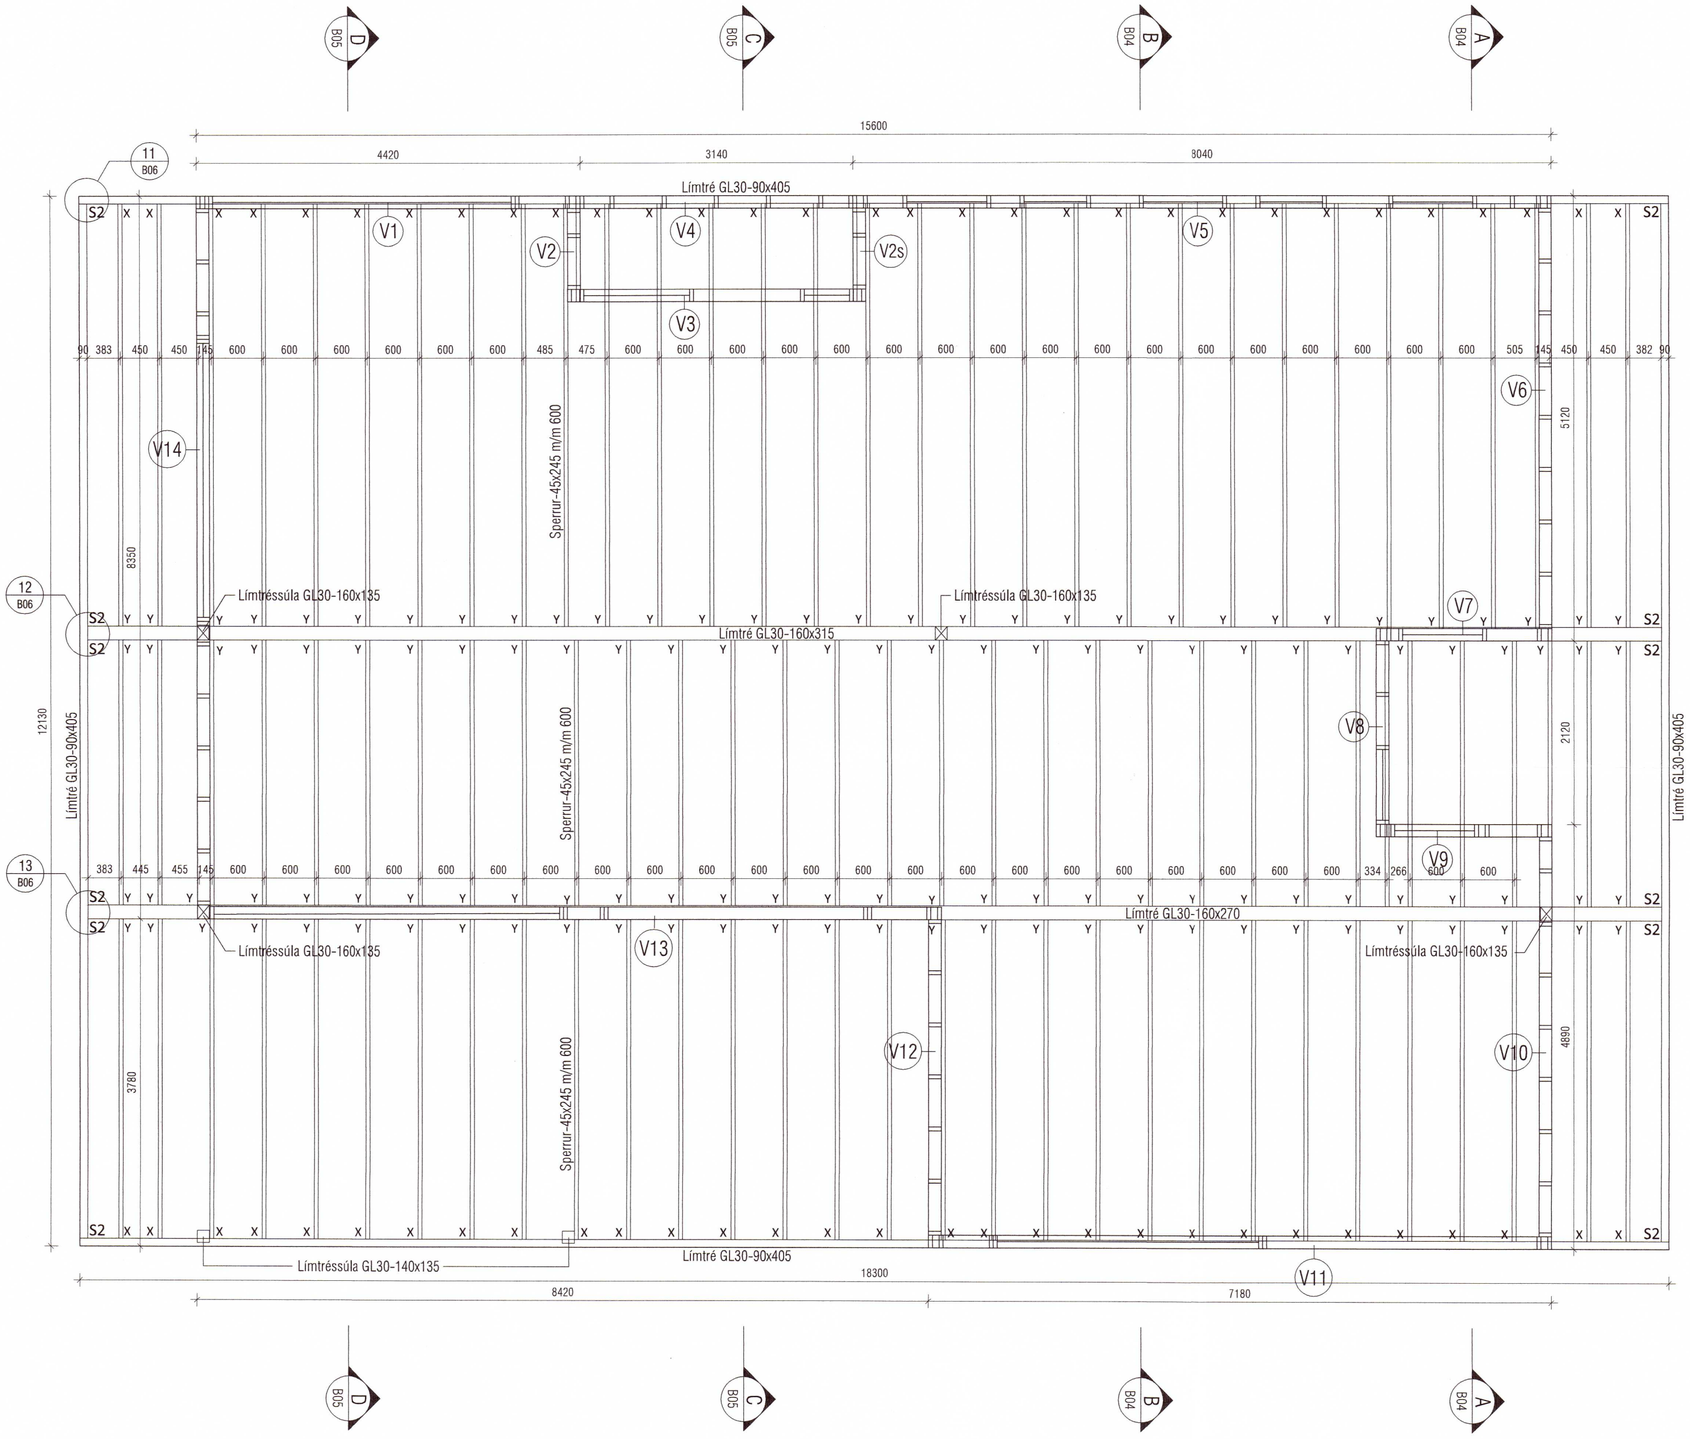

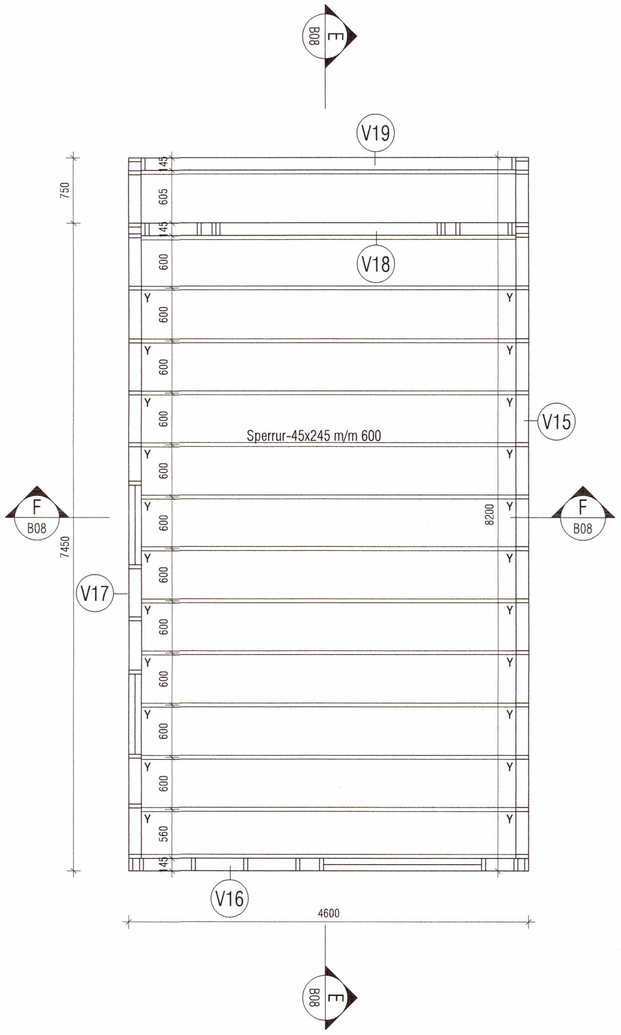

Umhverfis- og tæknisvið Uppsveita
Yfirfarið
24 JUL 2020
Byggingarfulltrúi

Þak heilklæðist með borðum 1"x6" sem neglast í sperrur með 4 stk. 3" galv. pr sperru.

Allt timbur er styrkleikaflokkað í flokki C18 eða betra
Allt límtré er í gæðaflokki GL30 eða betra
Allar festingar eru galvaniseraðar, rafgalv eða betra

20201632

Helgi Kjartansson Byggingartæknifræðingur
Vesturbrún 13 - 845 Flúðir
kt. 030270-5419 - s: 617-5377
netf: helgikjartansson@gmail.com

Dags.	Teikn. Nr.	Mkv.	Skrá
23.04.2020	B-03	1:50	.dwg

Breyting	dags	eðli breytingar

Verkheiti
Silfurmýri Hrunamannahreppi
Íbúðarhús - Burðarvirki
Þakmynd

Aðalhönnuður
Sigr. Sigfúsdóttir

Samþykkt
Helgi Kjartansson