


SKÝRINGAR - VATNSKERFI	
TÁKN:	ÚTSKÝRINGAR :
	Dæla
	Handdæla
	Átylliker
	Þensluker
	Varmaskipír
	Loftskilja
	Vatnsia
	Vatnsia með segli
	Stopploki
	Stopploki venjulega lokaður
	Einstreymisloki
	Stilliloki með mæli stútum
	Stilliloki
	Prófanlegur Einstreymisloki
	Öryggisloki
	Hitamælir
	Þrýstímælir
	Vatnsmælir
	Tenging í frárennsli
	Sjálfvirk lofttæming með loka
	Lofttæming
	Stilliloki með rennismæli
	Þrýstijafnari
	Þrýstimmikari
	Leiðslur til að hla stóran flöt (loft eða gölf)
	Rahitaður ketill
	Ofn

SKÝRINGAR	
TÁKN:	ÚTSKÝRINGAR :
	Pipur sem þvera hvor aðra
	Krossstengi
	Té (pipur með tengingu)
	Té (lokaður stútur)
	Vatnshani (krani á vatnslögn)
	Vatnskranir heitt neysluvatn
	Bakrás hitun/kæling
	Framrás hitun/kæling
	Heitt neysluvatn
	Kall neysluvatn
	Heitt neysluvatn
	Blandað neysluvatn
	PN - pipa niður
	PU - pipa upp
	Frárennsli
	Regnvatn
	Jarðvatn
	Breyting á halla

SKÝRINGAR - STJÓRNKERFI	
TÁKN:	ÚTSKÝRINGAR :
	Stjórnstöð (Reglir)
	Hitarofi
	Hitanemi
	Þrýstinemi
	Segulloki
	Mótorloki
	Blöndunarlok
	Sjálfvirkur loki
	Úthitanemi
	Flæðiskynjari
	Rakaskynjari
	Þrýstiskynjari
	Vegghitanemi á grunnmynd
	Hraðabreytir á grunnmynd
	Snjóvakri í stétt

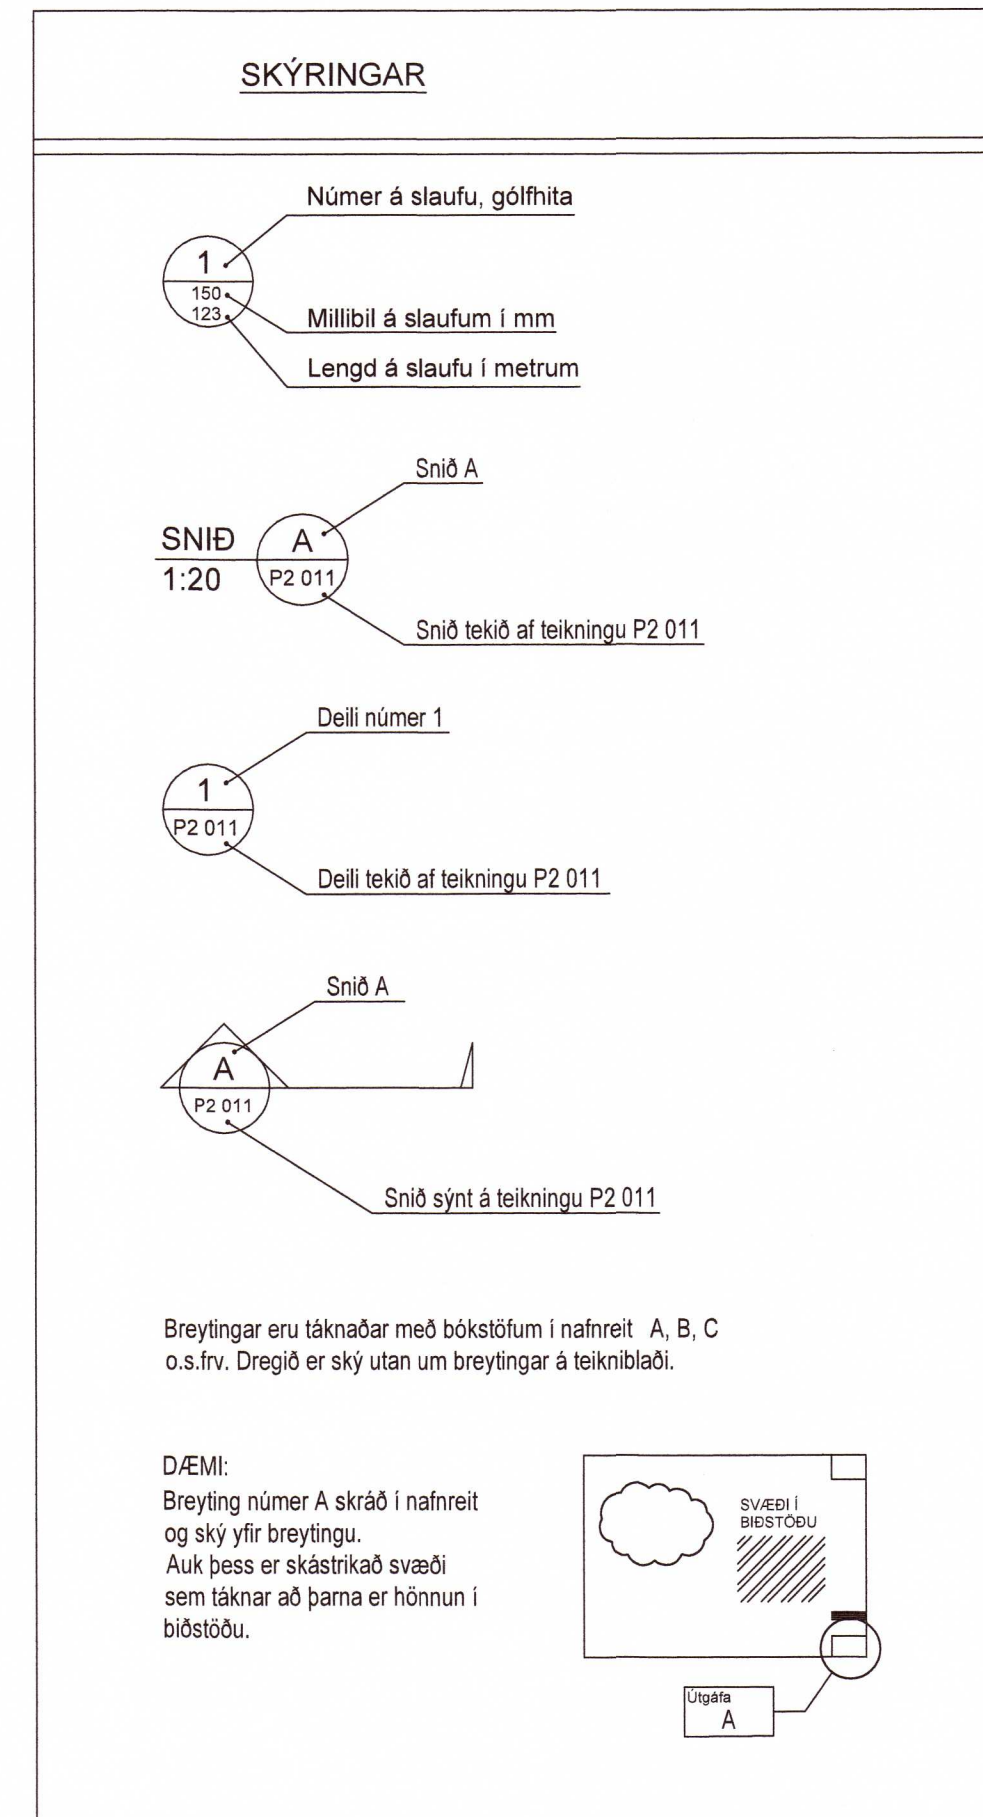

SKÝRINGAR :	
TÁKN:	ÚTSKÝRINGAR :
ÁV	Pipa er utaná vegg
BK	Botnkóti á brunn/þakkar
BS	Brunaslanga
EV	Eidhúsvaskur
FS	Fallsstammar
GN	Göfniúrfall inni
GNG	Göfniúrfall með gegnumstreymi
GNL	Göfniúrfall með lyktarlok
HL	Handlaug
HP	Hápunktur
IE	Pipa er inni í einangrun
IL	Pipa er í lofti
IR	Pipa er í rauf
IS	Pipa er í sökkli á innréttingu
IV	Pipa er inni í vegg
NF	Niðurfall út
LNF	Rennniúrfall í sturtugöf/Linugöfniúrfall
PN	Pipa niður
PU	Pipa upp
RF	Ryðfjar pipur
RIR	Rör í rör
RV	Ræstivaskur
SB	Sturta
SK	Skokkrani
SV	Skolvaskur
TK	Toppkóti
UPV	Uppþvottavél
ÚK	Útikrani
ÚL	Útoftun
VS	Salerni
PNF	Þakniúrfall
HS	Hreinsistútur
PM	Penniskúmuffa

Umhverfis- og tæknisvið Uppsveita
Yfirfarið
 24 JUL 2020
Sigrún Jónsdóttir
 74. Byggingarfulltrúi

20201635

Helgi Kjartansson Byggingartæknifræðingur Vesturbúin 13 - 845 Flúðir kt. 030270-5419 - sí: 617-5377 netf: helgikjartansson@gmail.com		Verkefni Sílfurmyri, Hrunamannahreppi
Dags. 24.02.2020	Teikn. Nr. P-00	Miv. --
Skrá .dwg	Lagnir Almennar skýringar	
Breyting dags	eðli breytingar	Aðalhöfundur <i>Sigrún Jónsdóttir</i>
		Sambær <i>Ólafur Þorvaldsson</i>