
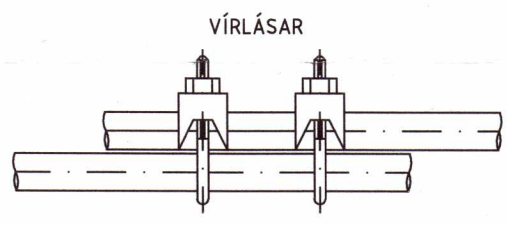
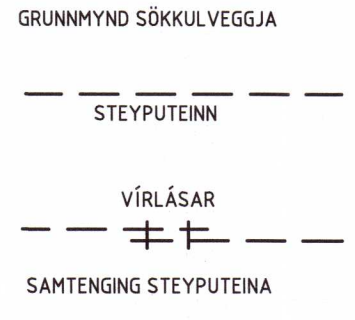
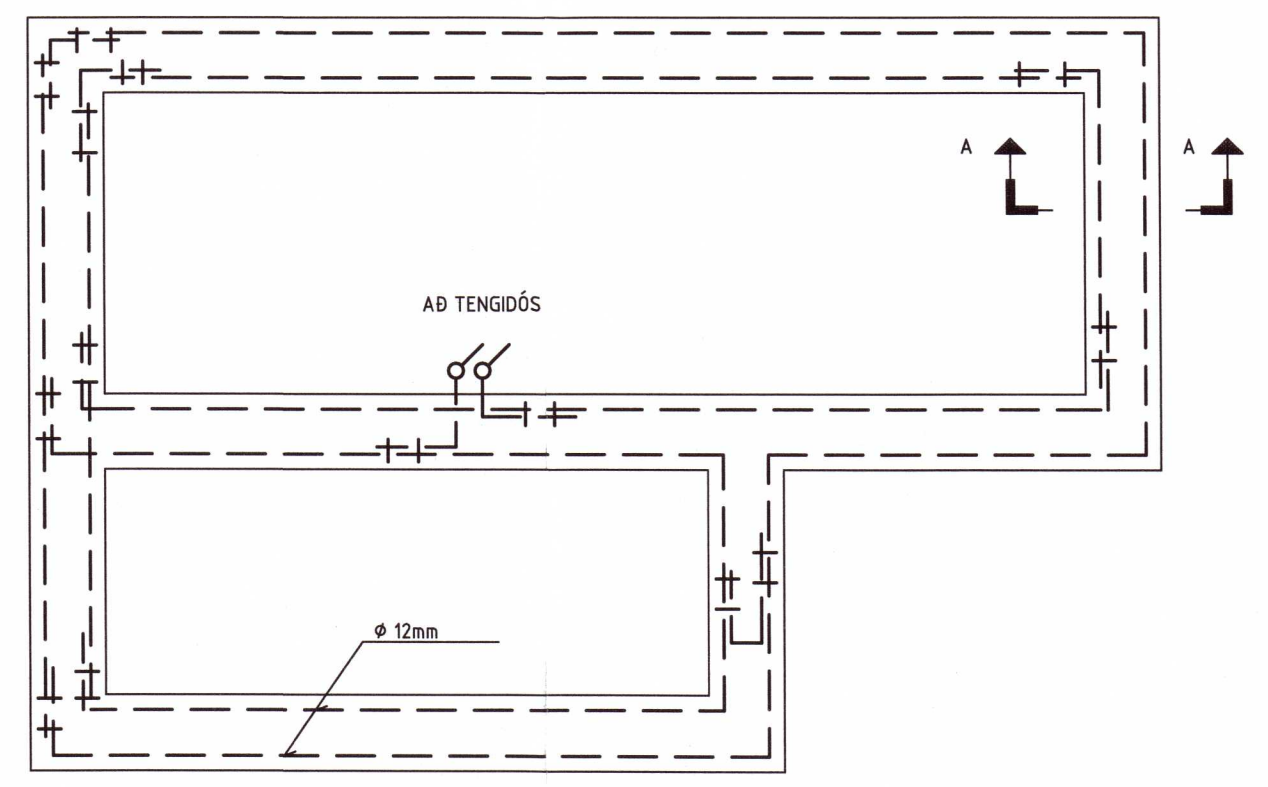


SKÝRINGAMYNDIR AF SÖKKULSKAUTI  
 ERU EKKI Í MÆLIKVARÐA

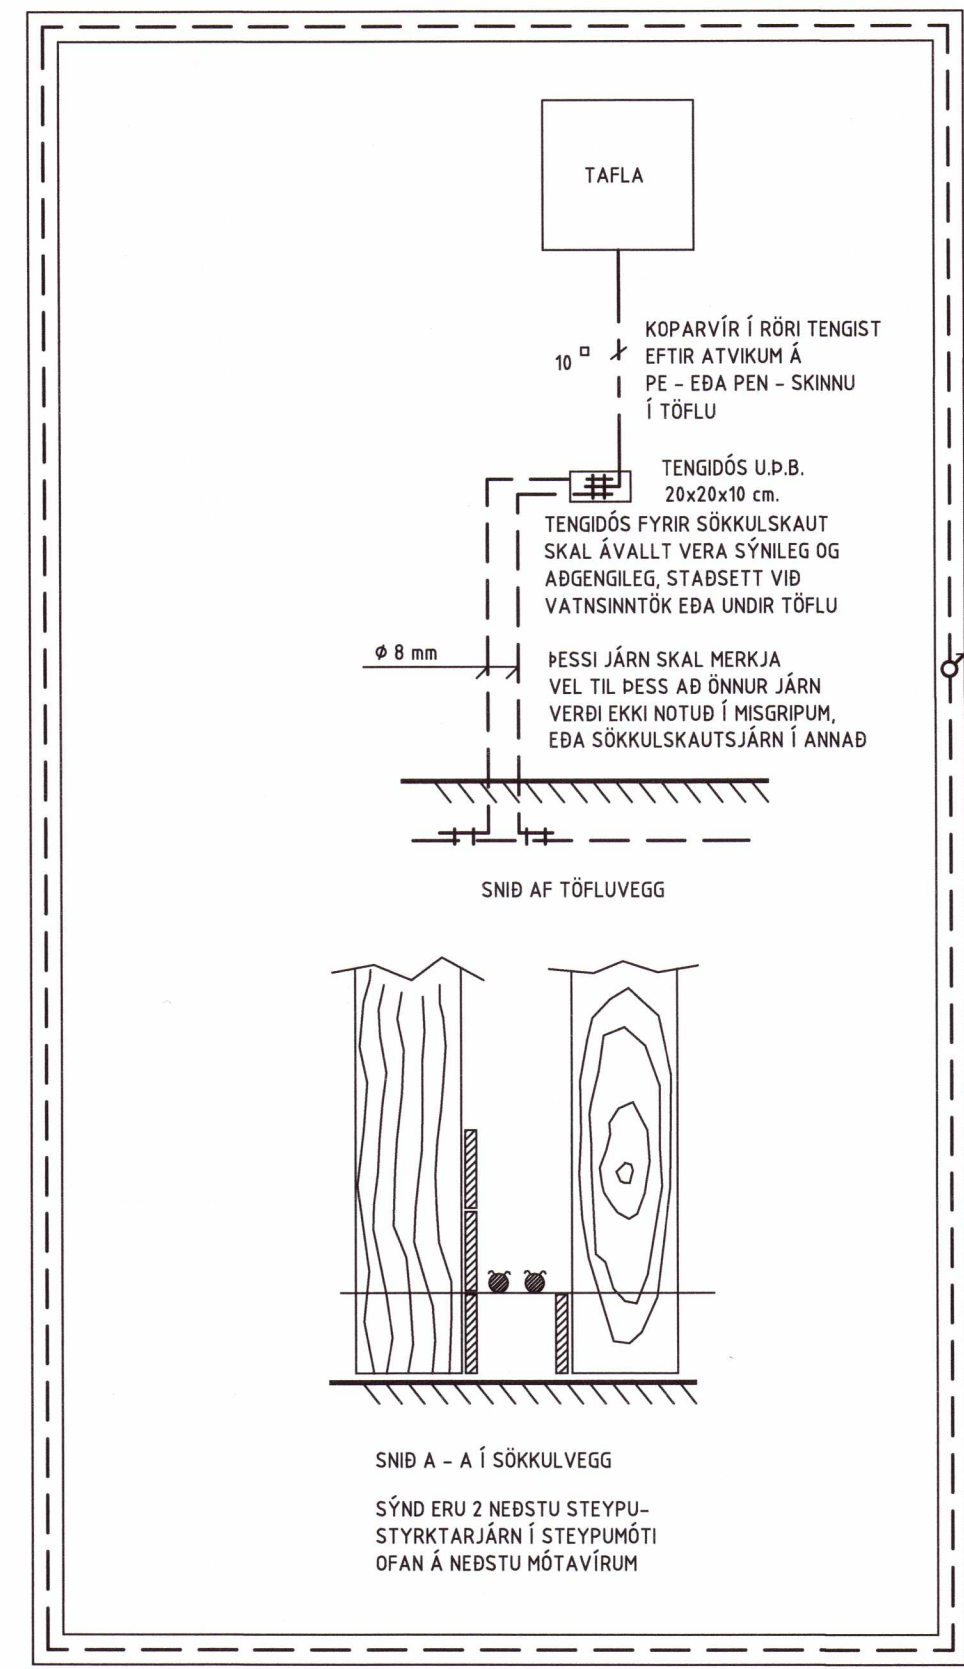

- ⊕ Jarðtenging
- ⊕ Tvöfaldur tengill
- ⊕ Einfaldur tengill
- ⊕ Rofi
- ⊕ Veggljós
- ⊕ Loftljós
- ⊕ Samrofi
- ⊕ Tvöfaldur rofi
- ⊕ Loftnets tengill
- ⊕ Tafa / mælakassi
- ⊕ Krossrofi
- ⊕ Símatengill
- ⊕ Hreyfiskynjari öryggiskerfi
- ⊕ Reykskynjari
- ⊕ Bjalla
- ⊕ Handboði
- ⊕ Þrýstirofi
- ⊕ Ljósdeyfir
- ⊕ Rör upp á næstu hæð
- ⊕ Rör niður á næstu hæð
- ⊕ Rör gegnum hæð
- ⊕ Rofi og tengill í sömu hæð ( 1100 mm )
- ⊕ Tölvutengill
- ⊕ Hreyfiskynjari á vegg
- ⊕ Hreyfiskynjari á loft 360°
- NL  Neyðarljós
- ÚT  Útljós
- 230V/12V 150 VA  Spennir fyrir halogenljós
- T 2 x Ø 20 mm  Mixtengill fyrir loftnetskerfi
- Reykskynjari með hljóðgjafa í sökklí
- Hátalaratengill
- Segullæsing
- Talnaborð
- Hreyfiskynjari
- Myndavél

*Guðgeir Þorvaldson*

HÖNNUÐUR:  
 Þór Stefánsson

YFIRFARIÐ:  
 Þór Stefánsson

SAMÞYKKT: *Þór Stefánsson* KT:

BREYTINGAR:

20201651

VERKHEITI:  
**Sumarhús**  
 Brekkur 15  
 Úlfliótsvatni, Grímsnesi

VERKHLUTI:  
 Buslagnir og lampaplan  
 Fyrsti áfangi  
 Mkv: 1:100



**RAFLAGNATEIKNINGAR**  
 ÞÓR STEFÁNSSON RAFLAÐNFRÆÐINGUR  
 EYRAVEGI 32 SELFOSSI SÍMAR 482 3480 & 897 8718  
 NETFANG: rafteikn@gmail.com FAX 482 3366

ÁRITUN AÐALHÖNNUÐAR

ÚTPRENTAD: 15.10.2019 15:40:31  
 SÍÐAST VISTAÐ: 15.10.2019 15:19:23  
 TÖLVUNAFN: Raflögn 19 10-2286.dwg  
 SLÓÐ: F:\ODD\Verk\SUMARHUS\Brekkur 15\Teikn

VERKNÚMER: 2286-2019-074 BLAD: 3 af 5  
 DAGSETNING: 15 október 2019