




Umhverfis- og tæknisvið Uppsveita
Samþykkt
 16. júní 2020
Deild Siðvæðis
 Byggingarfulltrúi

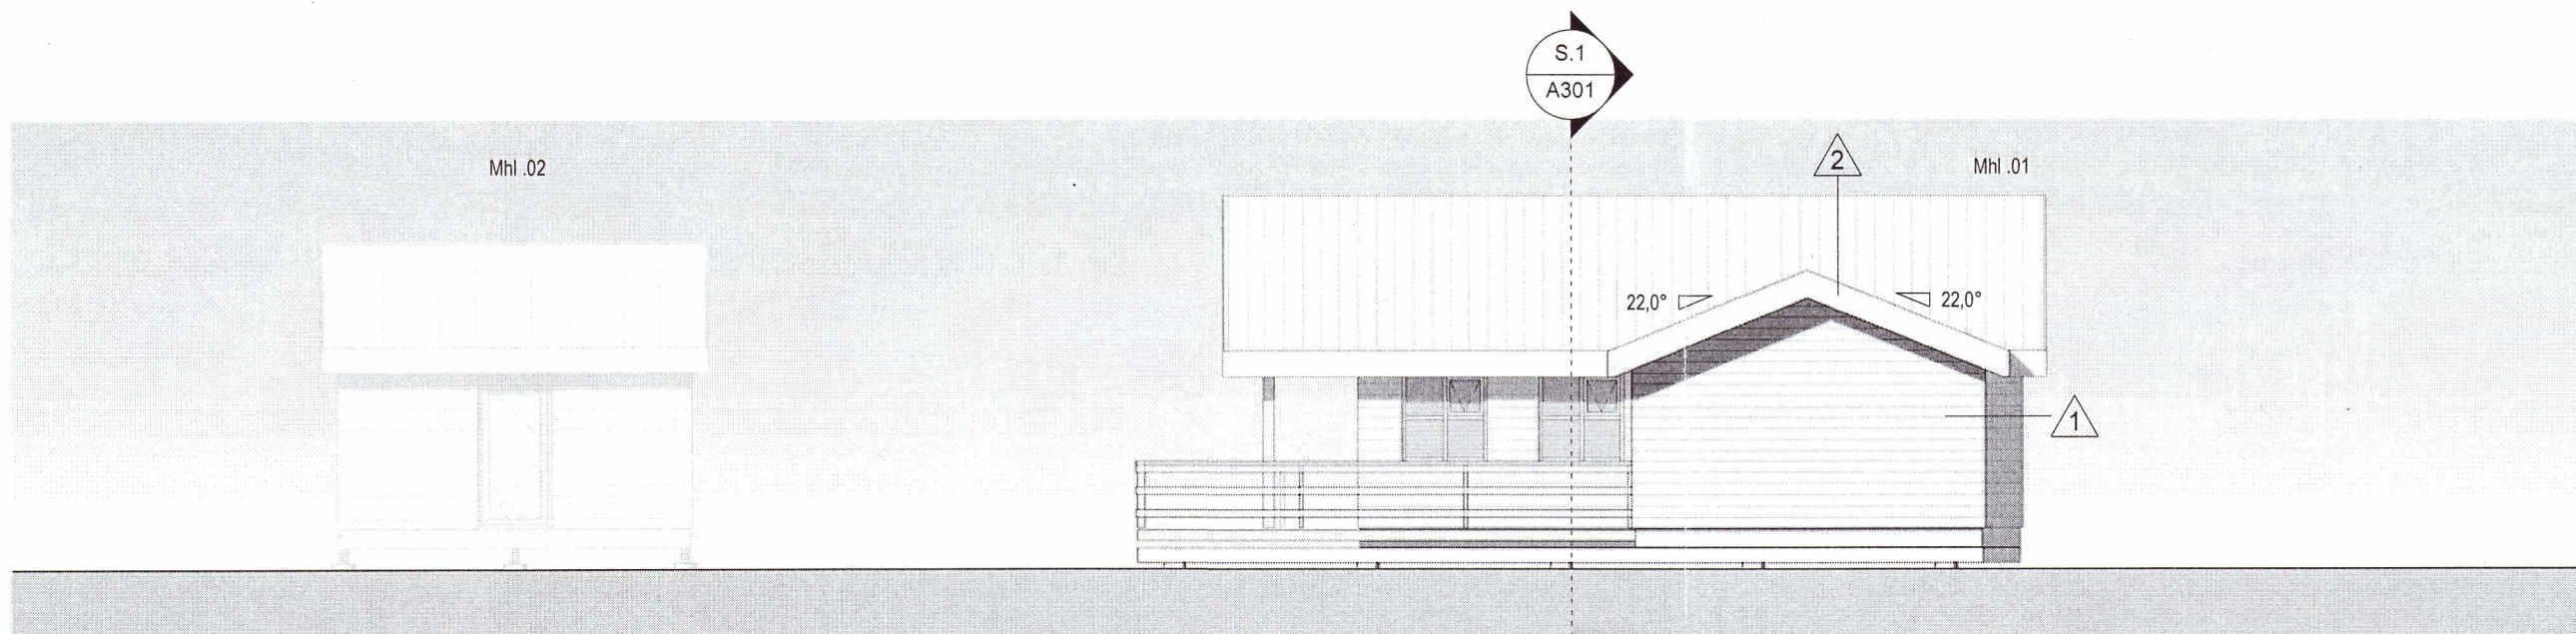


Suðaustur útlit
1:100

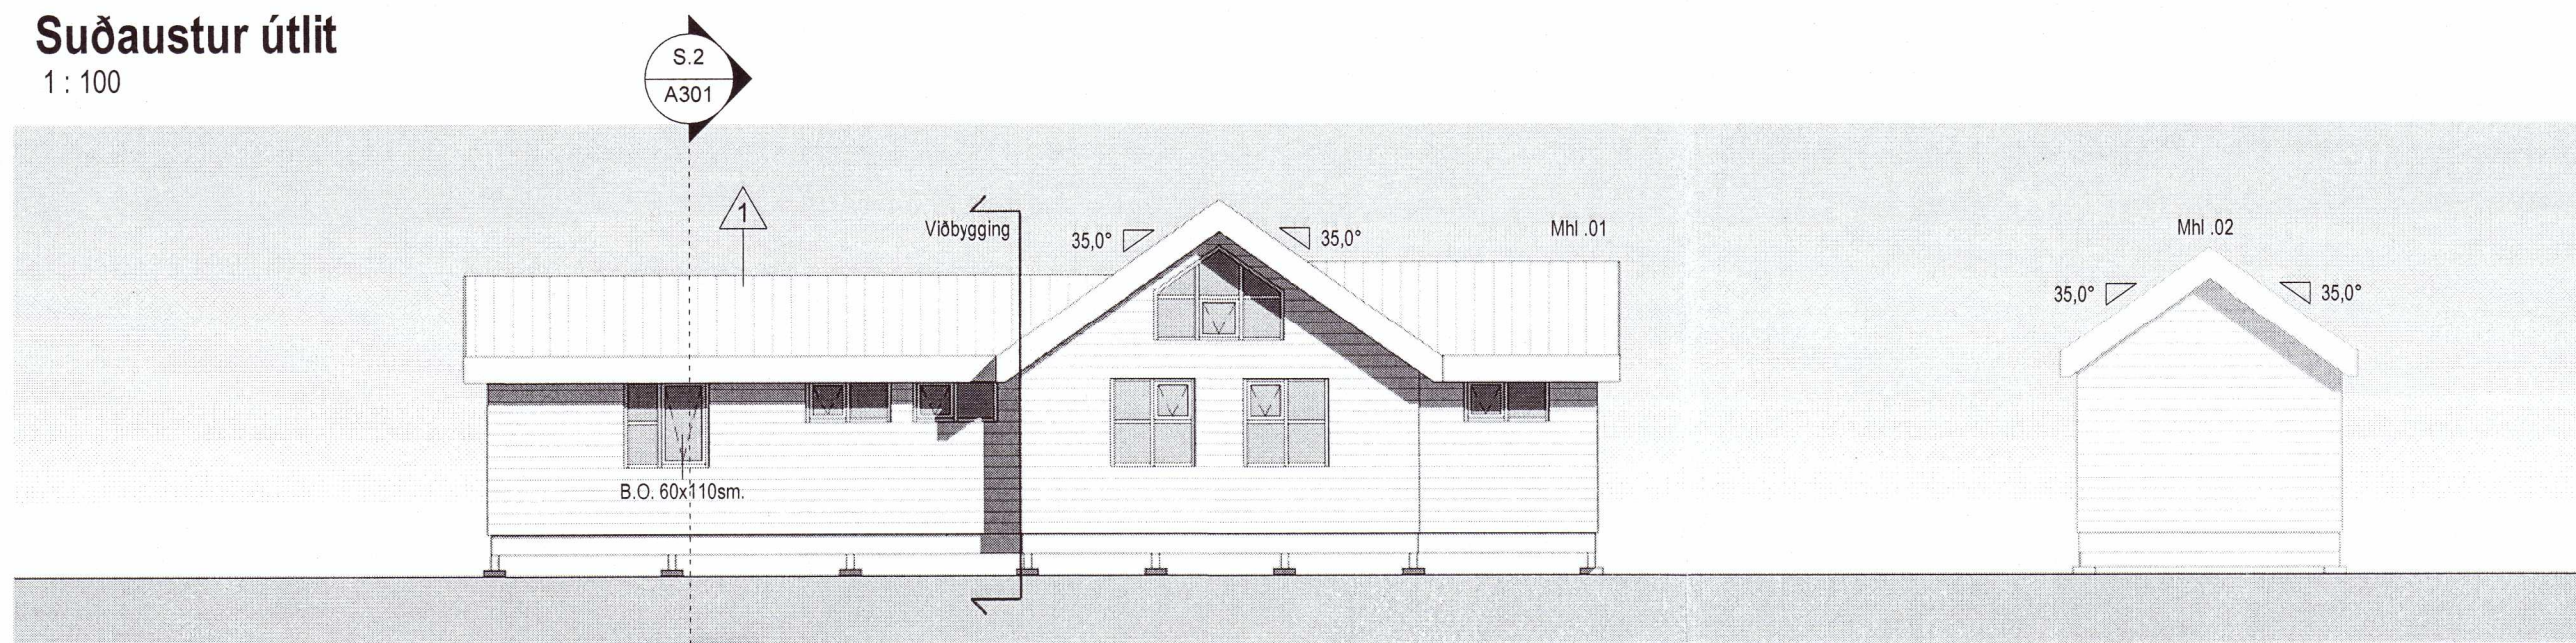

Norðaustur útlit
1:100

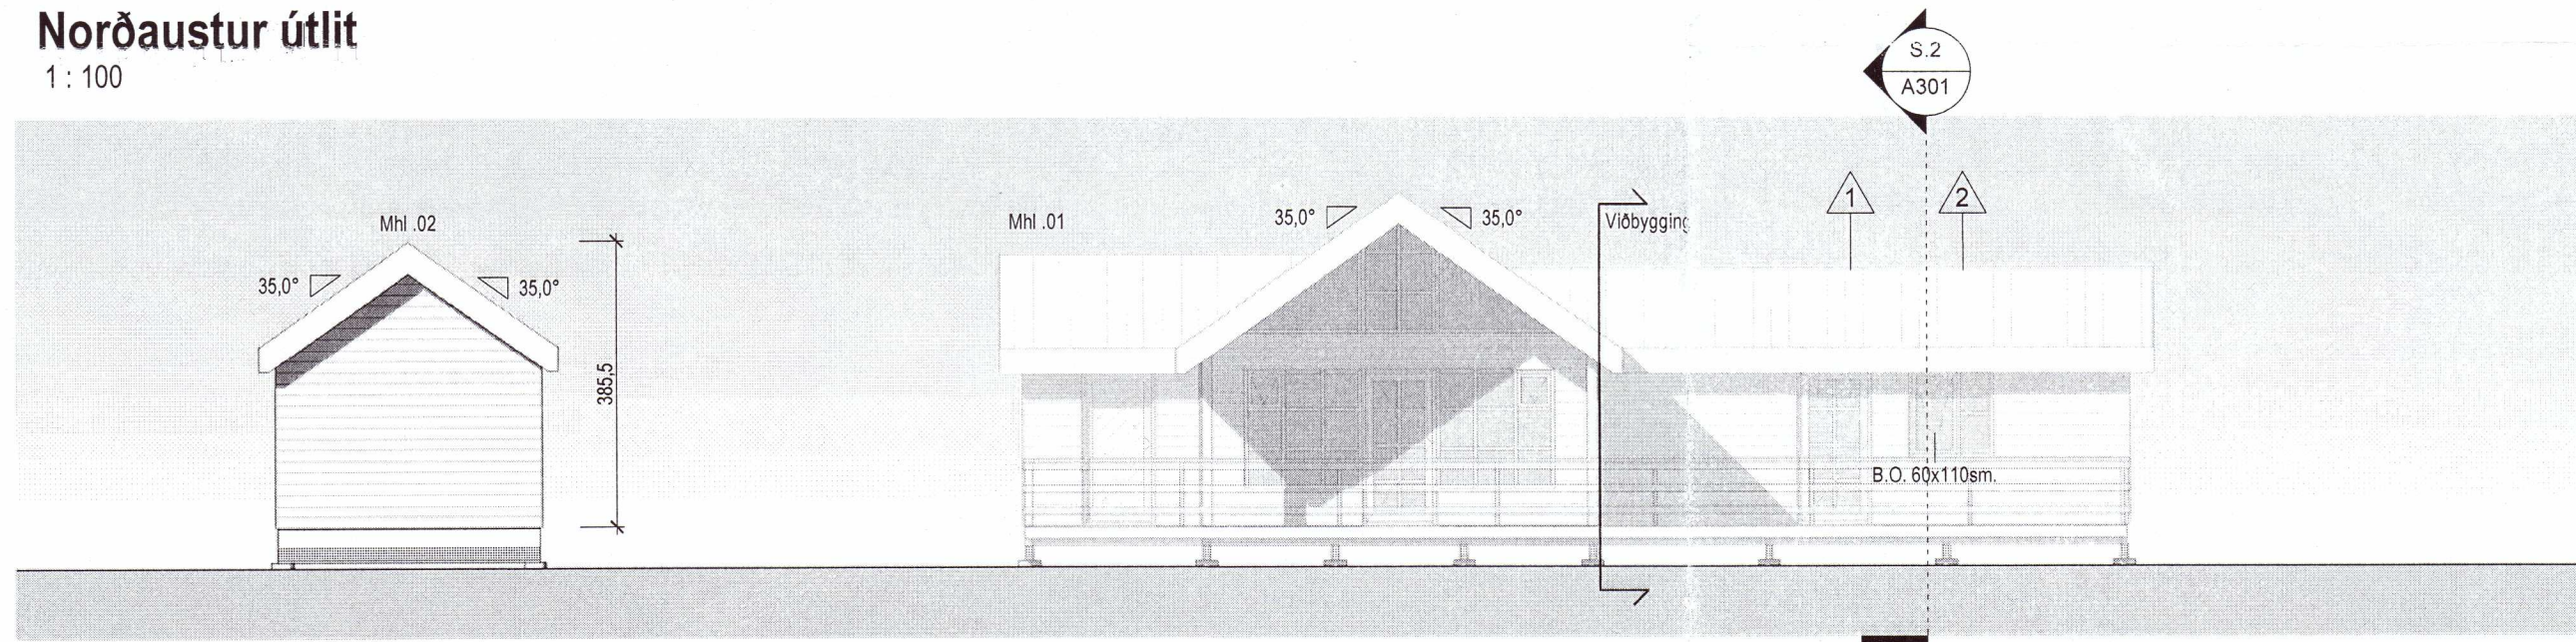

Suðvestur útlit
1:100

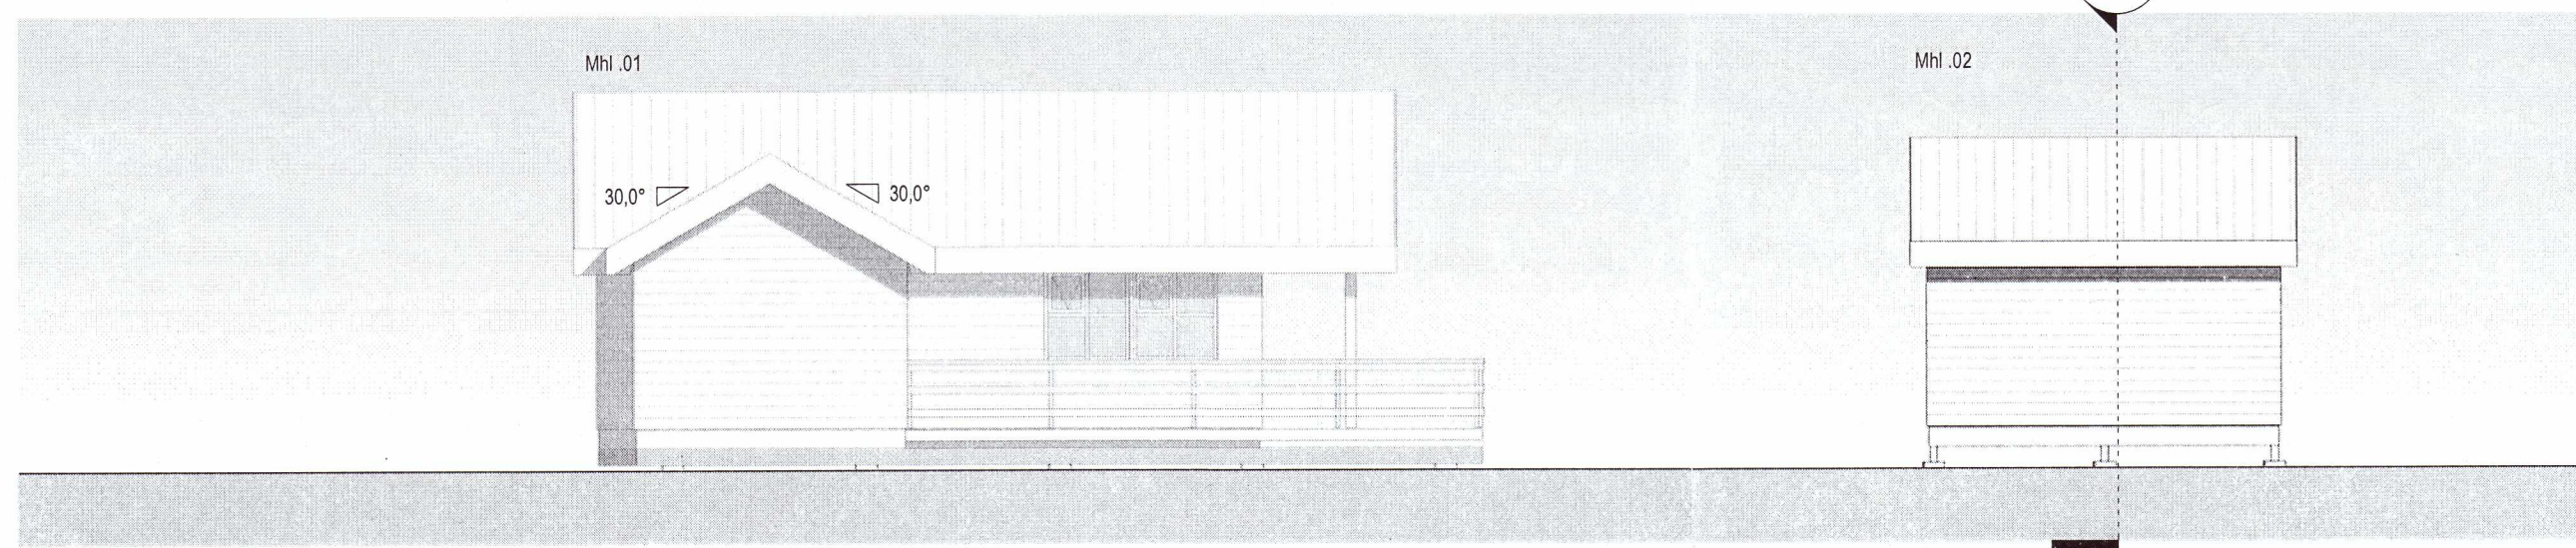


Norðvestur útlit
1:100

Tákn			
GN	= Gólfniðurfall	Brunatákn	
PN	= Þakniðurfall	Veggir og hæðaskil	
SN	= Svalaniðurfall	EI60	
LR	= Loftþræsting	EI90	
VLR	= Vélknúin loftþræsting	A-EI60	
PK	= Póstkassar	A-EI120	
NL	= Neyðarhjós	REI60	
BO	= Björgunarpop	REI120	
R	= Reykskjónjari	A-REIM120	
HSL	= Handsökkviltæki	Hurðir	
ÚT	= Merktur útgangur	E30-CS	
HV	= Hitaveita	EI30-CS	
VV	= Vatnsveita	EI60-CS	
RR	= Rafmagnsveita	Gluggar	
ÚK	= Útikrani	E30	
DS	= Dyrasími		
DS	= Dyrasími		
DS	= Felliástigi við björgunarpop		
BS	= Brunaslanga		
BS	= Stigleiðsla		
BS	= Stigleiðsla út		
BS	= Stjórnstöð brunaviðvörðunarkerfis		
BS	= Inntak		
BS	= Bilastæði fyrir fallaða		

2	30.06.2020	Þak á viðbyggingu er lækkað úr 3,67 í 3,50m	RCM
1	02.06.2020	Viðbygging	RCM
Útg.	Dags.	Lýsing	Nafn

20201696

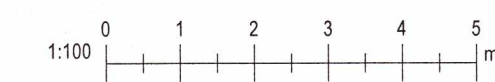

KRark Kristinn Ragnarsson arkitekt ehf.
 Hlíðasmári 19 - 2.hæð, 201 Kópavogur, Ísland
 Sími: 564.2255, Fax: 544.4225
 Sími: 581298.3589, www.krark.is, krark@krark.is

Hrútalagar 6

Skeiða- og Gnúpverjahreppur

Landnúmer: 173939 Staðgreinir: 8720-3-74550060

Sumarbrústaðir

Útlit

Aðaluppdrættir

Hönnun:	KR	Verknúmer:	93011S
Verkefnastjóri:	RCM	Mælikvarði:	1:100
Teiknaði:	RCM	Dagsetning:	02.06.2020
Yfirfarið:	KR	Blað:	Útgáfa:
Samþykkt:			
Kristinn Ragnarsson	<i>KR</i>	A201	2
Kl. 120944.2669			

Skv: 3.7.2020 13:42:31

A2 Copyright © KRark - Hönnuður áskilur sér alian rétt á teikningum - Fjölbildun er hio skriflegu samþykki