



**Skýringar:**

- Lagnir séu 3x1,5q huldar 16mm plastpípuögn.
- Smáspennulagnir séu huldar 20mm plastpípuögn.
- Málstraumur rofa og tengla sé 16A.
- Hæð á rofum sé 110cm, tenglar og smáspenna 20cm.
- Hæð á veggjósnum yfir rúmum sé 120cm.
- Hæð á veggjósnum á böðum sé 200cm.
- Endanlegar staðsetningar á tækjum ákveðast í samráði við eiganda og arkitekt.
- Öll mál eru í cm og miðast við miðja dós frá fullfrágengnu gólfi
- Nema annars sé getið.

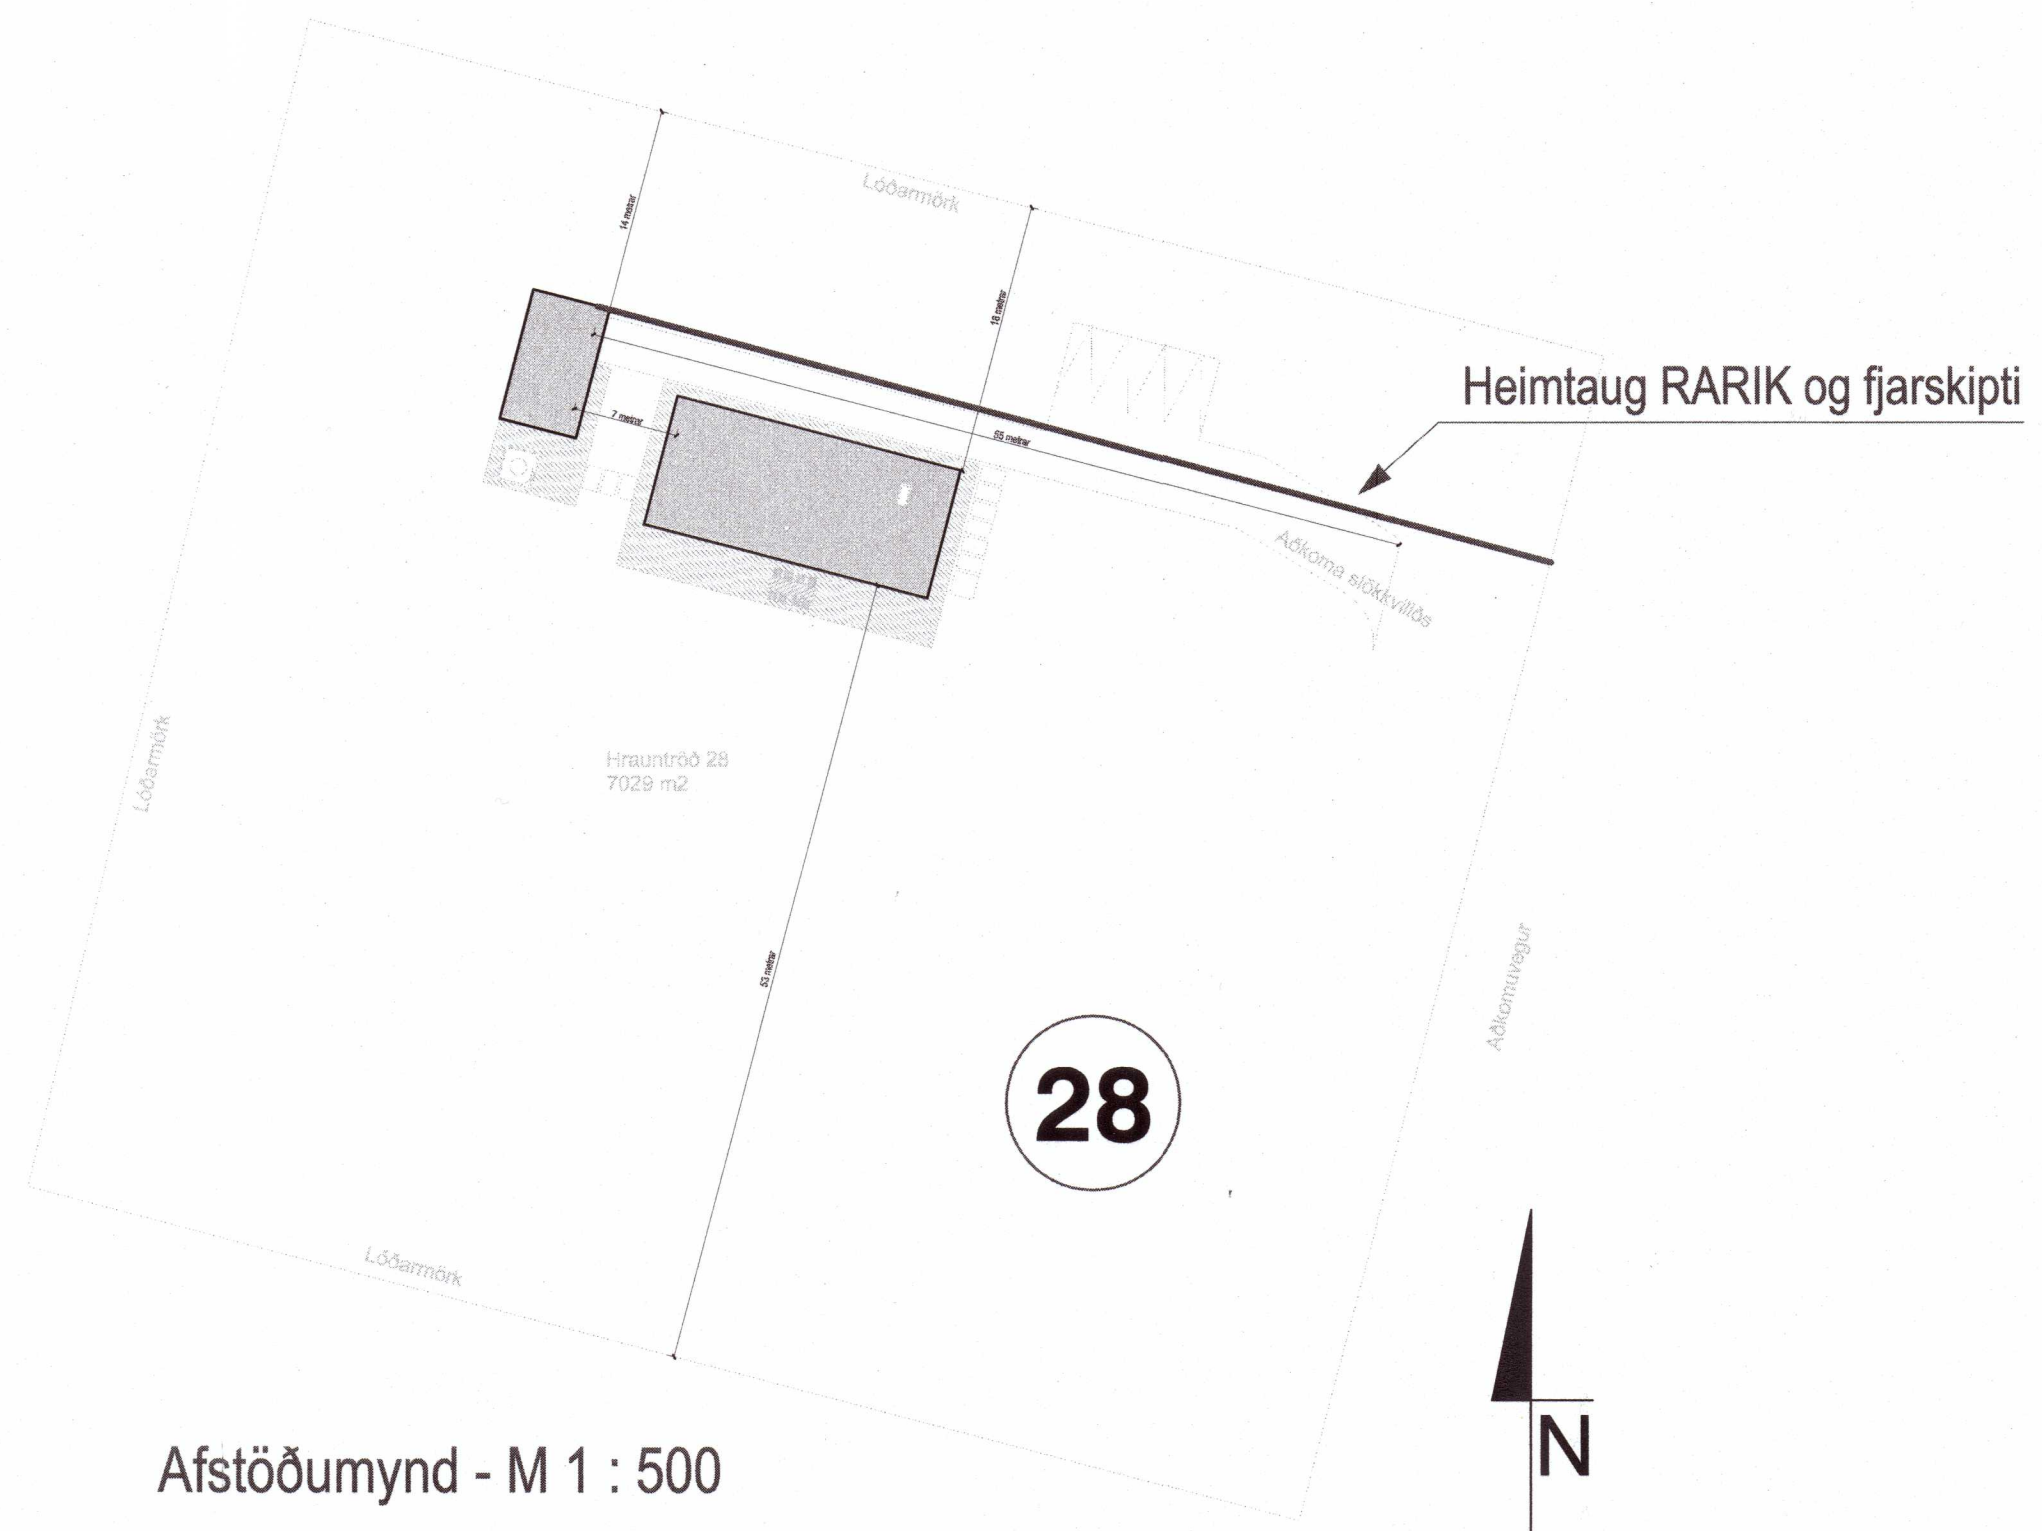


Afstöðumynd - M 1 : 500

<b>ROFAR</b>	<b>LJÓS</b>	<b>TENGLAR</b>	<b>ÝMISLEGT</b>	<b>LAGNIR MILLI HÆDA</b>
○ EINFÁRARI	× LJÓS-ALMENNT TÁKN	⊕ JARDBUNDINN TENGILL	⊕ BJALLA	↗ LAGNIR FARA UPP
⊕ SAMROFI	× LJÓS-HALOGEN / LED LJÓS	⊕ FJARSKIPTAT.-ALM.TÁKN	⊕ NEYÐARLJÓSGJAFI	↘ LAGNIR FARA NIÐUR
⊕ KROSSROFI	× VEGGLJÓS		⊕ REYKSKYNJARI	↖ LAGNIR FARA Í GEGN
⊕ LJÓSDYFIR	○ DÓS-ALM.TÁKN		⊕ SPENNIR MED AÐSKILDUM VÖFUM	
⊕ ÞRÝSTIROFI	□ VEGGDÓS		⊕ Handbrunabóði	
			⊕ Hitastillir	
			⊕ Jarðtenging / spennuöfnum	
			⊕ Segullæsing	

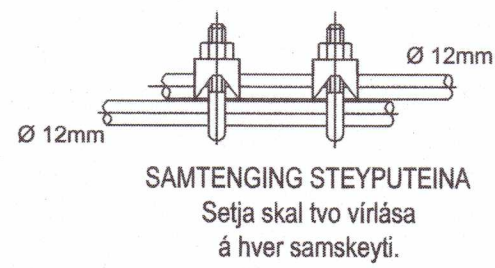

Tengja skal saman tvö neðstu járnin í sökkulveggjum allan úthringinn og að upptaki í tengibox. Í raðhús, þarhús og hlöðstæð hús er leyfilegt að tengja sameiginlegan úthring en tengibox og tenging verði við hverja heimtaug. Heimilt er að sjóða tengingar sökkulskauts að því tilskildu að stálið sé suðuhætt og suðumaður hafi réttindi til suðu.

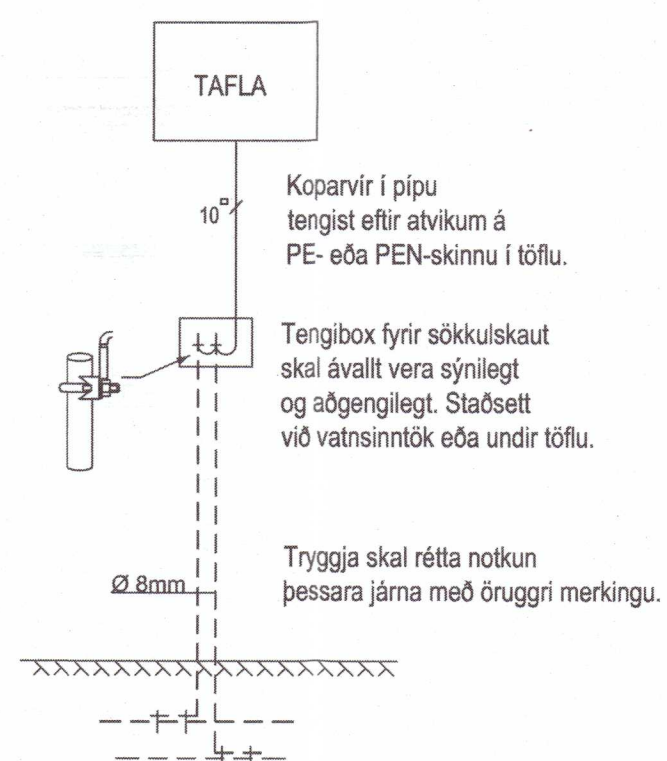

Snið um inntak - M 1 : 100

20201709

Verkefni Hrauntröð 28 Vaðnes 801 Selfoss		
Lýsing Snið, afstöðumynd og skýringar Rafloðn Lág- og smáspenna Skýringar		
Dags Feb 2020	Kvarði 1/50	Blað A1
Hönnuður GV	Teiknað GV	
Blað 1 af 4	Verknúmer 1911-294	
Gunnar Viggósson kt. 010564-3449 Lögglitur rafagnahönnuður Suðurlási 28 110 Reykjavík Sími : 822-2865 e-mail : gvigg@simnet.is Undirskrift: <i>Gunnar Viggósson</i>		