


Þotvarður L. Björgvinsson
Kt. 250372-3529


ARITUN HÖNNUNARSTJÓRA: KT.

SÉRUPPDÁTTUR ER Í SAMRÆMI VÍÐ AÐALUPPDRETTI.
VERKNR: DAGS.ÚTG.


FESTING F16 - M1:10

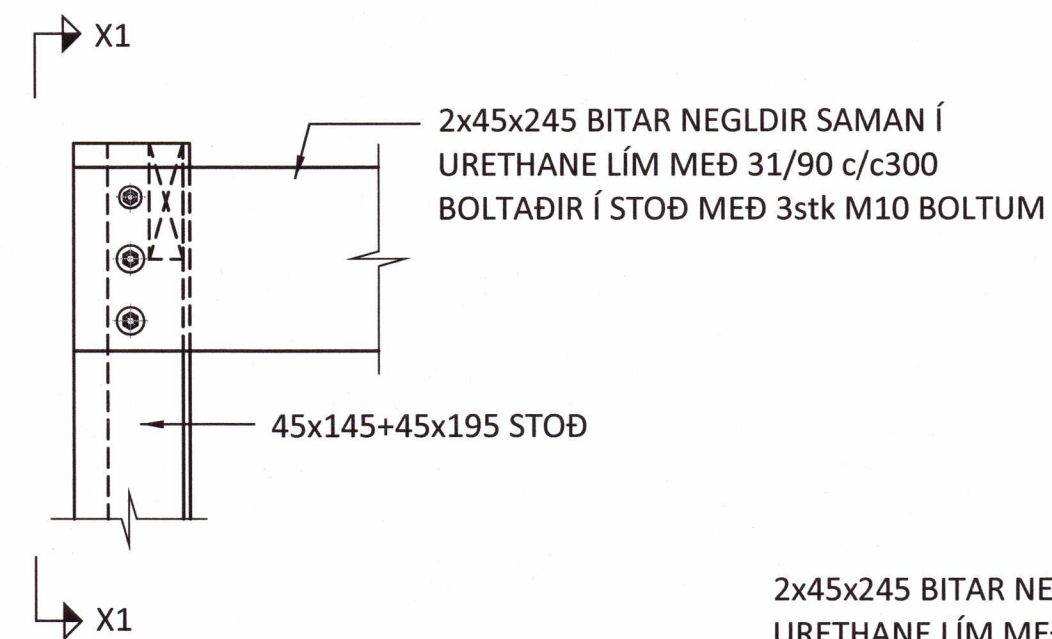


SNIÐ X1-X1 - M1:10

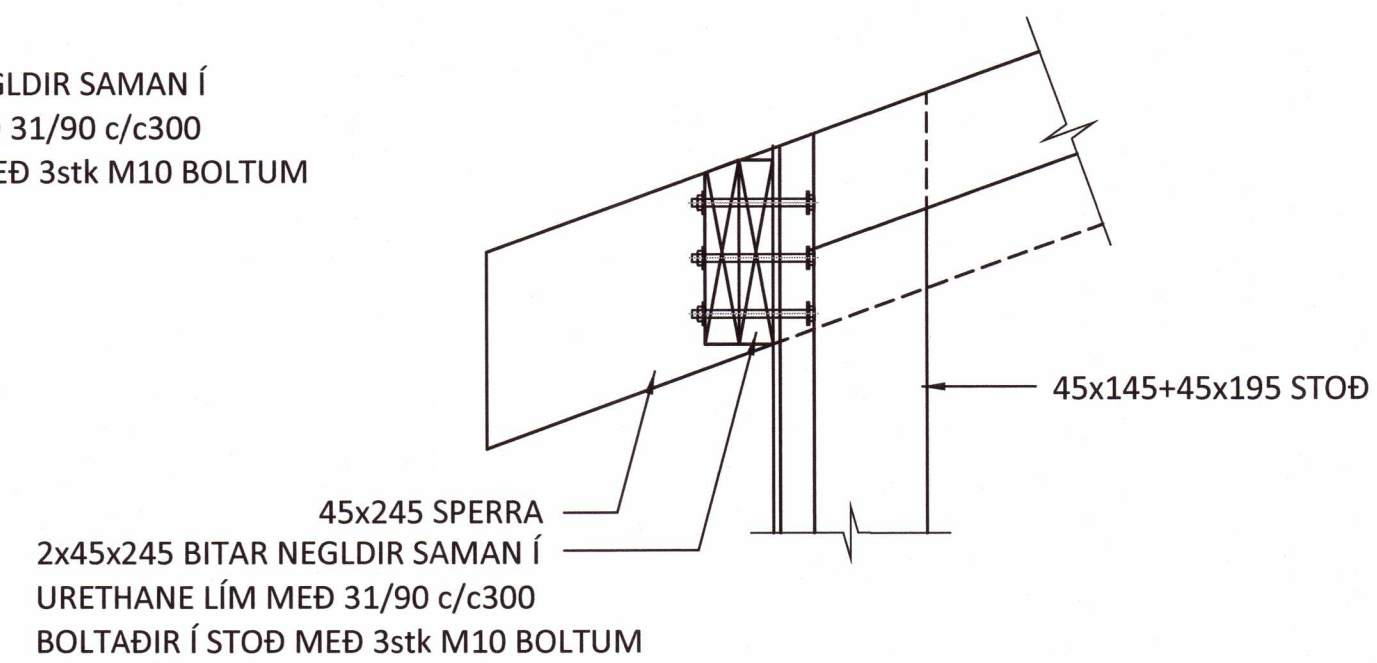


FESTING F17 - M1:10

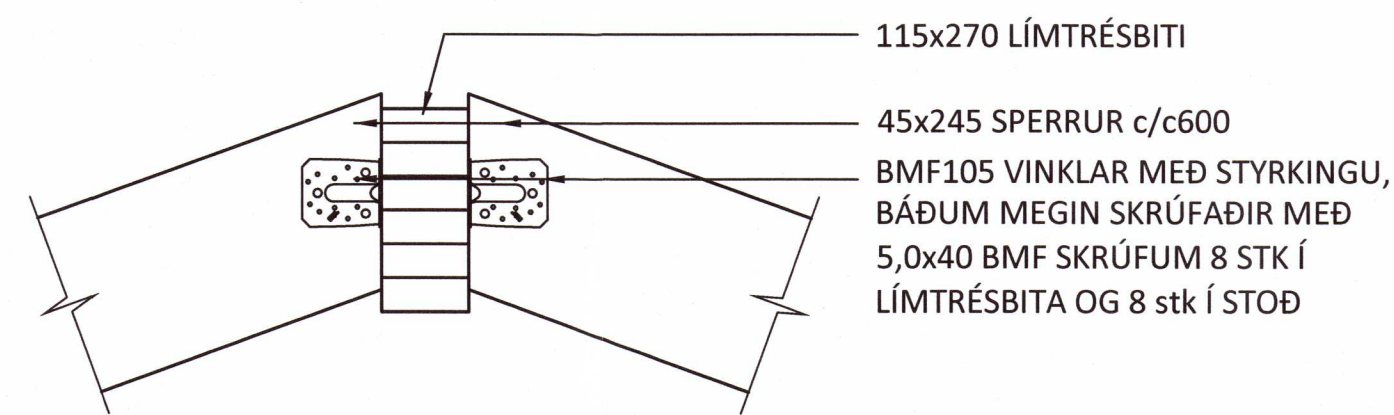


FESTING F18 - M1:10

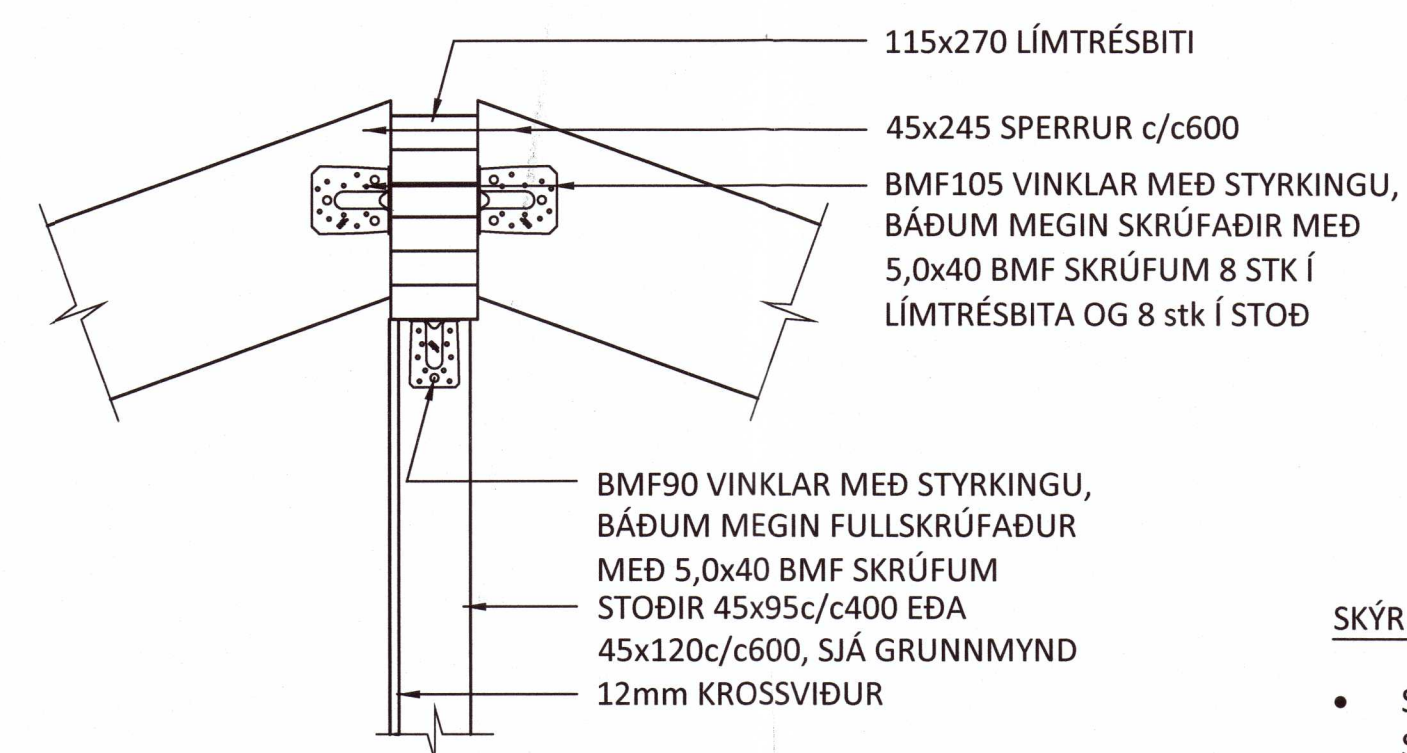


FESTING F19 - M1:10

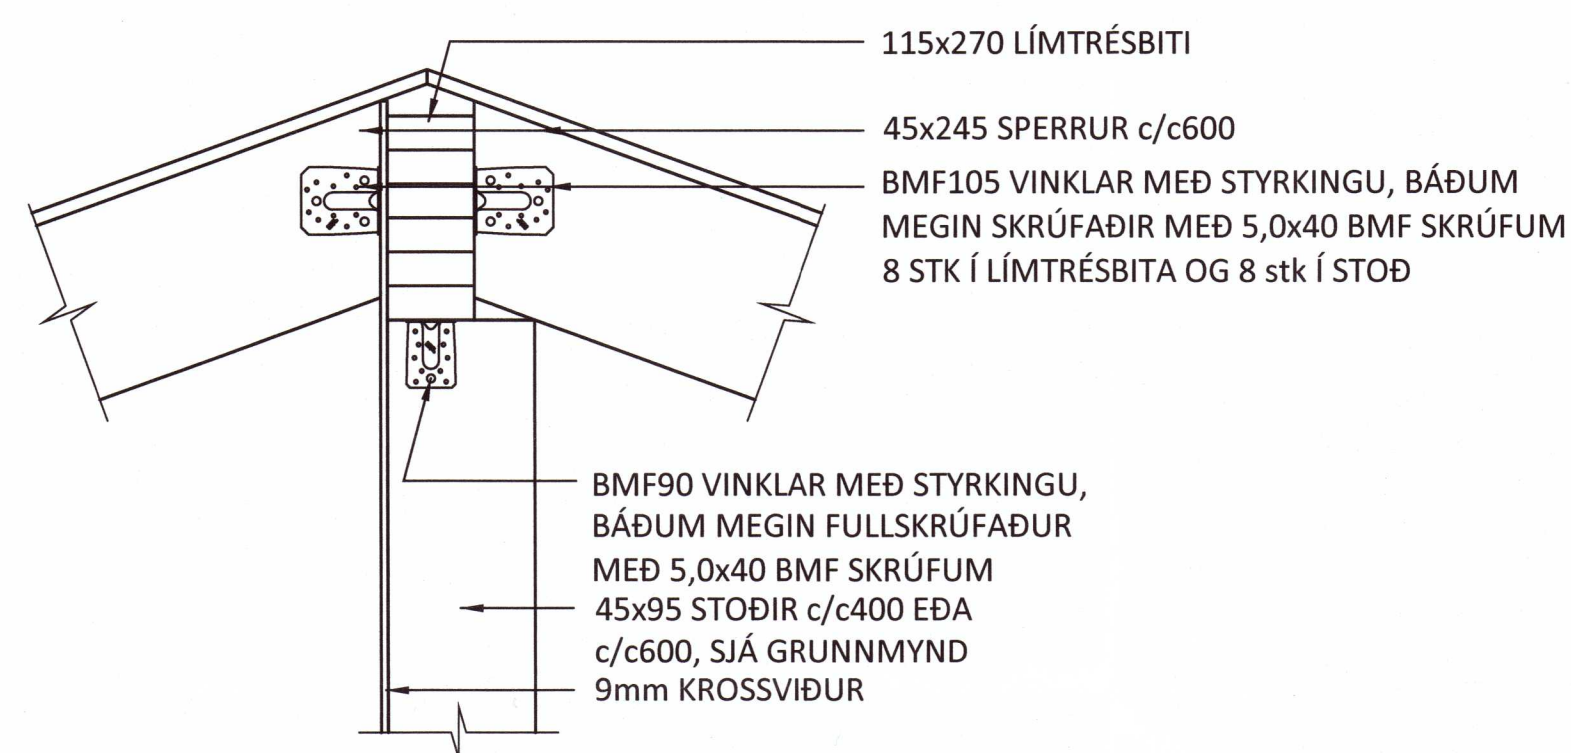


FESTING F20 - M1:10

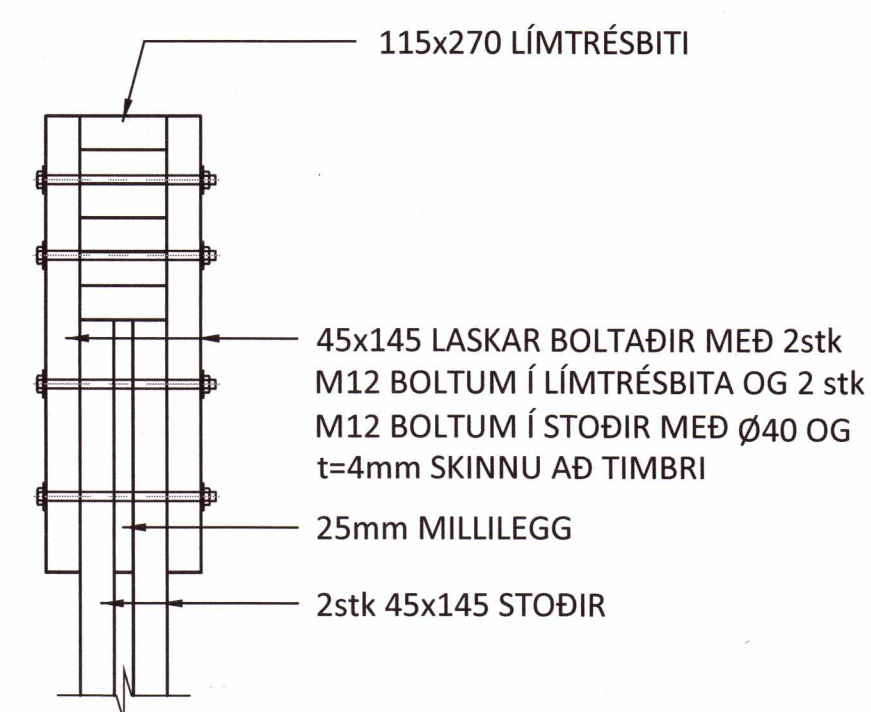


FESTING F21 - M1:10

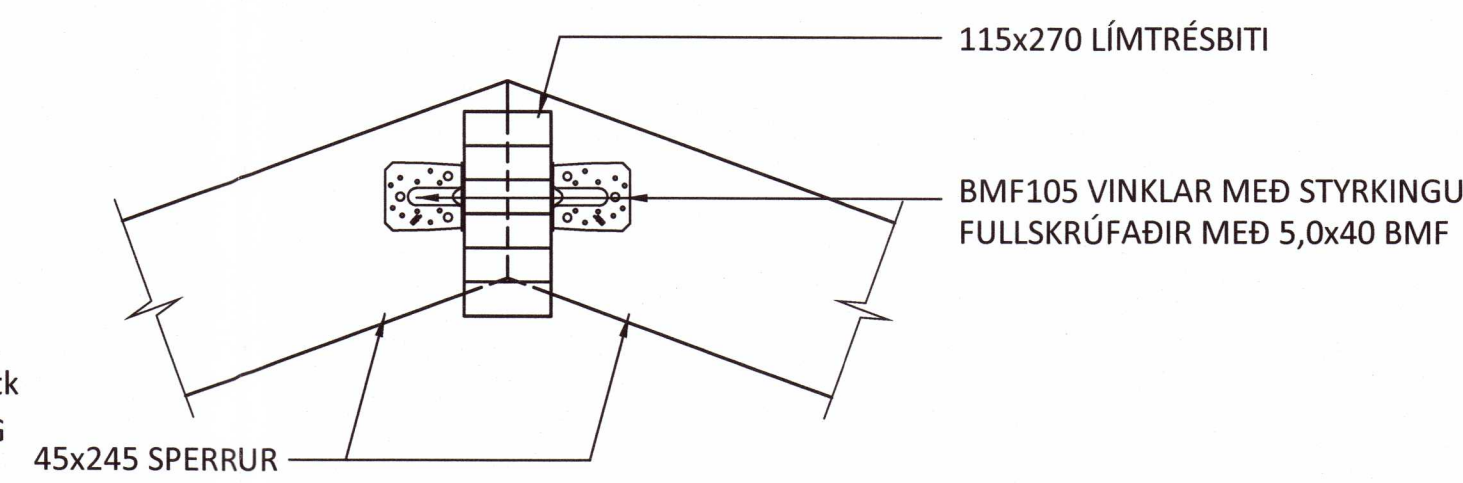


FESTING F22 - M1:10

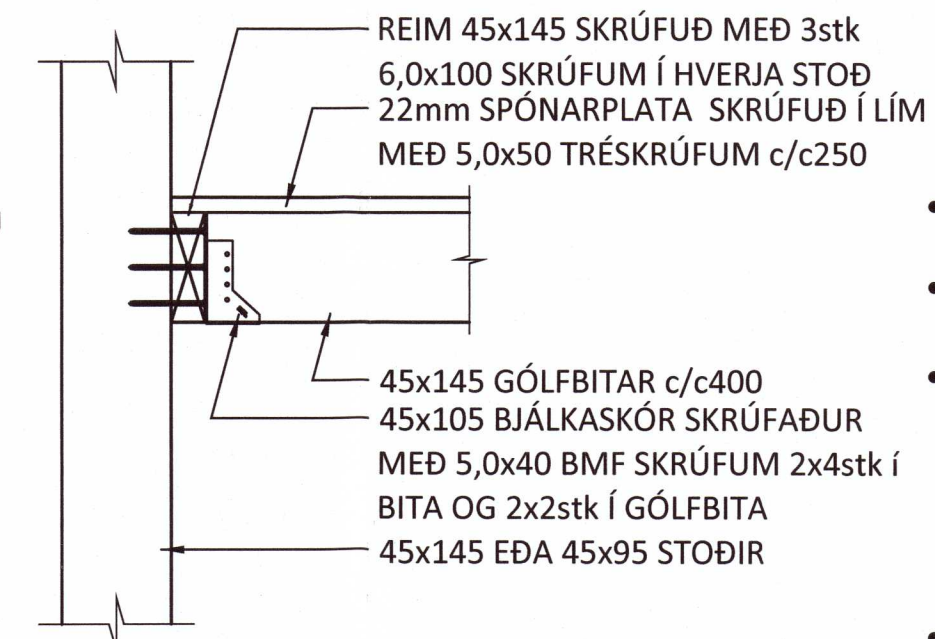


FESTING F23 - M1:10

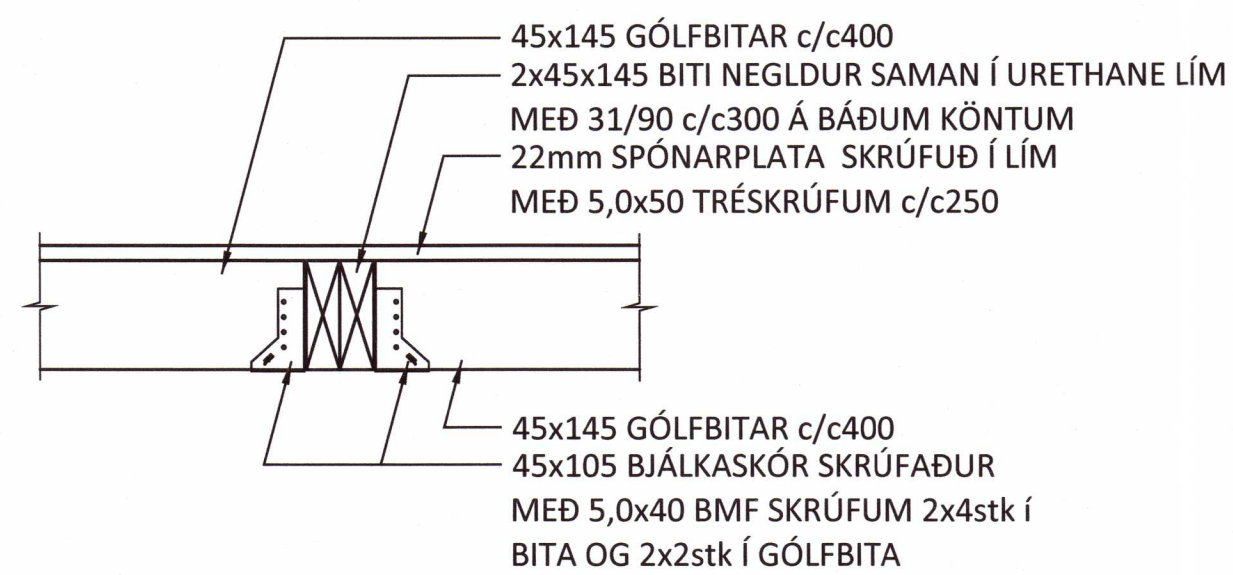


FESTING F24 - M1:10

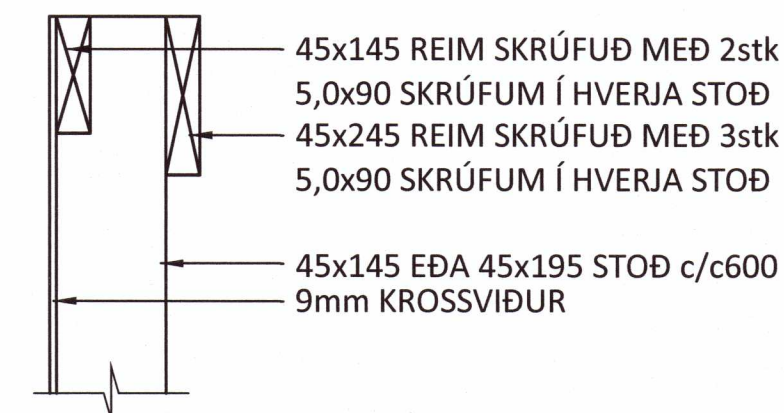


FESTING F25 - M1:10

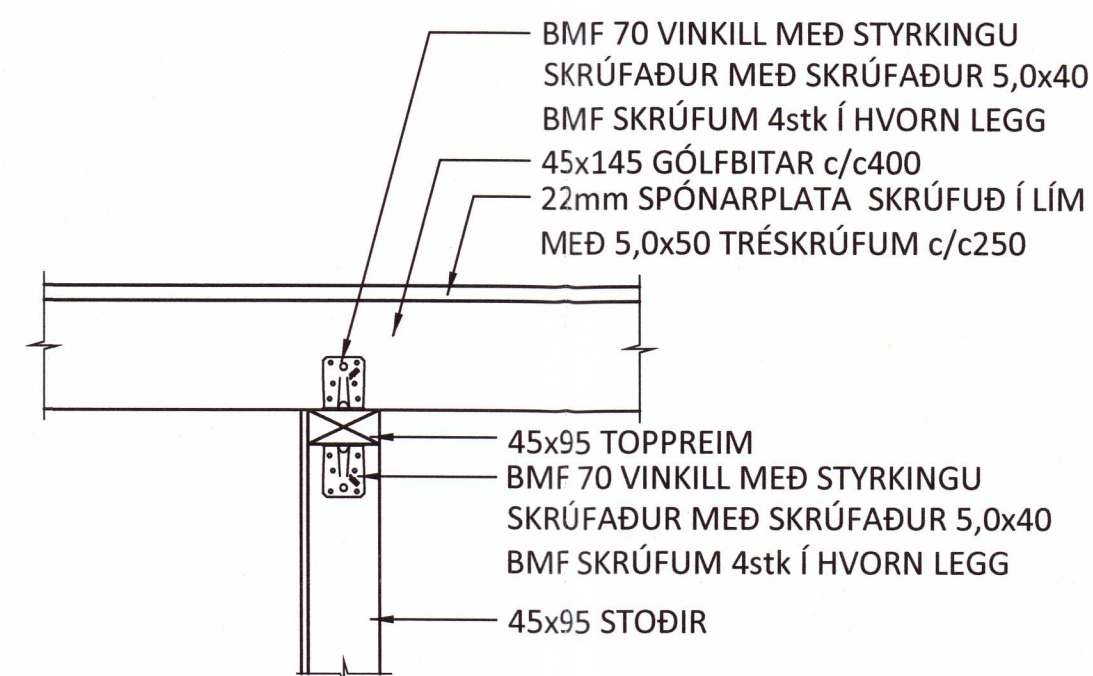


FESTING F26 - M1:10

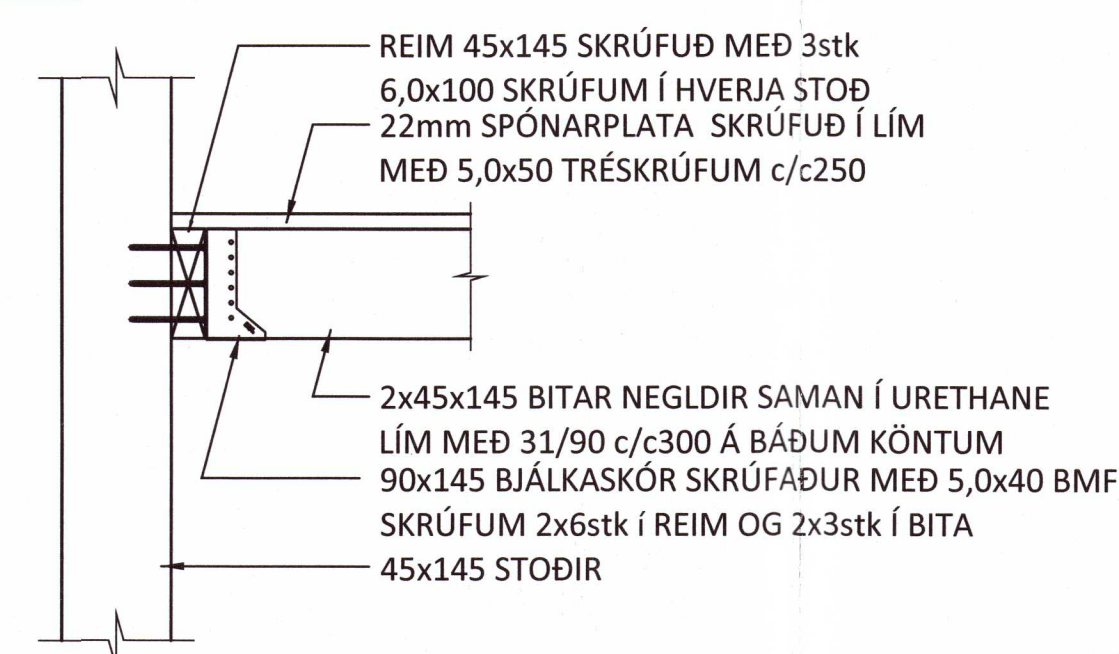


FESTING F27 - M1:10

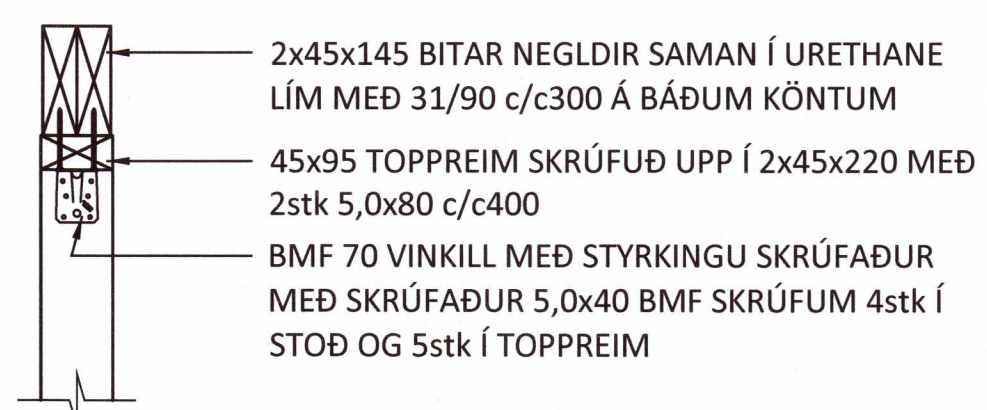

FESTING F28 - M1:10

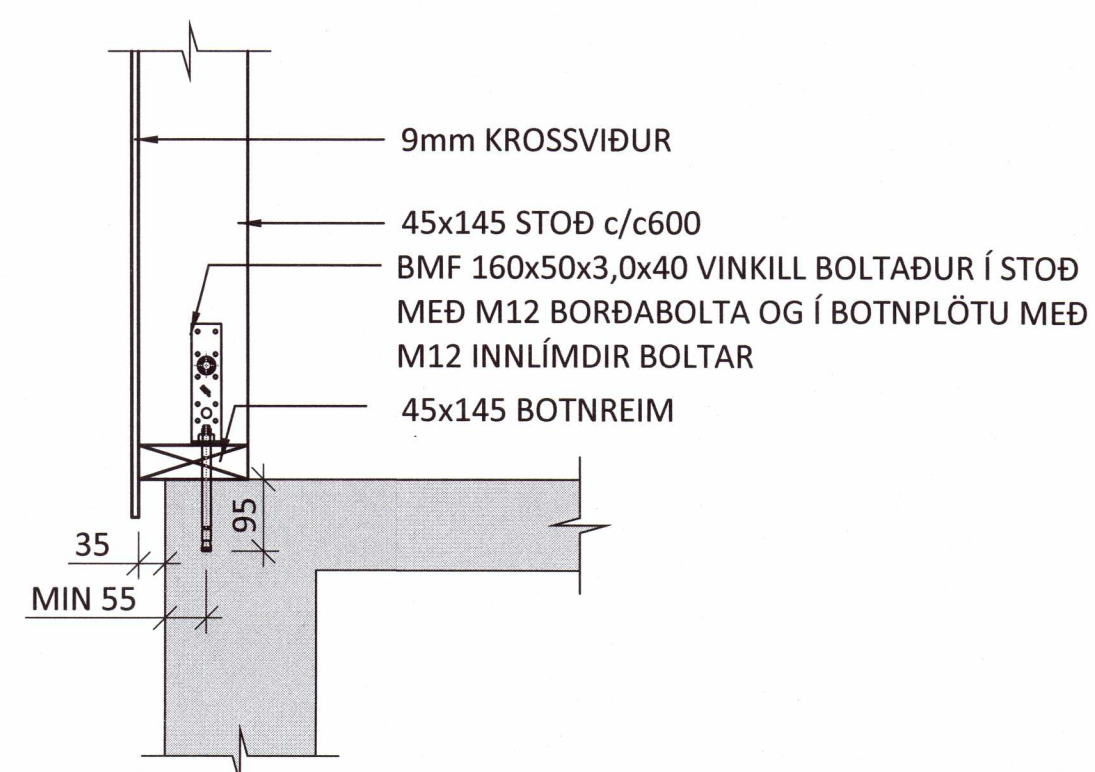

FESTING F29 - M1:10

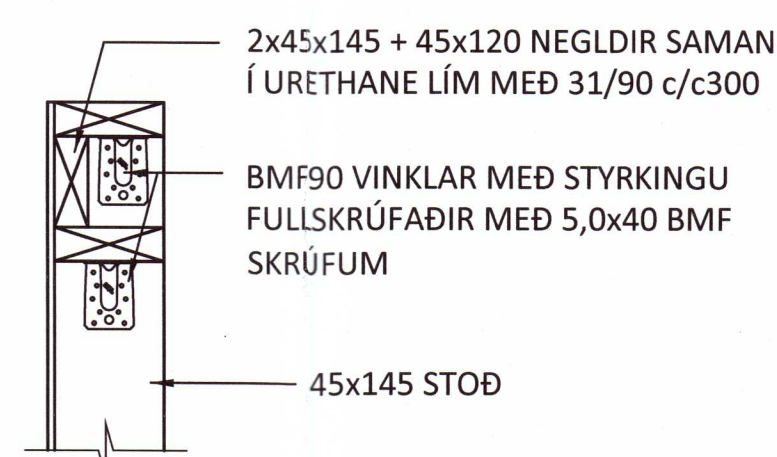

SKÝRINGAR:

- SJÁ TEIKNINGU 1-0001 OG FYRIR ALMENNAR SKÝRINGAR
- ÖLL MÁL ERU Í MILLIMETNUM OG ALLIR KÓTAR ERU Í METRUM

TIMBURVIRKI:

- ÚTVEGGIR ERU ÚR 45x145c/c600 EÐA 45x195c/c600 KLÆDDIR AÐ UTANVERÐU MEÐ 9mm GRENIKROSSVIÐ. KROSSVIÐ SKAL SKRÚFA Í URETHANE LÍM MEÐ 5,0x40 SKRÚFUM c/c75 Í ÚTHRING OG c/c150 ANNARS, NEMA ANNAD SÉ TEKIÐ SÉRSKALEGA FRAM.
- STODIR ERU FESTAR VIÐ BOTN-/TOPPREIM MEÐ BMF 105 VINKLUM MEÐ STYRKINGU.
- TVÖFALDAR STODIR SKAL NEGLA SAMAN Í LÍM MEÐ 31/90 c/c300 Í HVORA BRÚN Á VÍXL.
- BERANDI INNVEGGIR ERU ÚR 45x95 c/c400 EÐA c/c600, KLÆDDIR MEÐ 12mm GRENIKROSSVIÐ ÖÐRUM MEGIN. KROSSVIÐ SKAL SKRÚFA Í URETHANE LÍM MEÐ 5,0x40 SKRÚFUM c/c75 Í ÚTHRING OG c/c150 ANNARS, NEMA ANNAD SÉ TEKIÐ SÉRSTAKLEGA FRAM.
- LAUSHOLT SKAL SETJA MILLI VEGGSTOÐA c/c 1200 OG Á SAMSKYTYM PLATNA, FEST MEÐ 2stk 5,0x100 SKRÚFUM Í HVORA STOD.
- ÞAR SEM TIMBUR LIGGUR AÐ STEYPU SKAL LEGGJA EITT LAG AF TJÖRUPAPPA Á MILLI.

ÞAKVIRKI:

- Í MÆNISÁNNI KEMUR 115x270 LÍMTRÉSBITI
- ÞAKSPERRUR ERU 45x245 c/c600 OG SKULU VERA ÚR AÐ LÁGMARKI C18 TIMBRI. ÞAKSPERRUR ERU FESTAR Í LÍMTRÉSBIT OG TOPPREIM ÚTVEGGJA MEÐ 2stk BMF105 VINKLUM MEÐ STYRKINGU Í HVERJA SPERRU.
- OFAN Á SPERRUR KEMUR 18mm ÞAKKROSSVIÐUR SKRÚFADUR Í ÞAKBITA MEÐ 5,0x50 SKRÚFUM c/c150 NEMA ANNAD SÉ SÉRSTAKLEGA TEKIÐ FRAM.

NR. DAGS. LÝSING

ferill
VERKFRÆÐISTOFA

HRAUNTRÖÐ 28

SUMARHÚS GRÍMSNES- GRAFNINGSHREPPUR

BURÐARVIRKI

TIMBURVIRKI

FESTINGAR

20201719

SÁMÞYKKT: KT. 260172-3879

HÖNNUÐUR YFIRFARIÐ DAGS.ÚTG. DAGS. BREYT.

ÁP ath@ferill.is ÞÓ 09.01.20

MKV. (A1) VERKNR. TEIKN. NR. BREYT.

1:10 19134 1-2001

Ferill ehf Mörkin 1 108 Reykjavík Sími: 575 1600 www.ferill.is