




2 2. hæð 100
 1 : 100

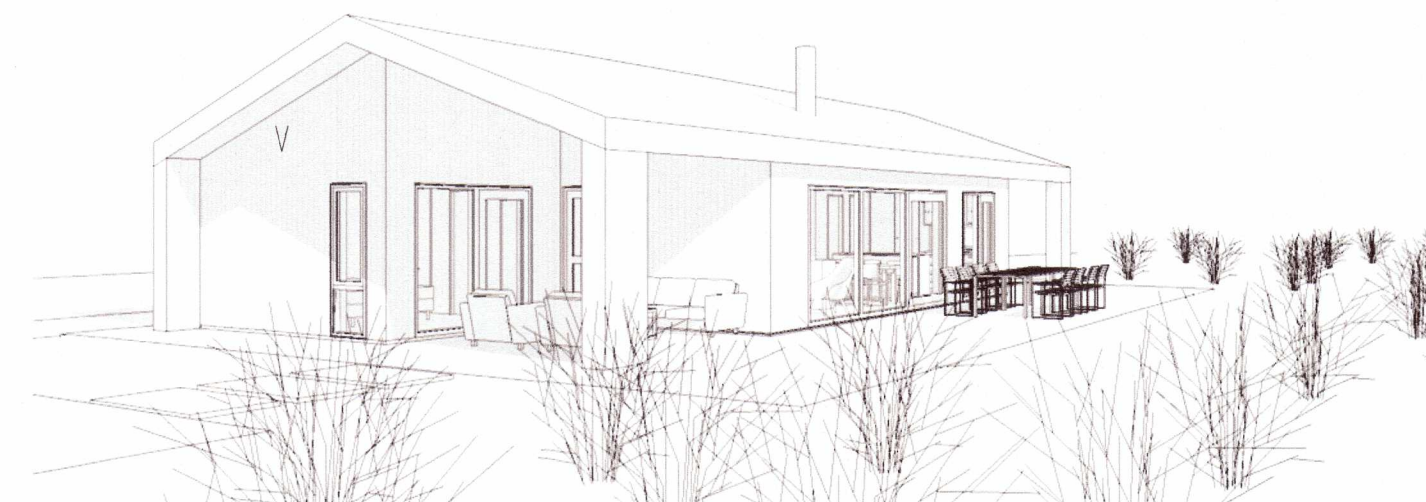

3D suðvestur

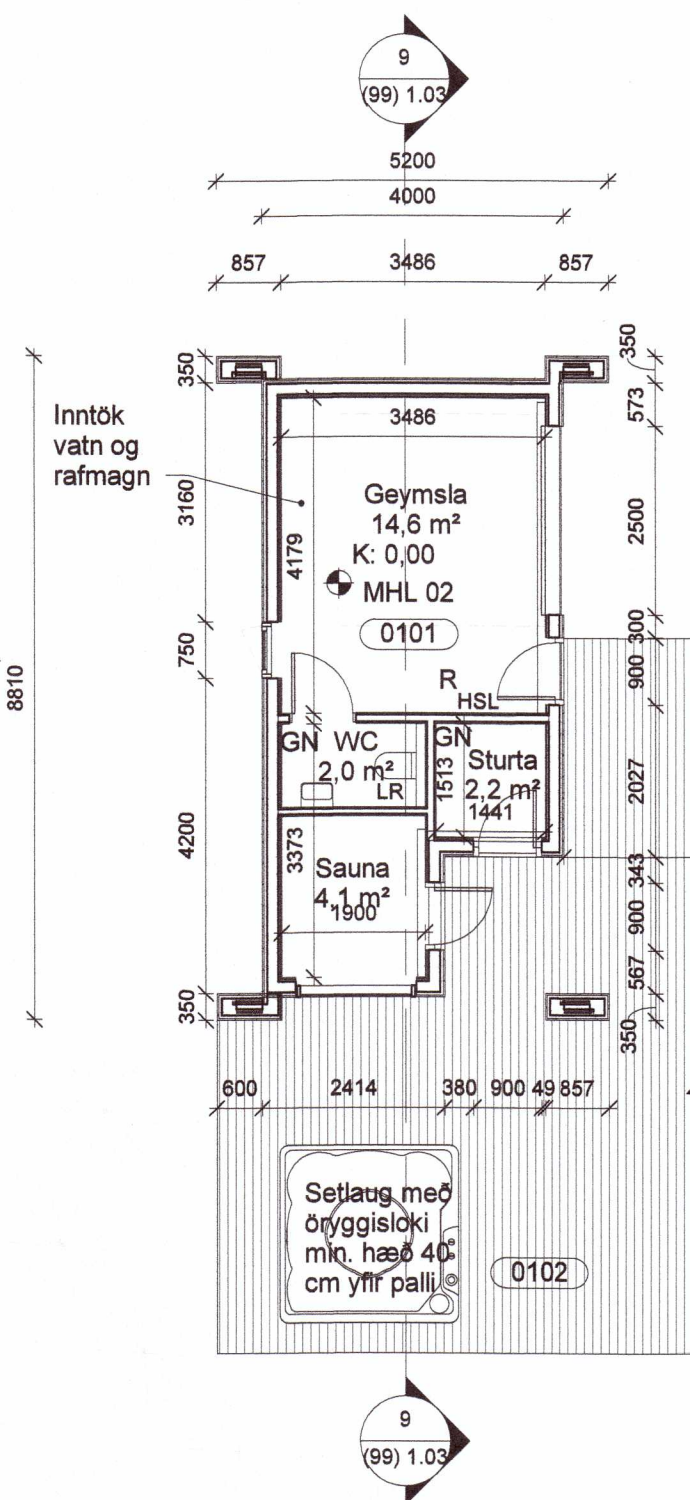

1 1. hæð 100
 1 : 100

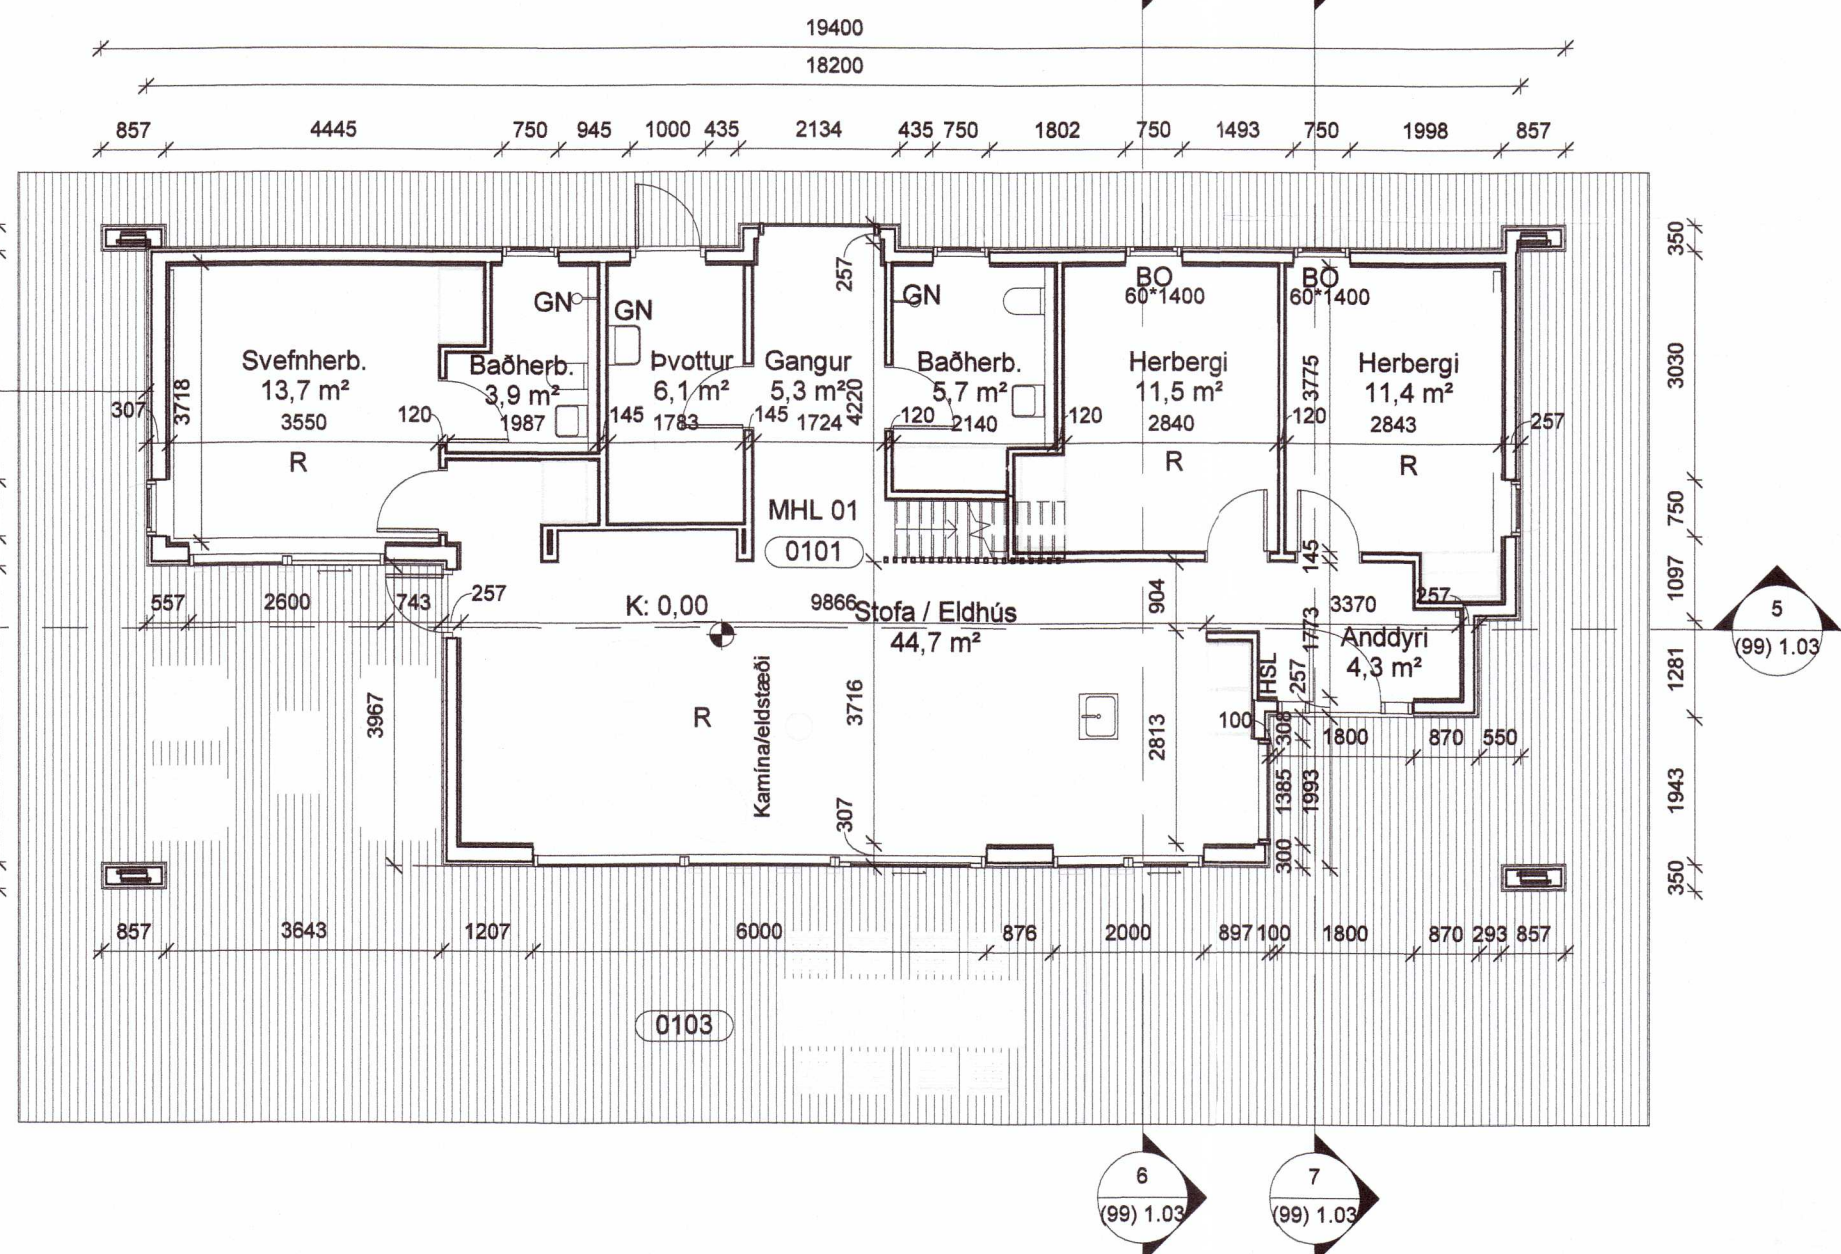

Útg. dags. skýring 20201732 teiknad

ARKÍS
 arkitektar

Kleppsvégi 152 104 Reykjavík
 kt 531107-0550 S: 511 2060
 www.ark.is arkis@ark.is

Hrauntröð 28

Verkheiti: Sumarhús
 Sveitarfélag: Grímsnes- og Grafningshreppur
 Staðgreinir: 8719-1-88910280
 Landnúmer: L227064
 Verknúmer: 19-244

Arkitekt:
 ○ Aðalsteinn Snorrason arkitekt faí kt.161161-2769
 ○ Amar Þór Jónsson arkitekt faí kt.010174-4819
 ○ Birgir Teitsson arkitekt faí kt.020460-4589
 ○ Björn Guðbrandsson arkitekt faí kt.170174-3059
 ○ Egill Guðmundsson arkitekt faí kt.270152-6869
 ○ Svava Björk Bragadóttir byggingafr. bfi kt.201076-4719
 ○ Viggó Magnússon byggingafr. bfi kt.140871-5919
 ● Þorvaldur L. Björgvinsson byggingafr. bfi kt.250572-3529

● Hönnuður aðal/séruppdráttar:
 ● Hönnunarstjóri:
 Hannað / teiknað: ÞLB Mællikvarði: 1 : 100
 Yfirfarlað / samþykkt: ÞLB Dagsetning: 16.12.2019

ADALUPPDRÆTTIR

(99) 1.02
 teikning breyting
Grunnmyndir

