




1 Austur 50 Geymsla
 1 : 50

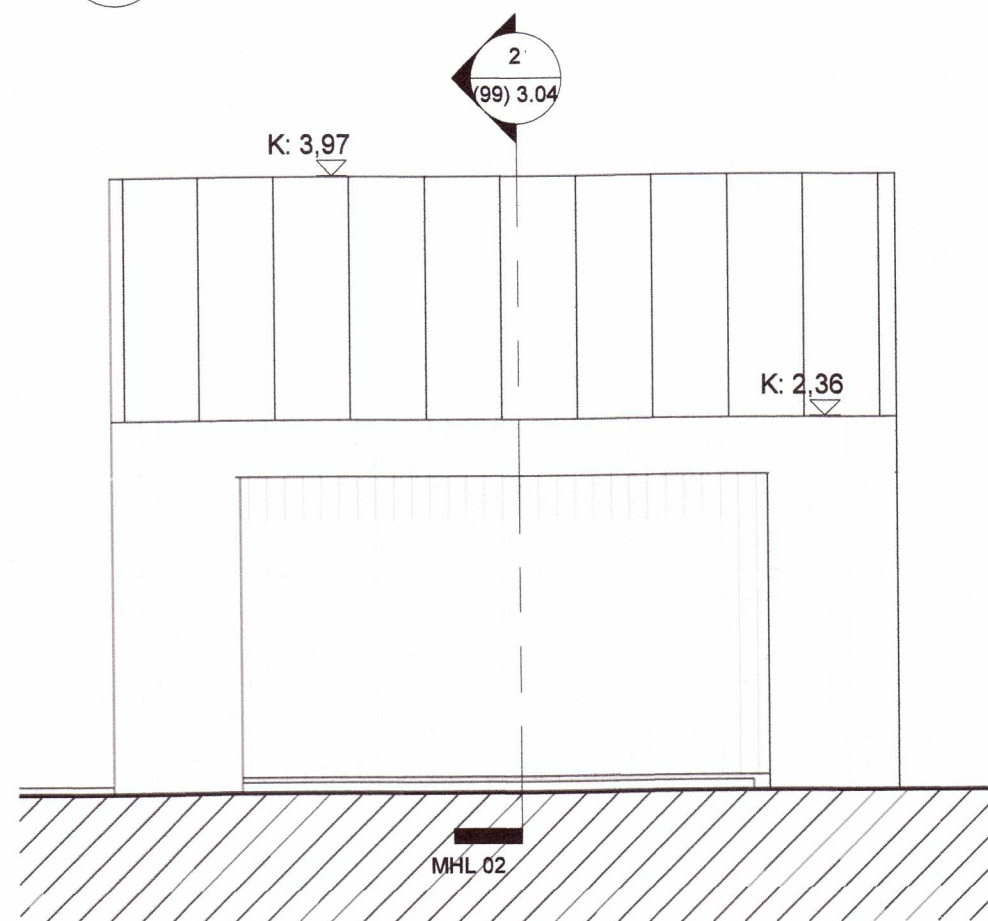

2 Norður 50 Geymsla
 1 : 50

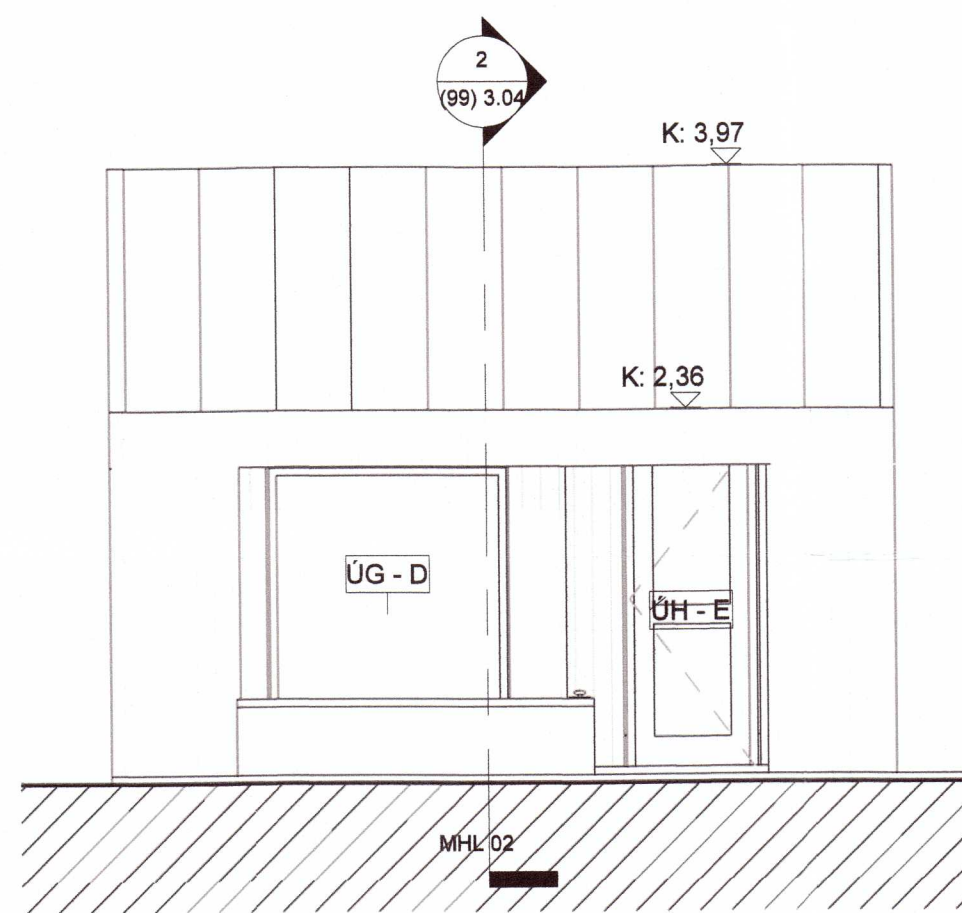

3 Suður 50 Geymsla
 1 : 50

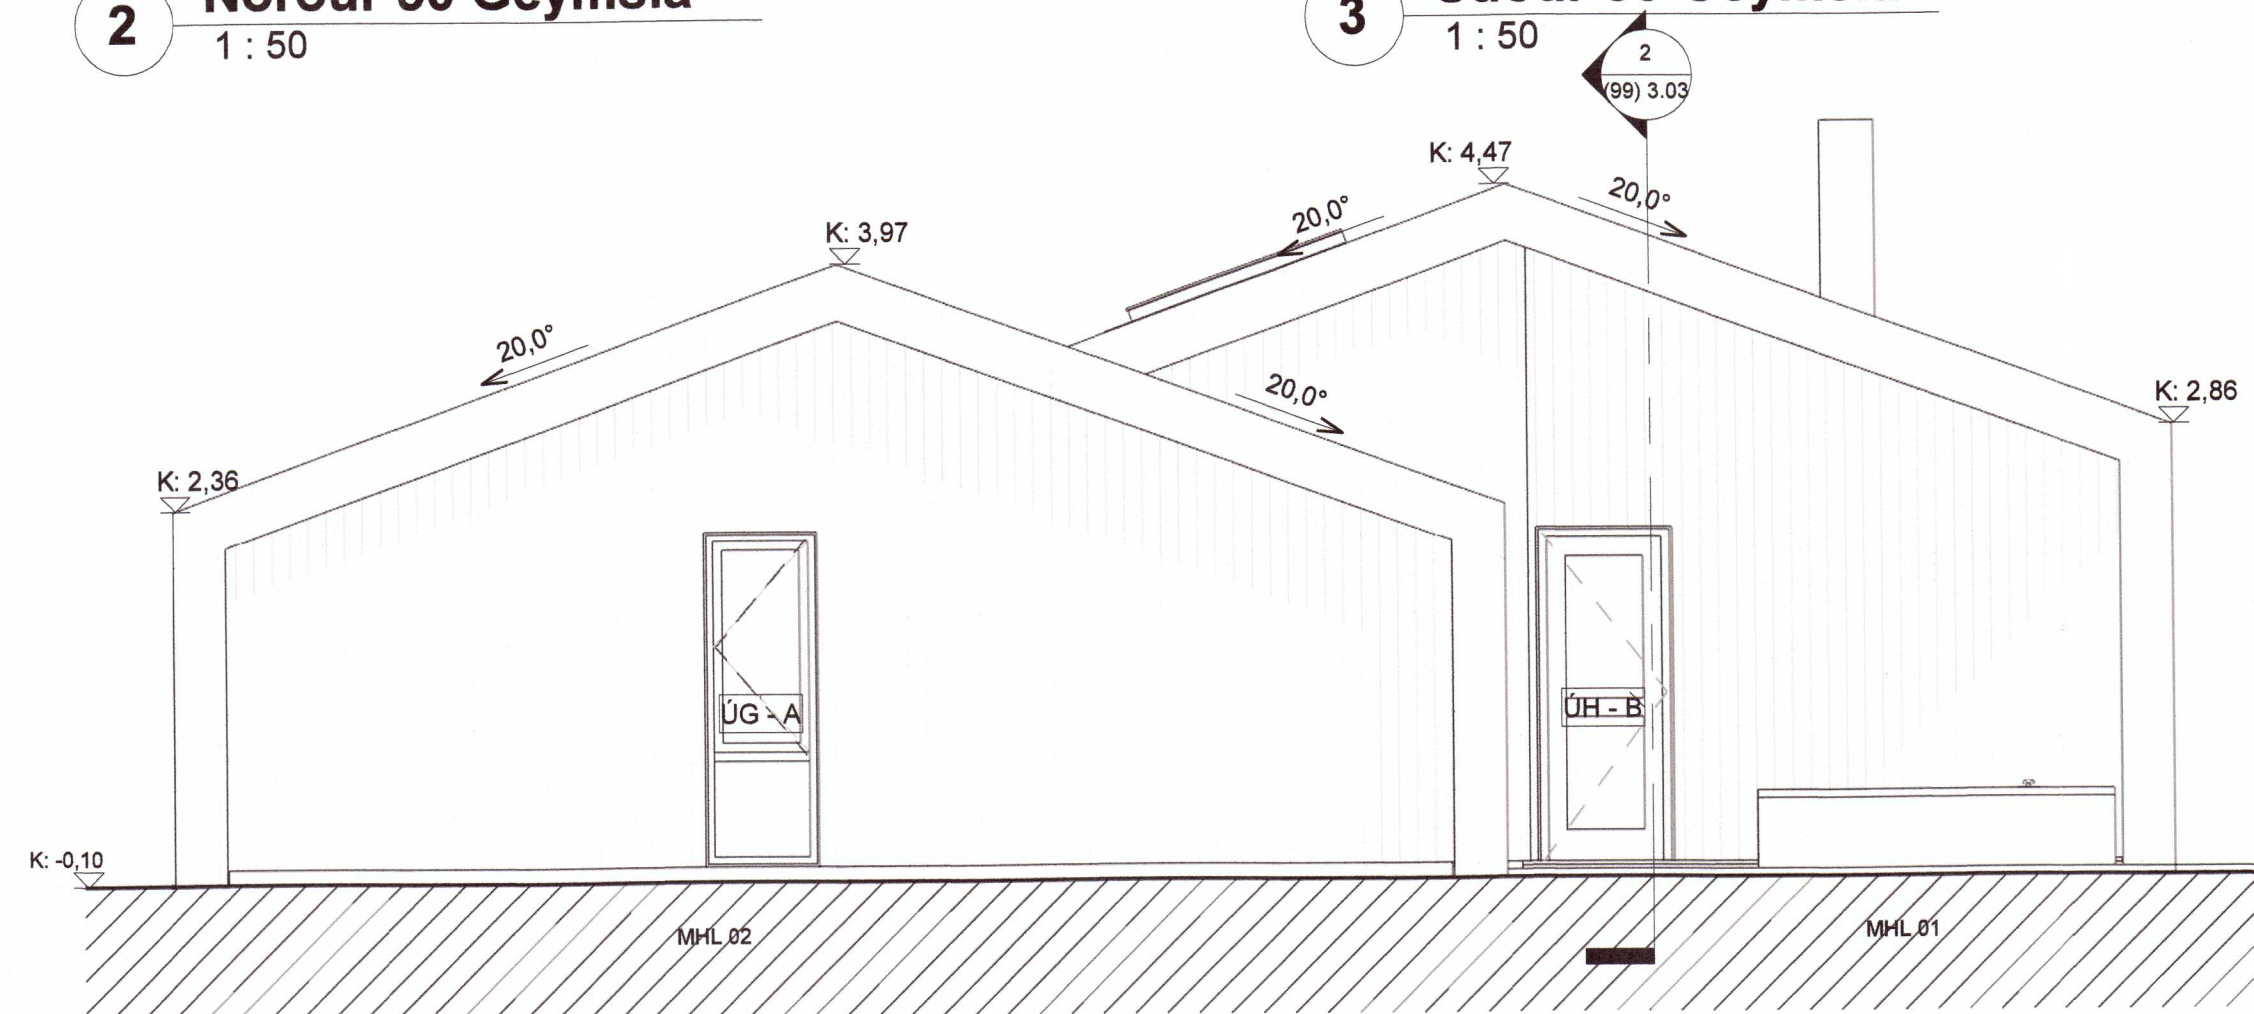

4 Vestur 50 Geymsla
 1 : 50

SKÝRINGAR

- Öll mál og aðstæður athugist á verkstað áður en smíði hefst.
- Við framkvæmd verks skal hafa allar sérteikningar allra hönnuða til hliðsjónar.
- Ósamræmi í teikningum tilkynnist eftirlitsmanni.
- Verktaki skal samræma gatmál hurðagata við þær hurðir sem hann hyggst nota hvort sem um ræðir gat í útvegg eða innvegg.
- Gólfskulu halla að niðurfötum. Halli skal að lágmarki vera 1:500 - 1:100. Sjá nánar í leiðbeiningarblaði nmí rb.(iz).003 gólf í votrymum.
- Gólfletir sturtubotna skulu halla 1:50. Hæðarpunktur gólfs við hurðar á baðherbergjum skal vera að lágmarki 25mm hærrí en á niðurfalli í sturtubotni. Sjá nánar í leiðbeiningarblaði nmí rb.(iz).003 gólf í votrymum.

útg. dags. skýring 20201742 teiknað

ARKÍŚ
 arkitektar

Kleppsvégi 152 104 Reykjavík
 kt 531107-0550 S: 511 2060
 www.ark.is arkis@ark.is

Hrauntröð 28

Verkhelti: Sumarhús
 Sveitarfélag: Grímsnes- og Grafingshreppur
 Staðgreinir: 8719-1-88910280
 Landnúmer: L227064
 Verknúmer: 19-244

Arkitekt:	arkitekt fai	kt.
○ Aðalsteinn Snorrason	arkitekt fai	kt.161161-2769
○ Arnar Þór Jónsson	arkitekt fai	kt.010174-4819
○ Birgir Teitsson	arkitekt fai	kt.020460-4589
○ Björn Guðbrandsson	arkitekt fai	kt.170174-3059
○ Egill Guðmundsson	arkitekt fai	kt.270152-6869
○ Svava Björk Bragadóttir	byggingafr. bfi	kt.201076-4719
○ Viggó Magnússon	byggingafr. bfi	kt.140871-5919
● Þorvarður L. Björgvinsson	byggingafr. bfi	kt.250572-3529

■ Hönnuður aðal-/séruppdráttar:

● Hönnunarstjóri:
 Hannað / teiknað: pLB Mællkvarði: 1 : 50
 Yfirfarið / samþykkt: pLB Dagsetning: 16.12.2019

VERKTEIKNINGAR

(99) 3.07
 teikning breyting
Útlit geymsla