



Fráveitulagnir - Grunnmynd, mkv. 1:50

Umhverfis- og tæknisvið Uppsveita  
 Yfirfarið  
 24 AUG 2020  
 Byggingarfulltrúi

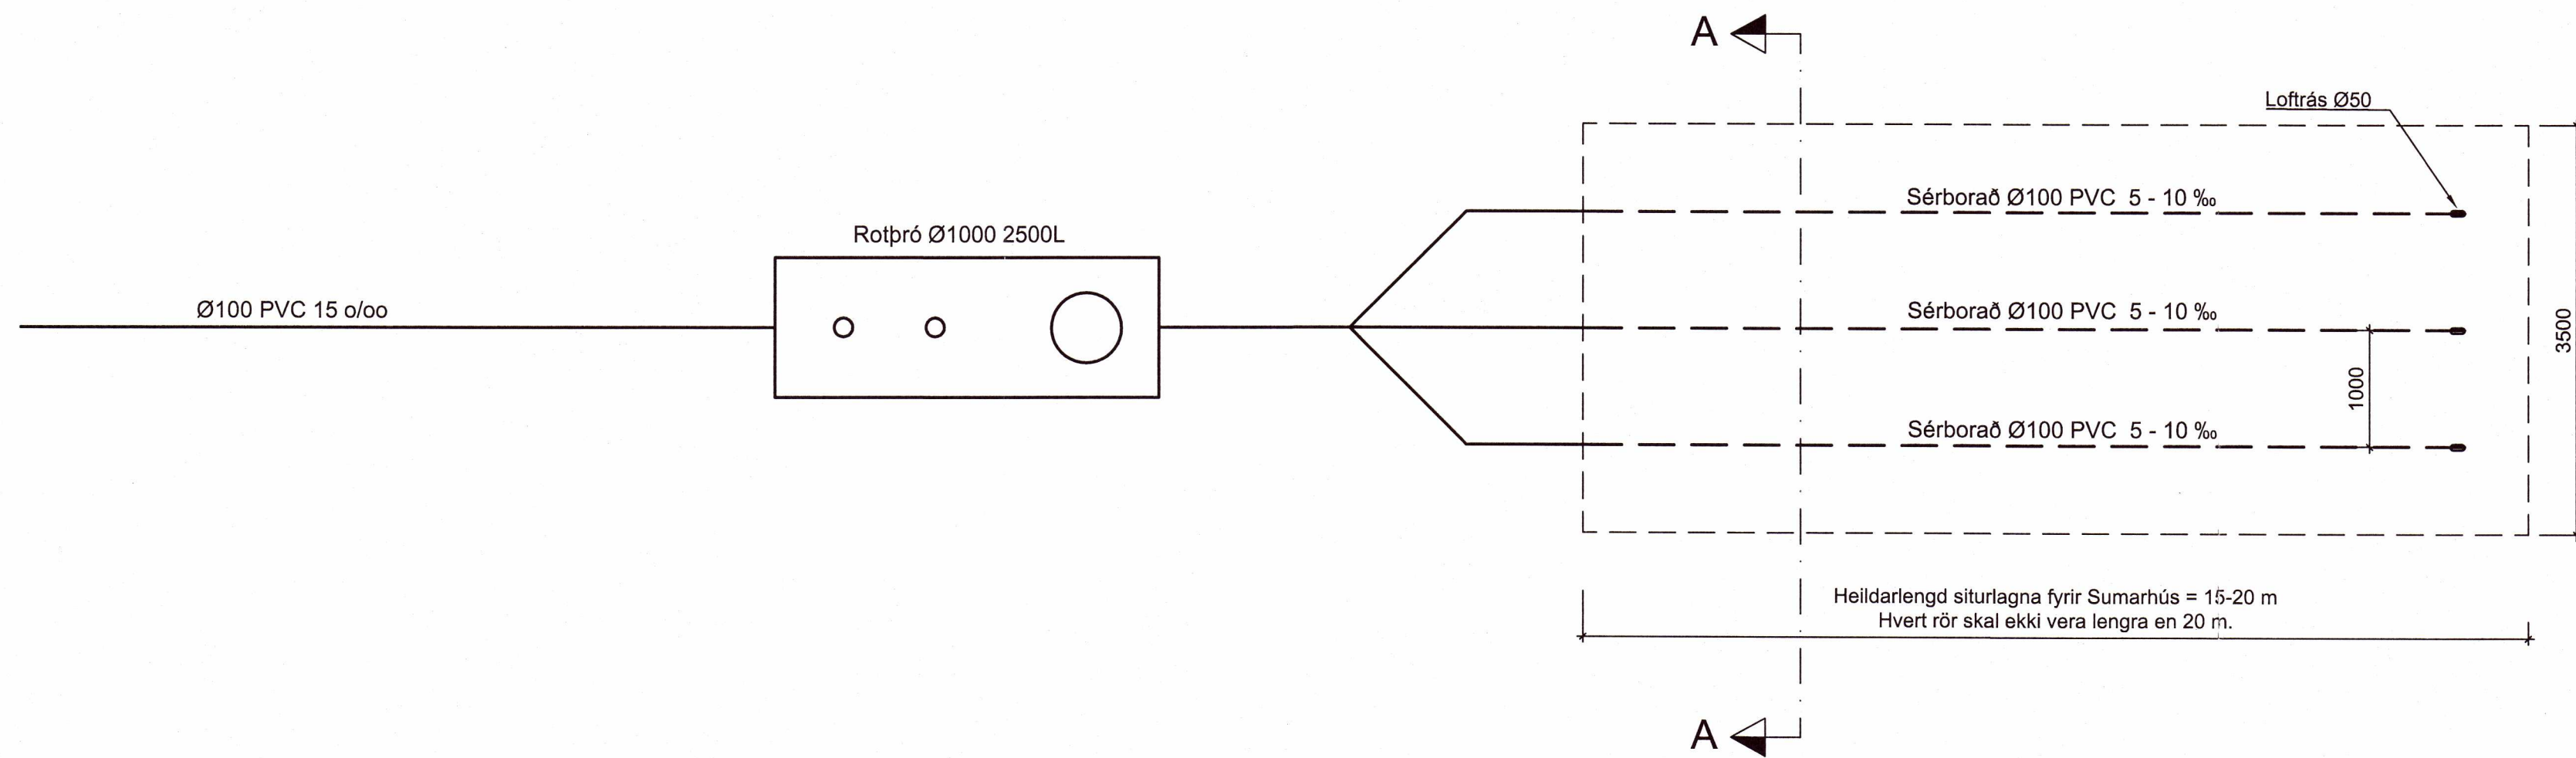

A Snið  
 P-011 Mkv. 1:20

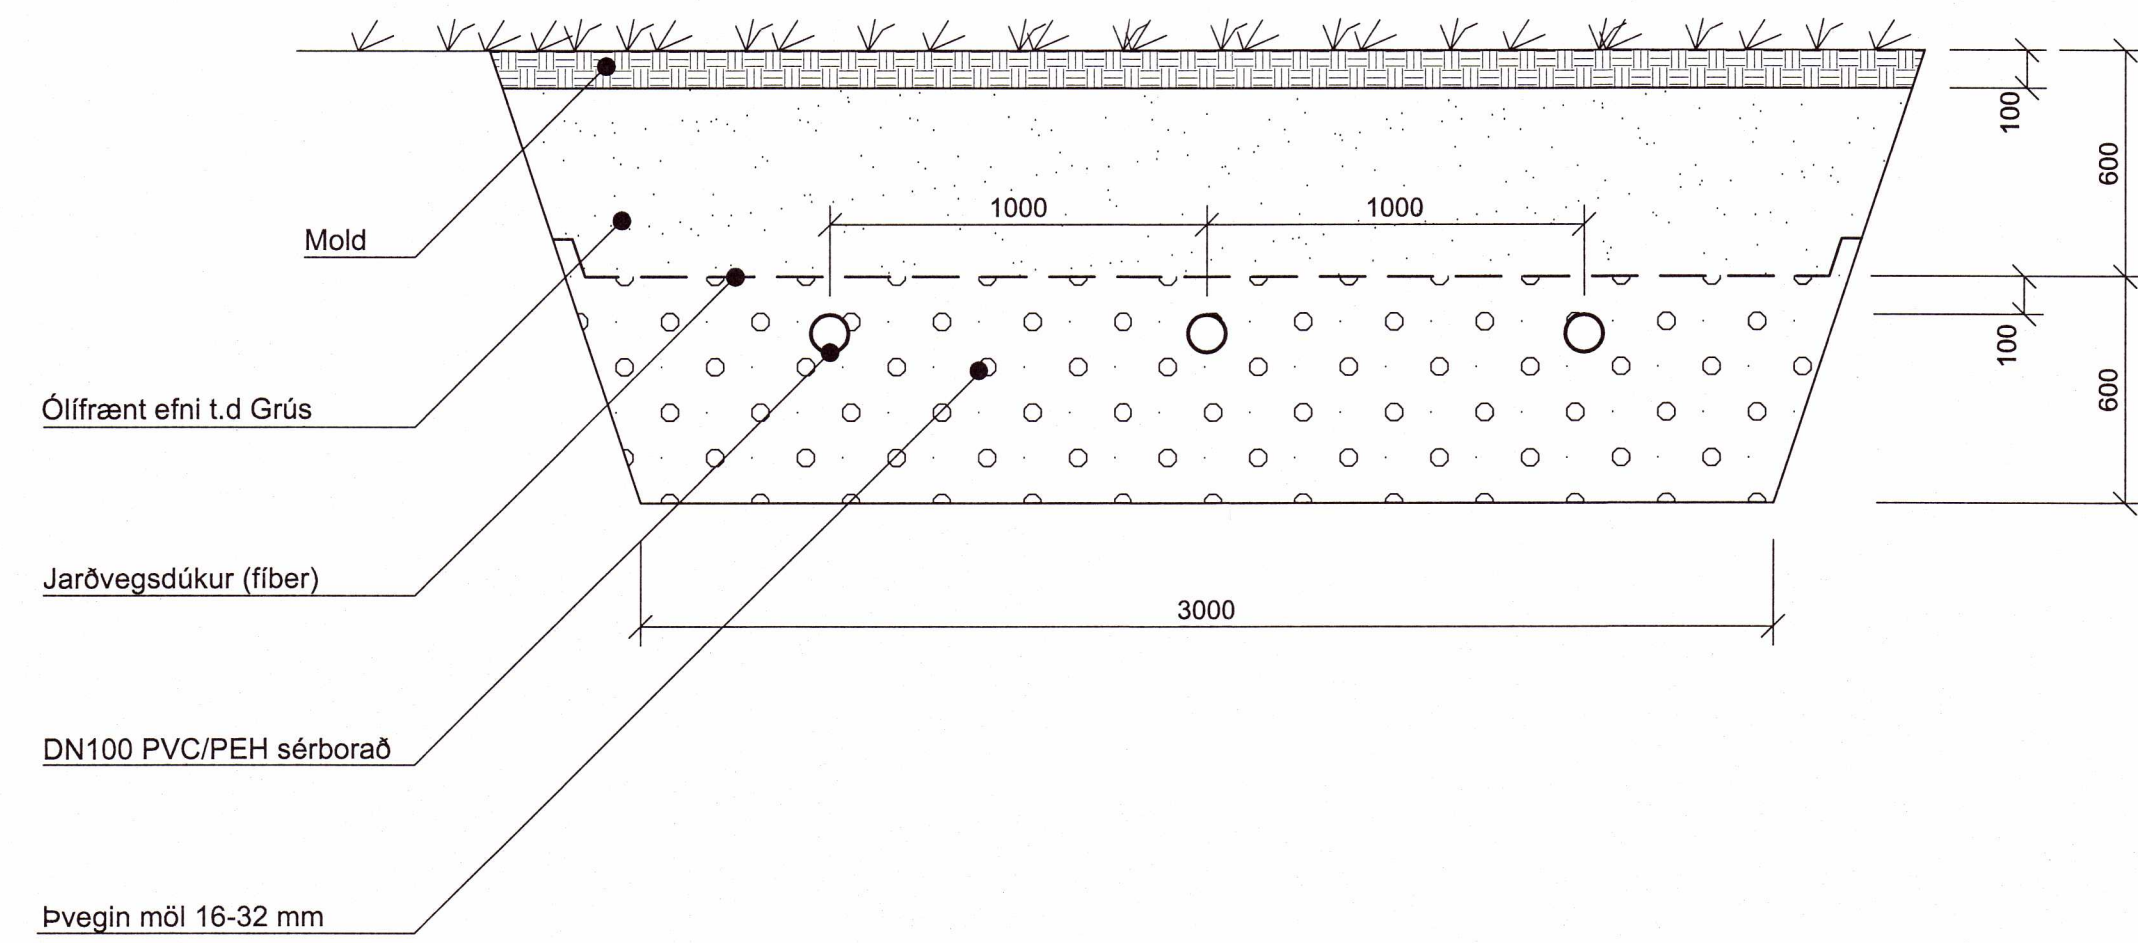


Kennisnið, Sérþorað PVC/PEH rör, mkv. 1:10

Siturlögn er götuð þannig að næst rotþrónni eru götin færri, en fleiri eftir því sem lengra dregur. Sjá eftirfarandi tillögur:

1/2 Lagnar sem er næstur rotþró  
 Göt 2 x Ø8 -10 mm pr. meter

1/4 Lagnar í næsta fjórðungi  
 Göt 4 x Ø8 -10 mm pr. metra

1/4 Lagnar í síðasta fjórðungi  
 Göt 10 x Ø8 -10 mm pr. metra

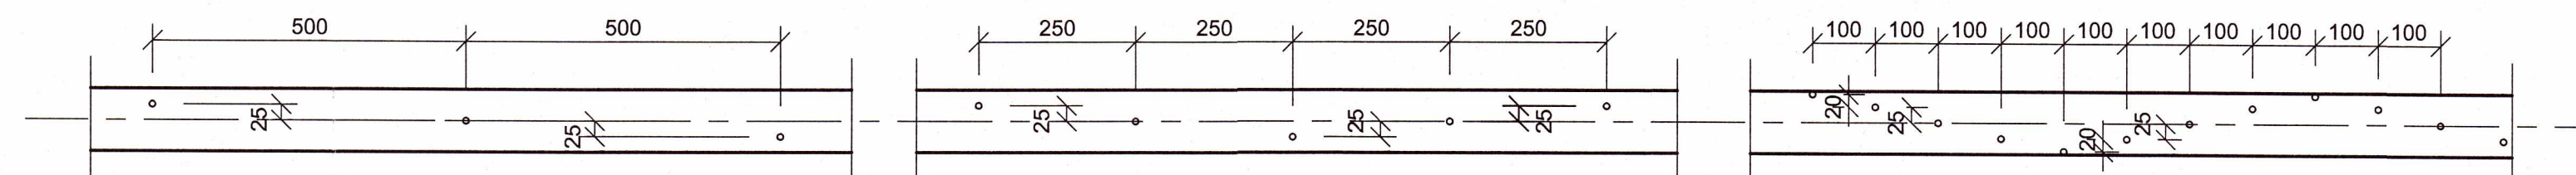

Skýringar:

Kótar eru í m.  
 Önnur mál eru í mm.

Efnisgæði - Lagnir:

Fráveitulagnir í jörðu skulu vera, úr þétt plasti, eða úr stífu pvc plasti, samskeyti þétt með þar til gerðum gúmmihringjum.

Jarðvatnslagnir skulu gerðar úr ø100 raufuldum pvc rörum, að og yfir pipurnar skal fyllt með grófri mál (2-20 mm).

Lagnir innanhúss skulu vera úr viðurkenndu plasti til notkunar innanhúss.

20201793

-	-	-	-	-
-	-	-	-	-
-	-	-	-	-
-	-	-	-	-
-	-	-	-	-
Nr.	Dags.	Breyting.	Samþ.	
Frumstað búið	Minnkað	Mkv. 1:2	Dags.	Verk nr.:
A1	A3	1:50, 1:20, 1:10	15.08.2020	VS
			Hannað:	Teknað:
			MG	IB
VERKFRÆÐISTOFA SUÐURNESJA Víkurbraut 13, 230 Reykjanesbæ Sími: 4 200 100, Fax: 4 200 111 Veffang: http://www.vvs.is Netfang: vs@vvs.is			Skipasund 25 Hraunborgir, Grímsnesi Fráveitulagnir - Rotþró og siturlagnir Grunnmynd - Kennisnið	
Samþ: Brynjólfur Guðmundsson 4309089-3249			Samræmingarhönnuður:	