


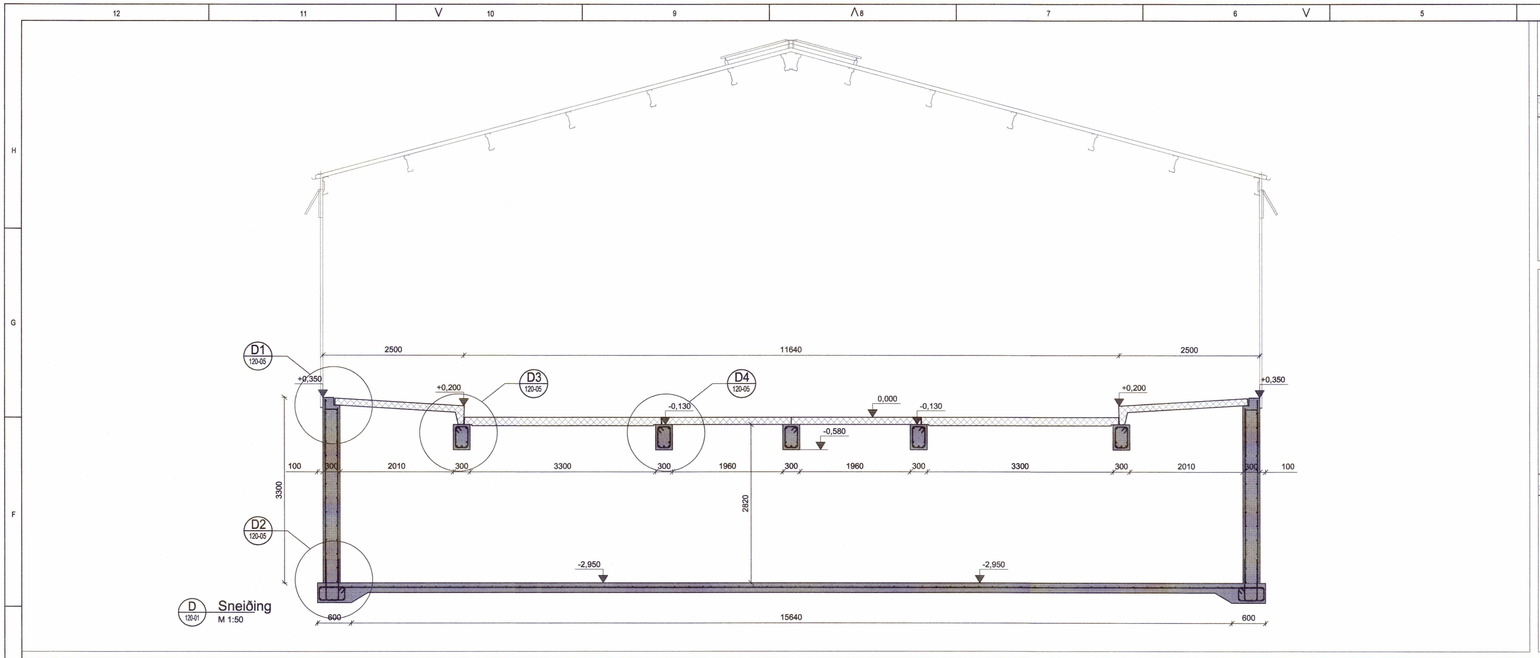





Umhverfis- og tæknisvið Uppsveita
Yfirfarið
24 AUG 2020
Byggingarfulltrúi

ADALHÖNNUDUR

| ÚTG. | DAGS. | ÚTGÁFUFERILL | HANNAÐ | TEKN. | YFIRF. |
|---|---|---|---|---|---|

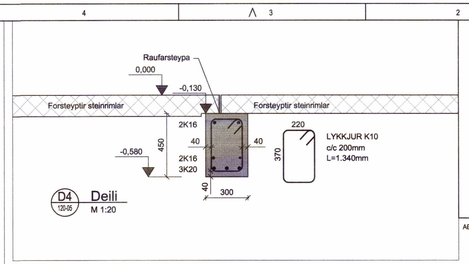


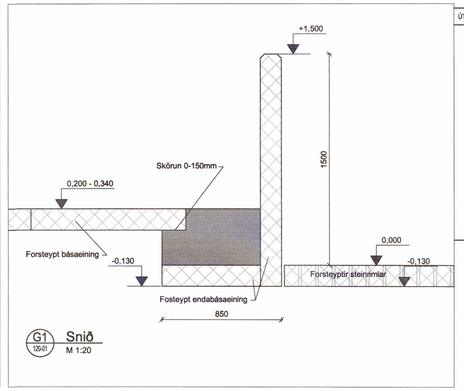





Lykilmynd

EFLA
VERKFRÆÐISTOFA
Sími: 412 6000 www.efla.is
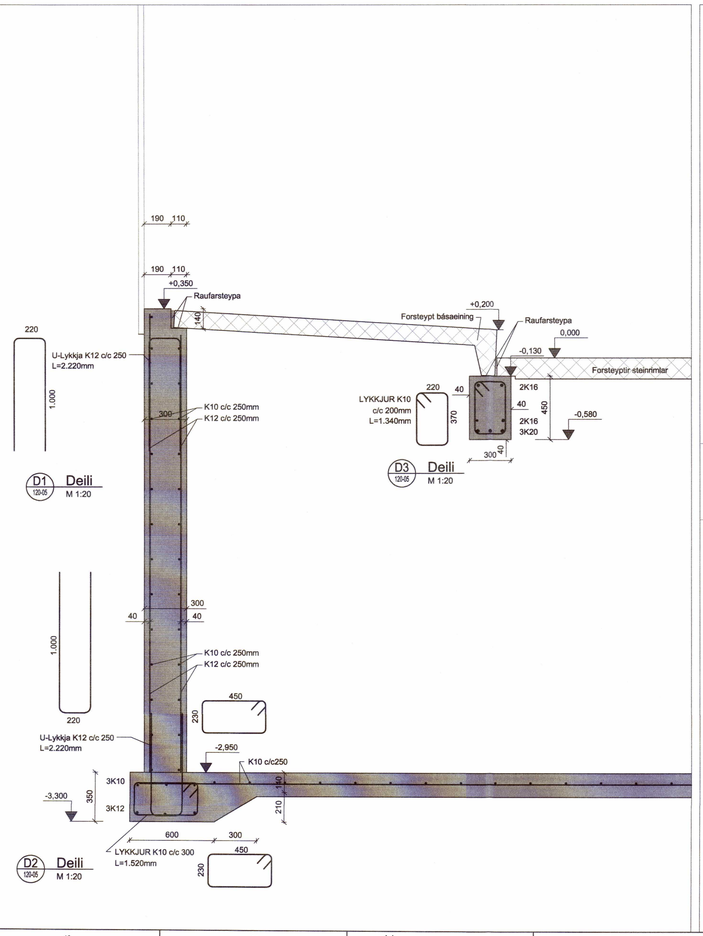
# Hagi, Skeiða- og Gnúpverjahreppi

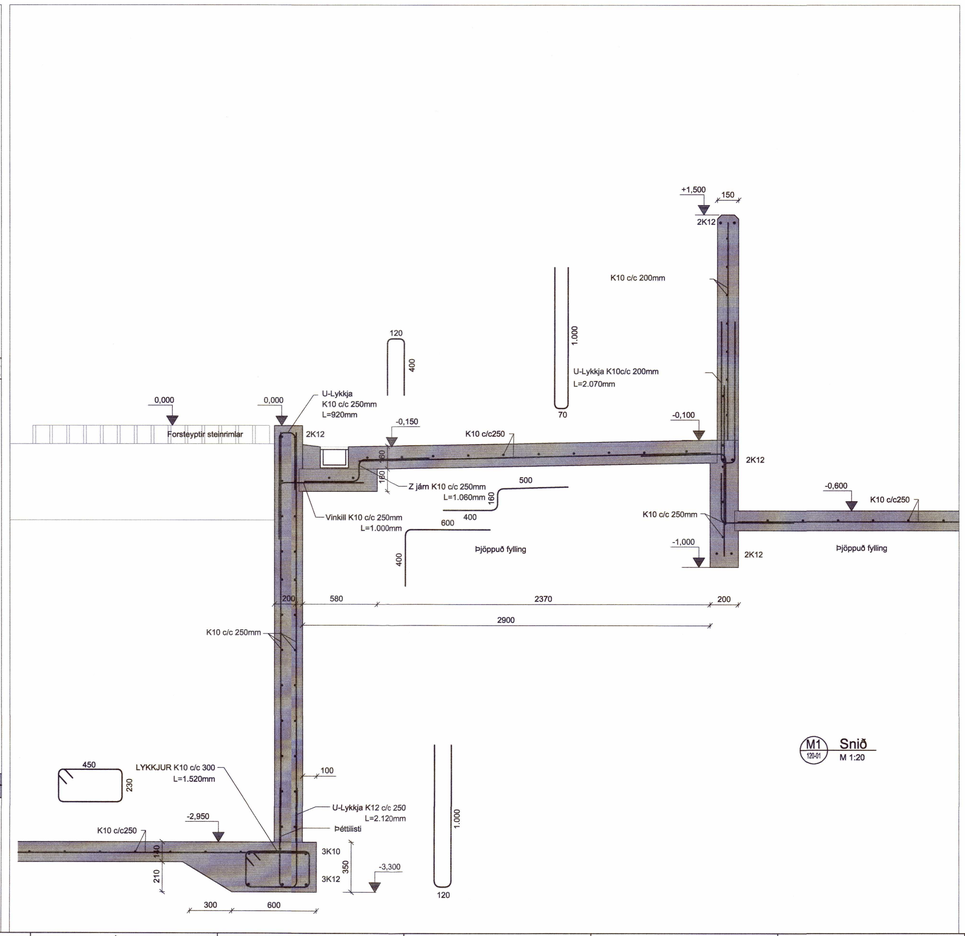804 Selfoss
Fjós

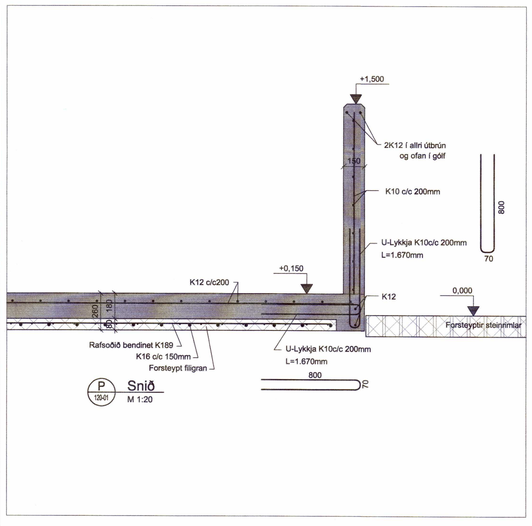Burðarvirki
Snið
Snið og deili

20201798

| TEIKNINÚMER | BLAÐSTÆRÐ | HANNAÐ: | GH |
|---|---|---|---|
| 2345-068 | A1 | TEIKNAÐ: | GH |
| --_120-05 | | YFIRFARIÐ: | |

| DAGS. | MÆLIKVARÐI | ÚTGÁFA |
|---|---|---|
| 28.7.2020 | 1:50 1:20 | A |

SAMÞYKKT:

Kennitala: Guðmundur Hjaltason kt. 070966-5579

O:\L\Landstólpi ehf_2345\068_Hagi Skeiða-og Gnúpverjahreppi, fjós\09 Teikningar\2345-068-120-01-V02.dwg