
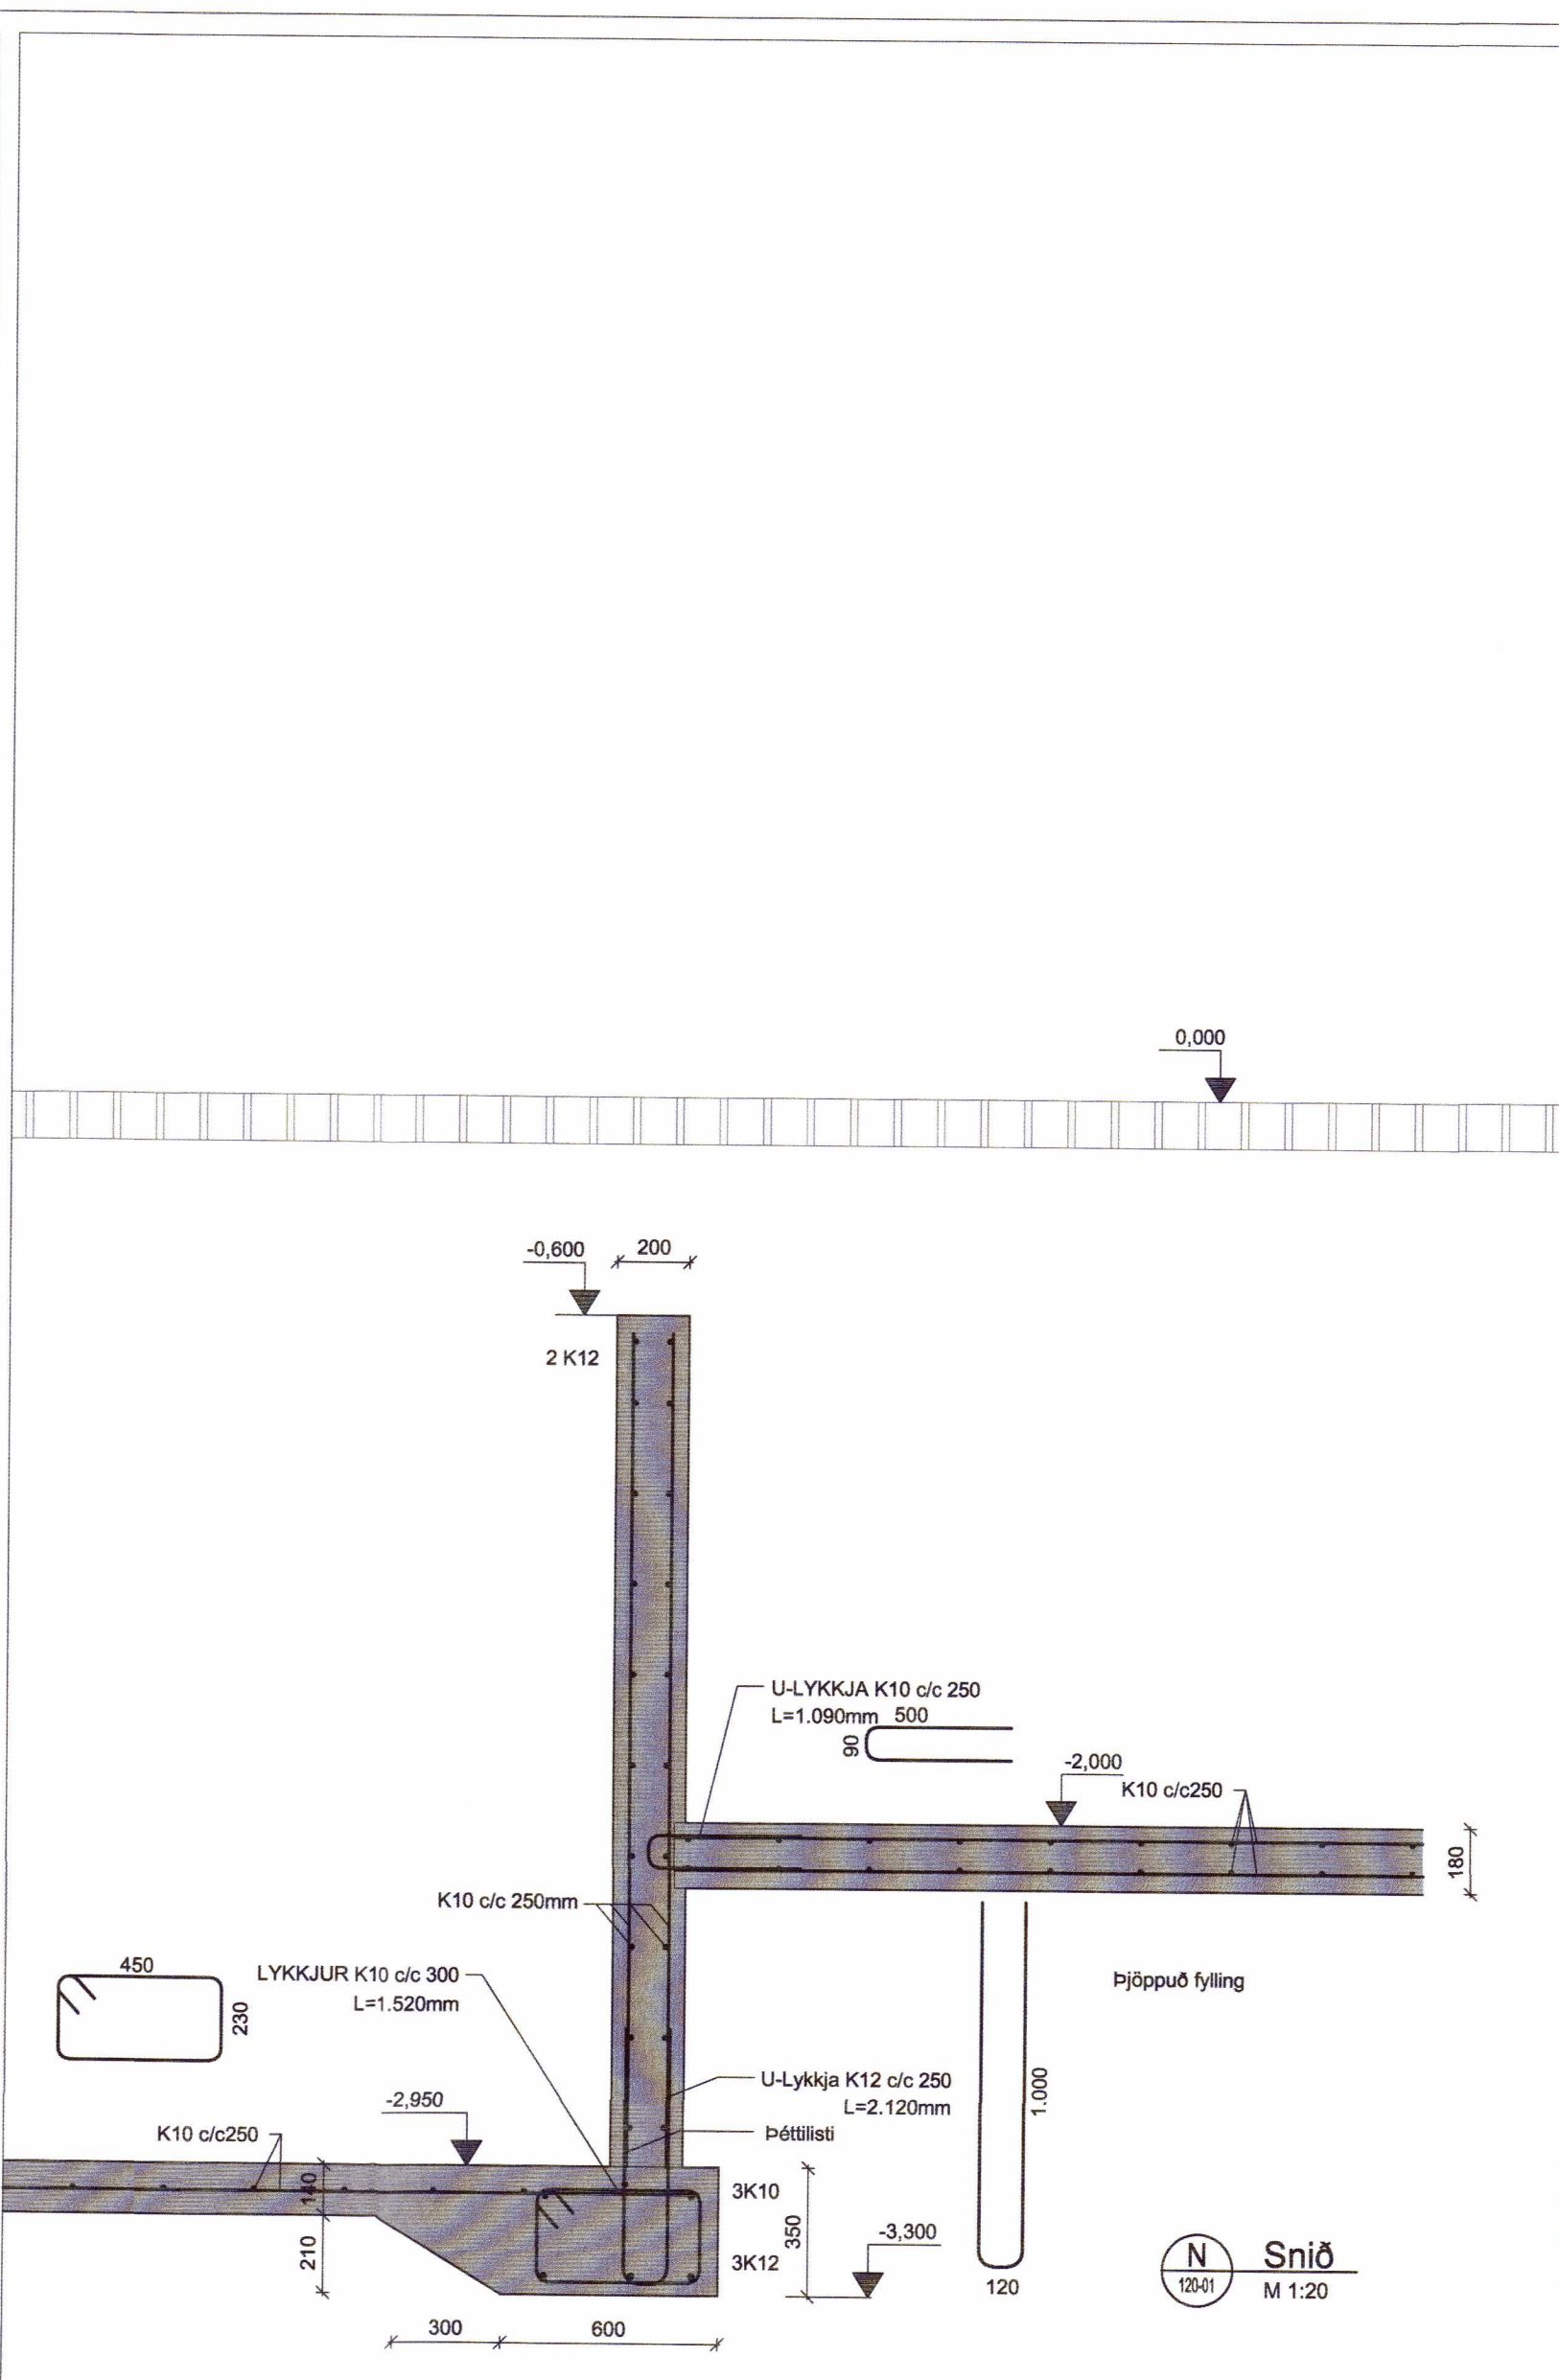
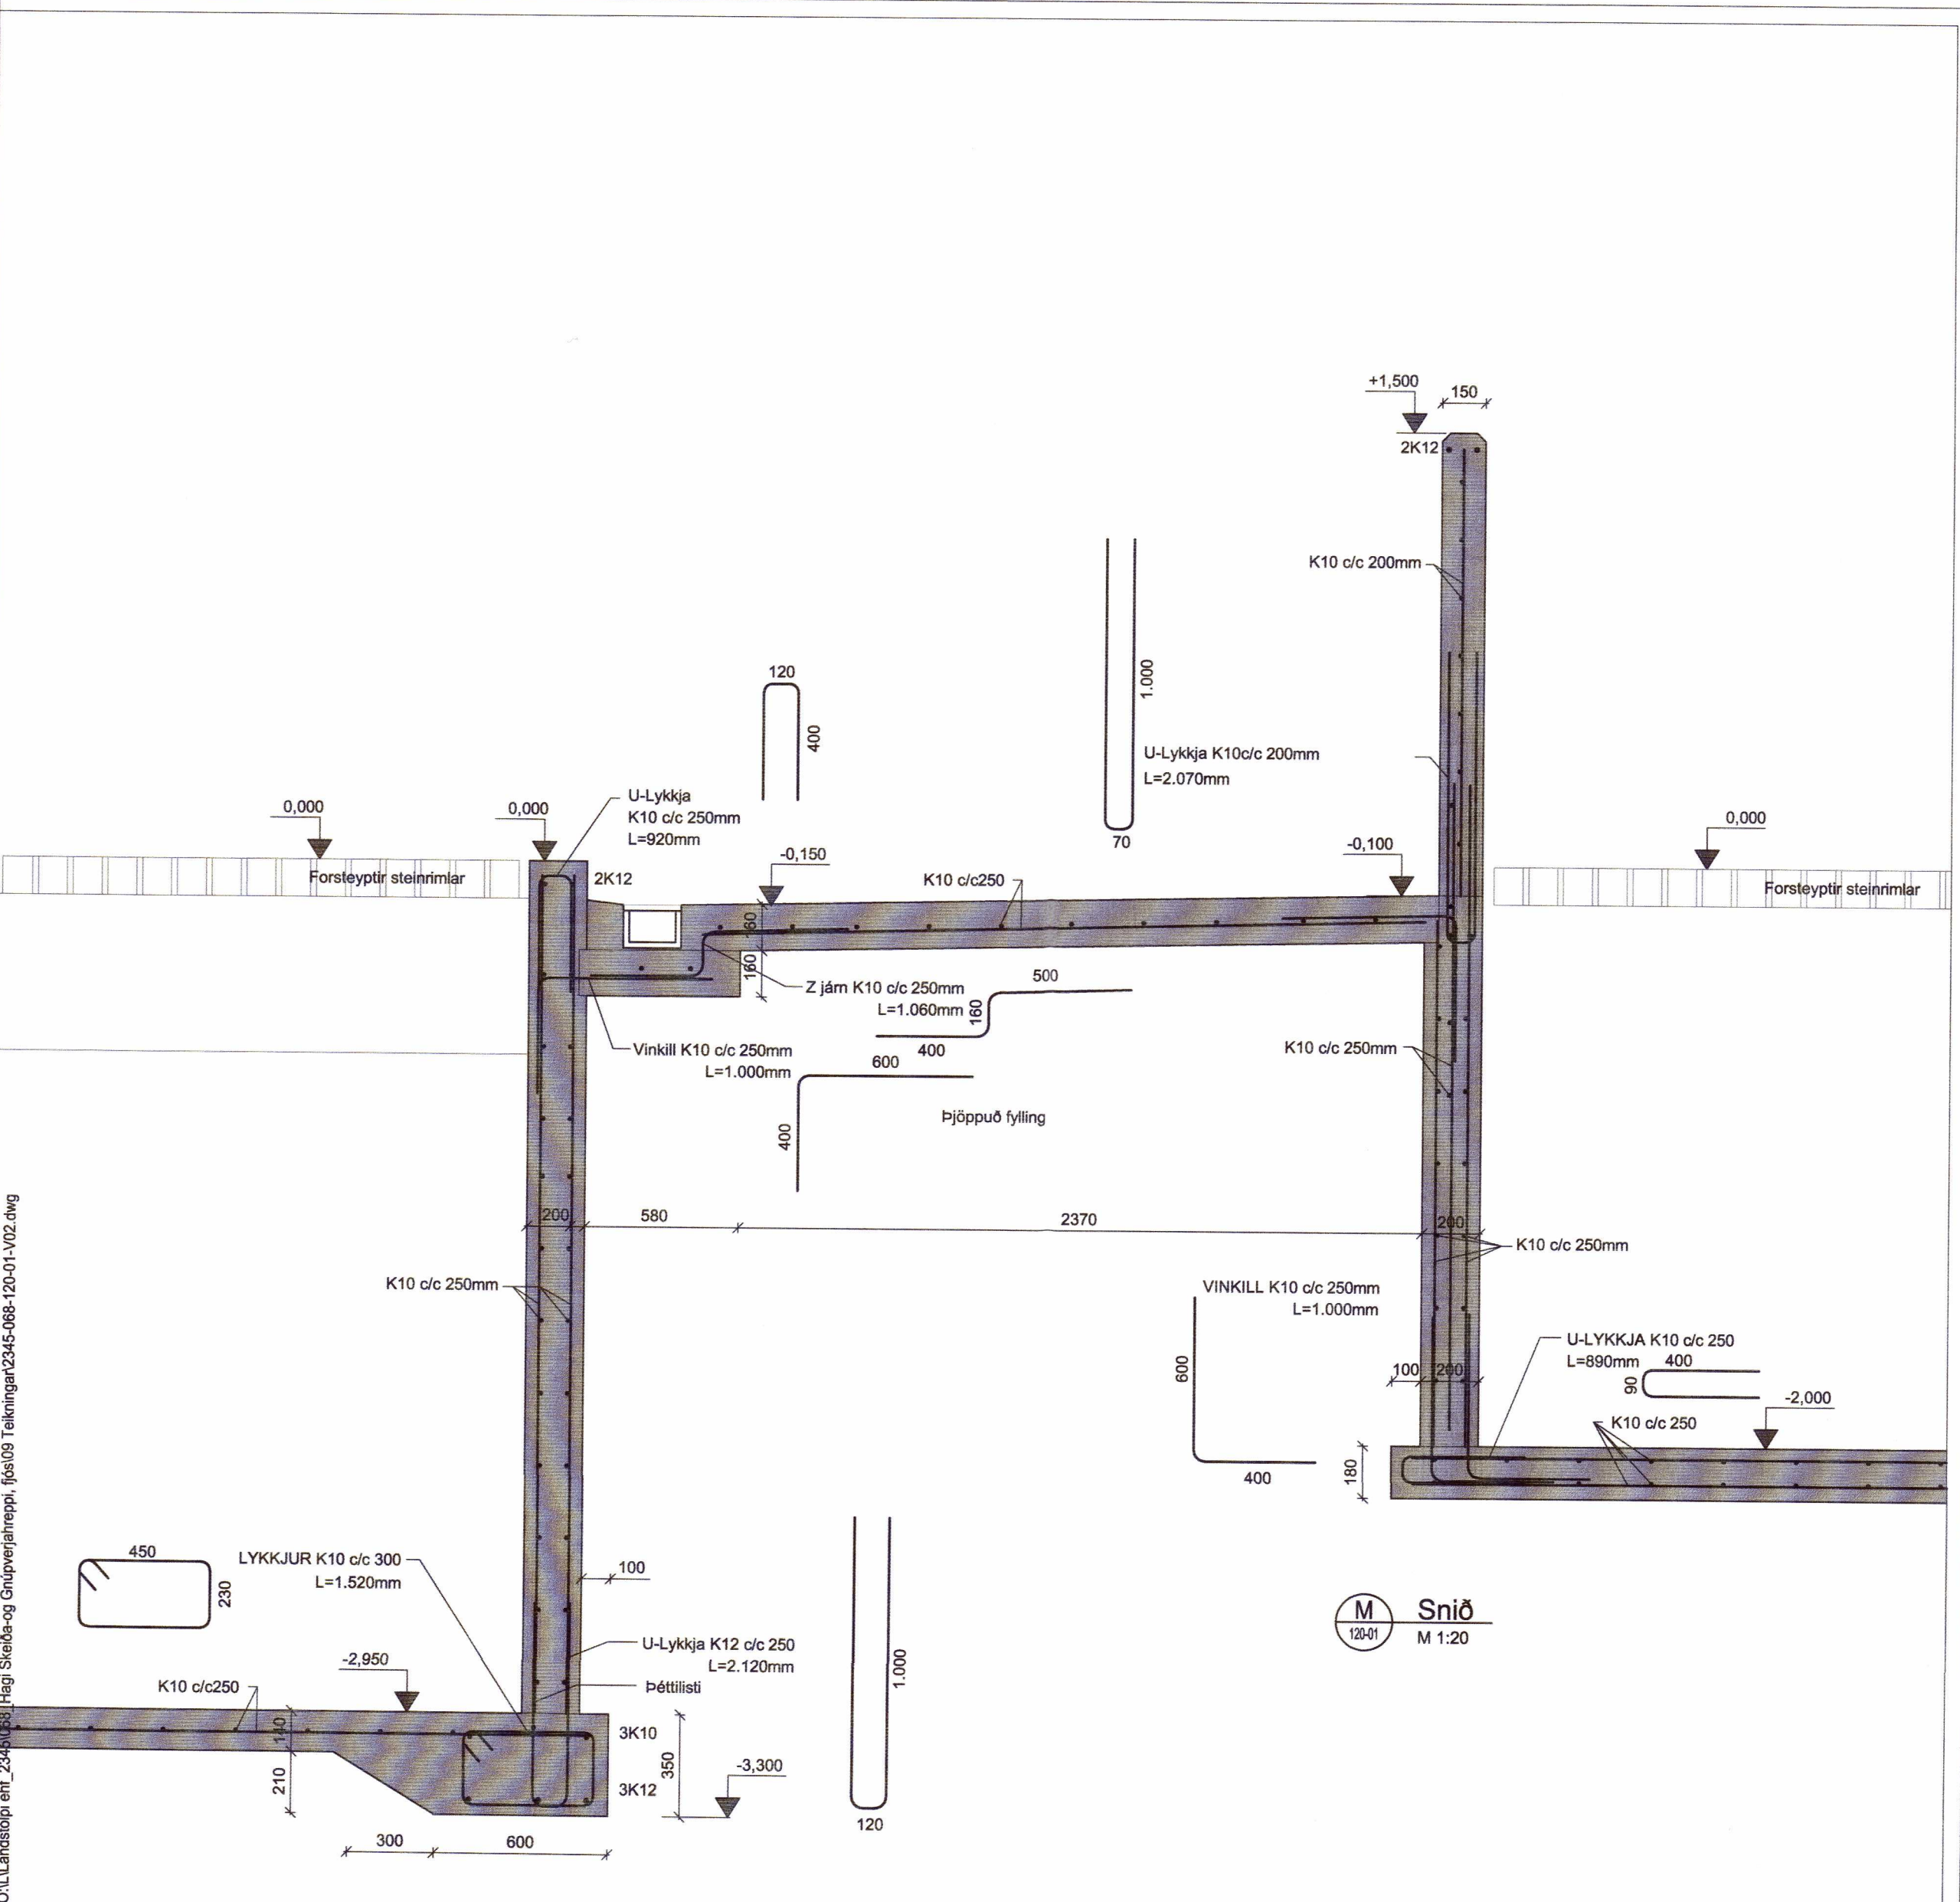


Umhverfis- og tæknisvið Uppsveita
Yfirfarið
 24 AUG 2020
Sék. SÞ
 Byggingarfulltrúi

ADALHÖNNUNUR
 ÚTG. DAGS. ÚTGAFUFERRILL HANNAÐ TEKN. YFRF.

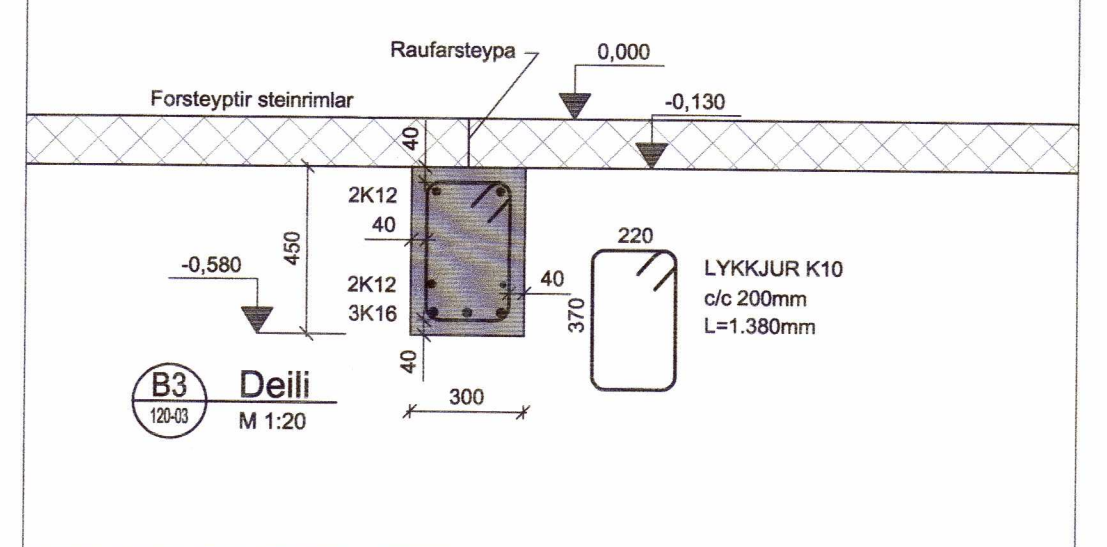

Lykkjmynd

EFLA
 VERKFRÆÐISTOFA
 Sími: 412 6000 www.efla.is

Hagi, Skeiða- og Gnúperjarheppi
 804 Selfoss
 Fjós

Burðarvirki
 Snið 20201800
 Snið og deili

TEKNIÐMÖR	BLAÐSTÆR	HANNAÐ	GH
2345-068	A1	TEKNAÐ	GH
120-03		YFRFARID	
DAGS.	MÆLIKVARÐI	ÚTGÁFA	
28.7.2020	1:50 1:20	A	

SAÞRYKKI: *Sveinur Sveinsson*
 Kennitala: Guðmundur Kjallason kt. 070966-5579