
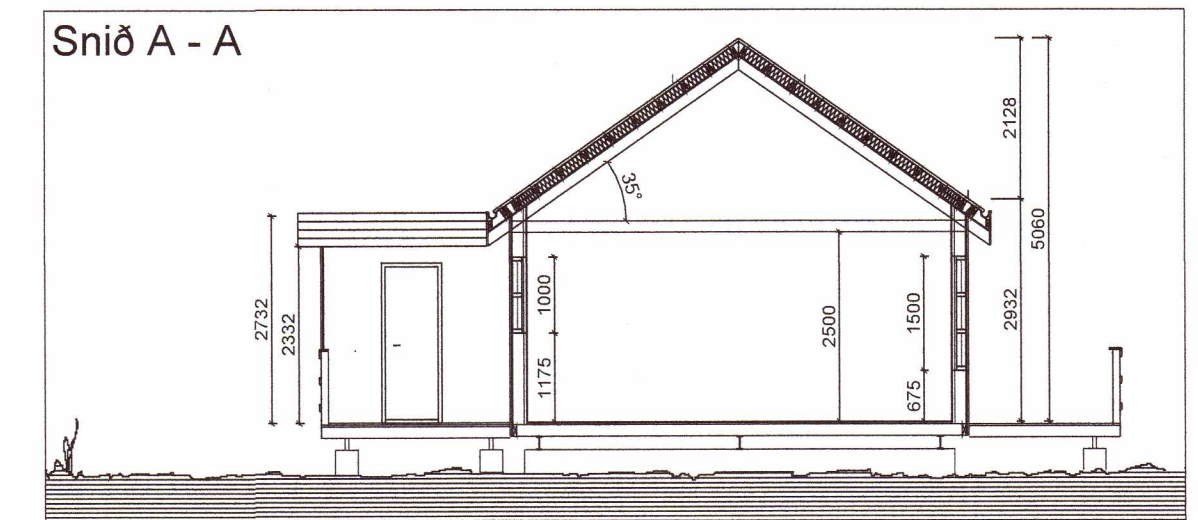
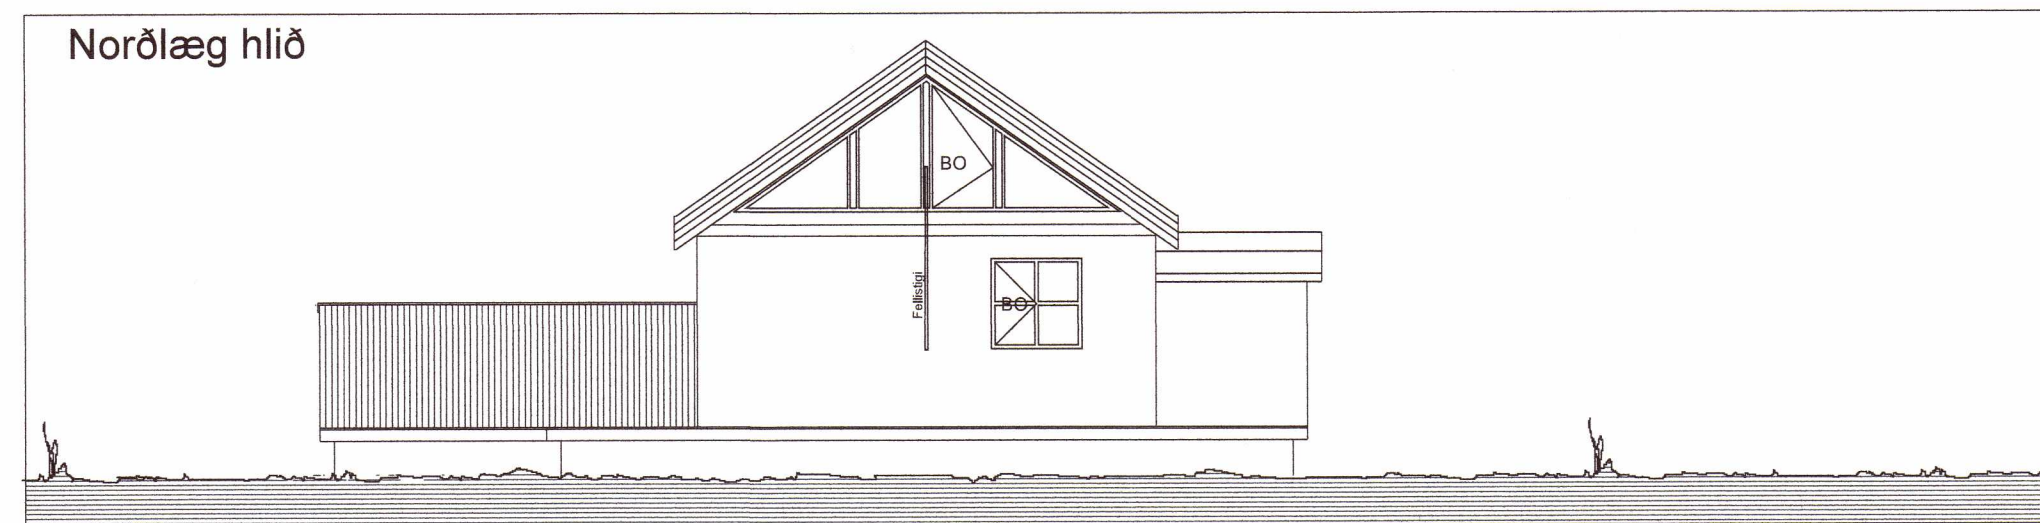


Umhverfis- og tæknisvið
Uppsveita
Samþ. 23.01.2020
Dóru Þjórðar
Byggingarfulltrúi

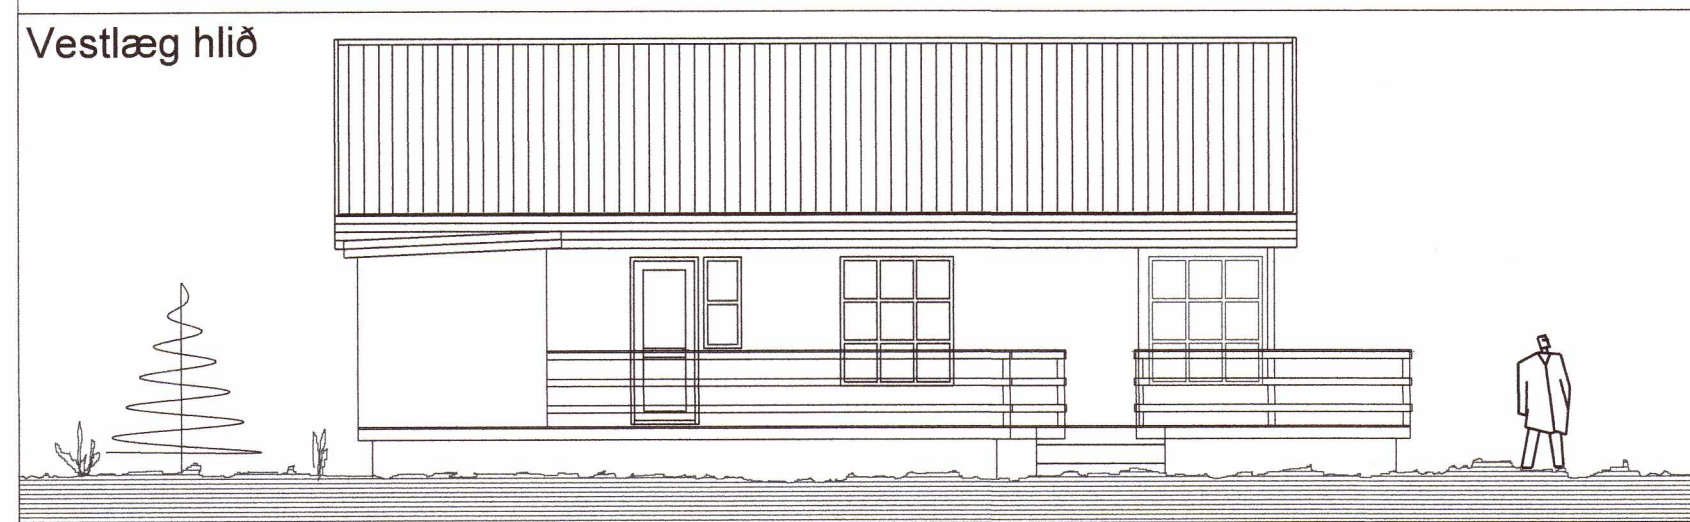

20201828

Br.	Dags.	Breyting	Hannað	Teikn.

HÚSEY
Teikni- og verkfræðistofa

Stóru-Sandvík 4,
801 Selfoss,
Sími 482-1738 / 896-8199
Netfang: husey@husey.is

Áb.m. og réttihafi © : Samúel Smári Hreggviðsson, B.Sc.
Vinnustofa: Austurvegi 4, 800 Selfoss

Viðfangsefni:
LAUFTÚN, Laugarási Bláskógabyggð

ADALTEIKNINGAR:
Útlit, snið

Hannað/teiknað: ssh
Yfirarið: ssh

Samþykkt:
Kl.: 200752-4659

Mælikvarði: 1:100 (A2) 1:500
Dagsetning: 05.02.2020

Verknúmer: 20-850
Teikn.nr.: 102
Br.