



02.06 Lárétt snið við útvegg, 1:5

Veggur er EI60/EI90  
Veggur er R'w = 44 db

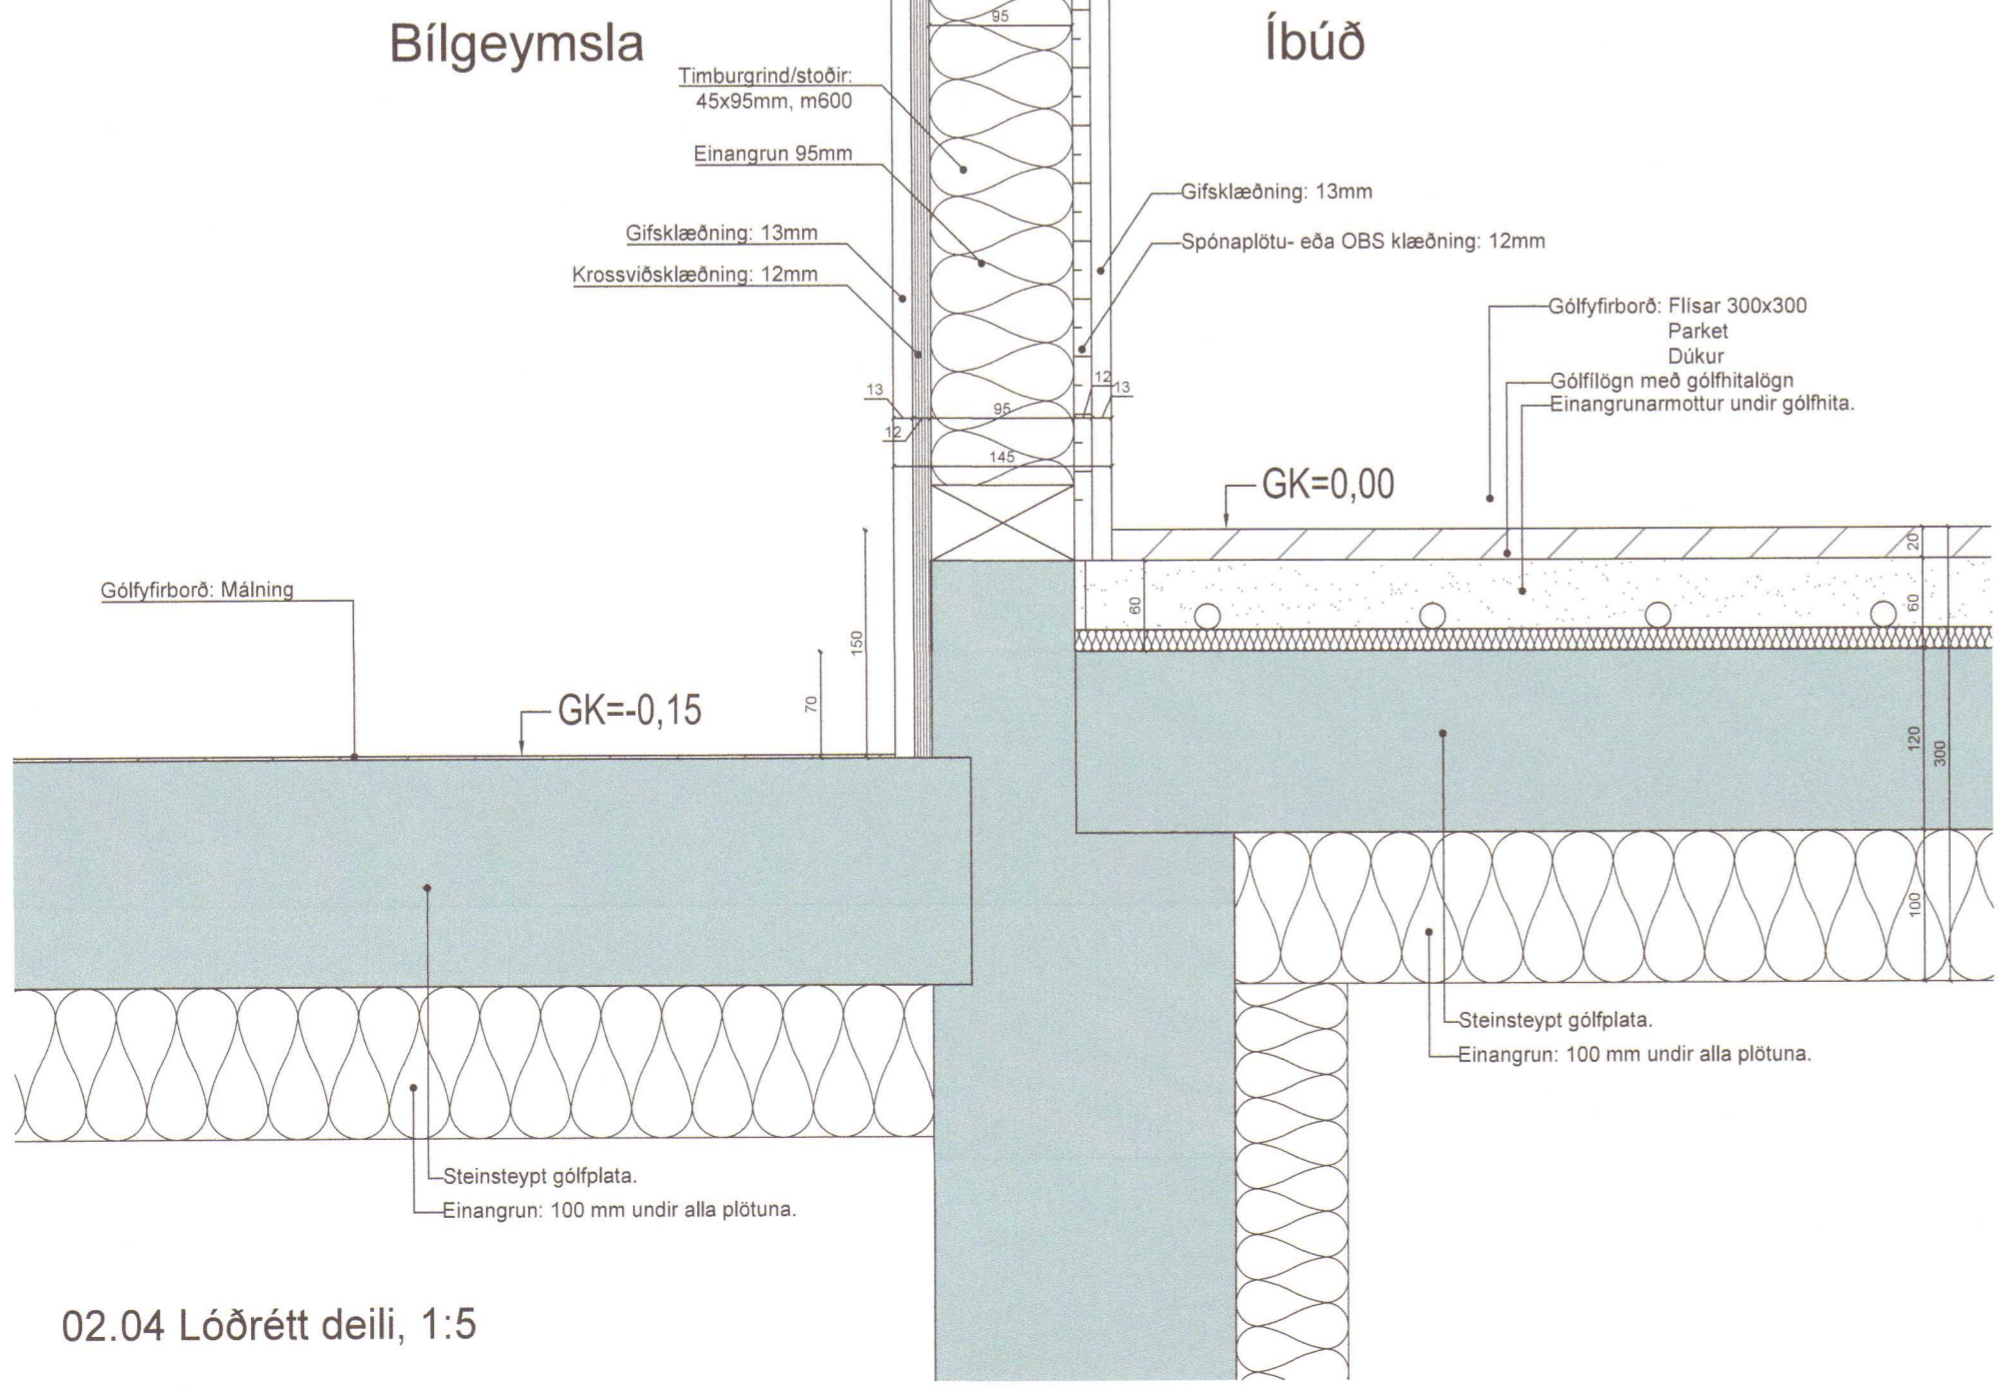

02.04 Lóðrétt deili, 1:5

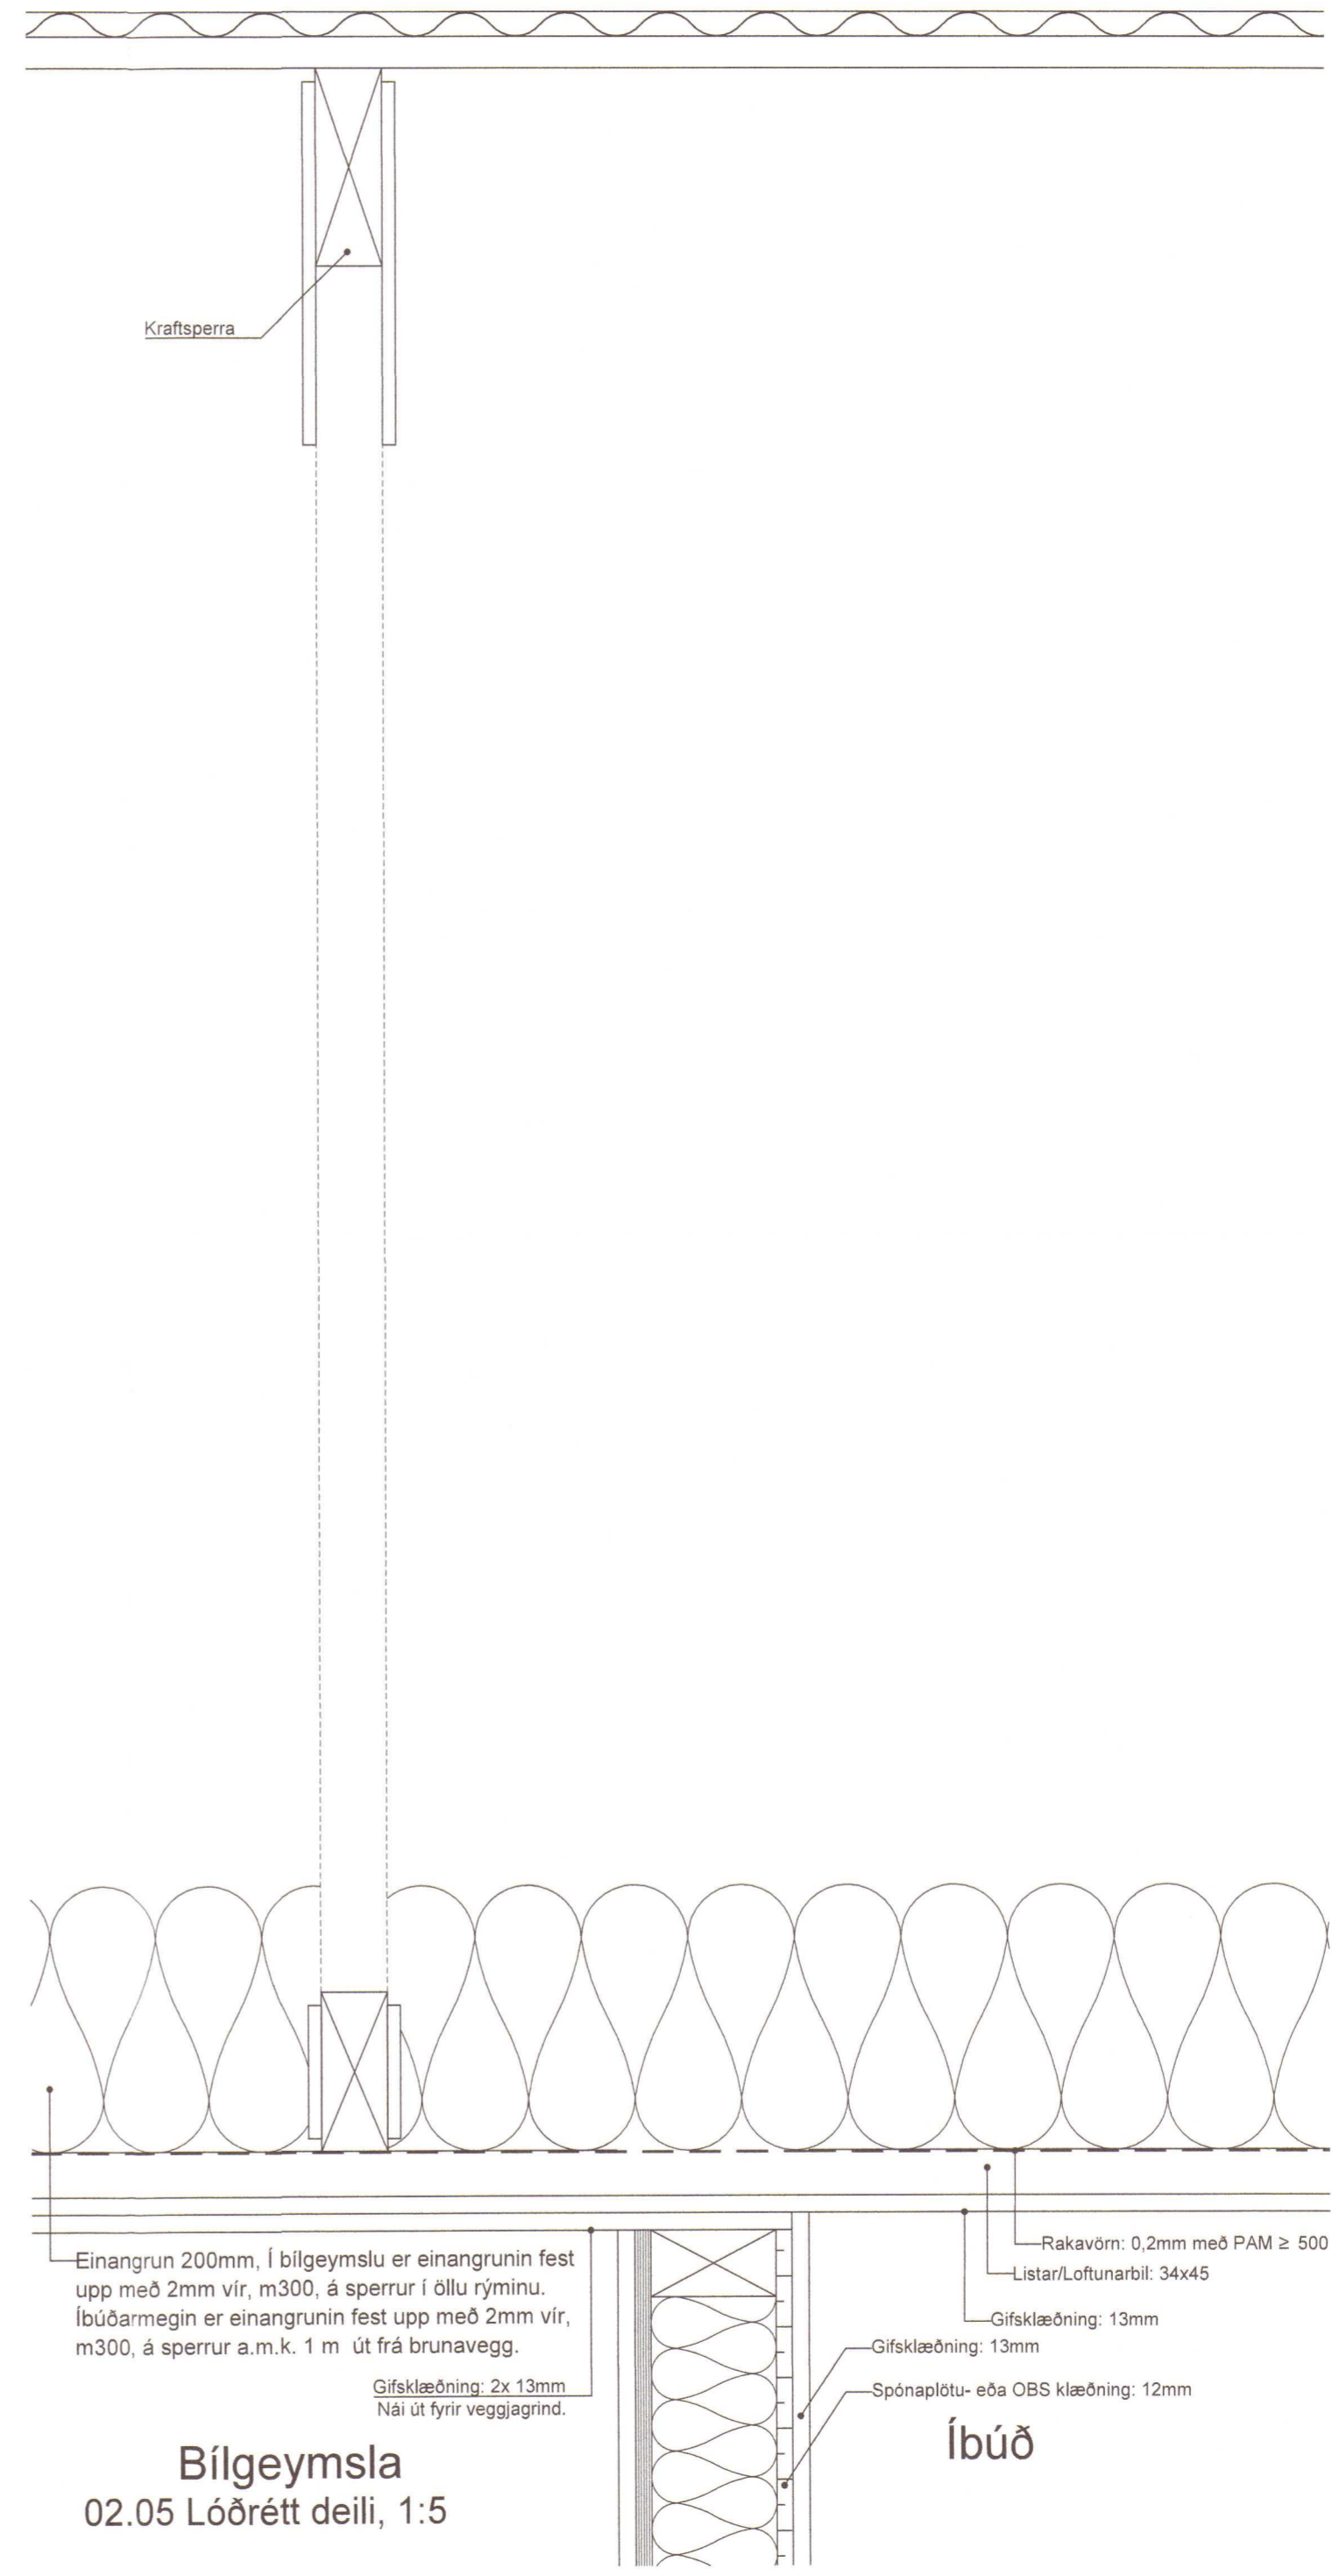

Bílgeymsla  
02.05 Lóðrétt deili, 1:5

Umhverfis- og tæknisvið Uppsveita  
**Samþykkt**  
18. júlí 2018  
*Deild Sjávar*  
Byggingartulltrúi

2020 184

Breytingar:	
	
Vinnustofa:	Stóru-Sandvík 4, 801 Selfoss. Sími 452-1738 / 898-9199 Netfang: husey@internet.is
Áb. m. og réttahaf. ©:	Samúel Smári Hreggviðsson, byggingatæknifræðingur, M.T.F.Í. Kt.: 200752-4659
Viðfangsefni:	RIMAR 11, Flóahreppi
Verkhúti:	Deilimyndir, lóðrétt í útvegg Gólf, veggir þak
Mælikvæði:	Teiknad/Reiknad:
1:5	ssh
Dagsetning:	Stóru-Sandvík 4, í apríl 2018
Samþykkt:	<i>Sam. H.</i>
Verknúmer:	18-787
Teikn.nr.:	105