




Umhverfis- og tæknisvio Uppsveita
Samþykkt
 20. júní 2020
Bent Larsen
 Byggingarfulltrúi

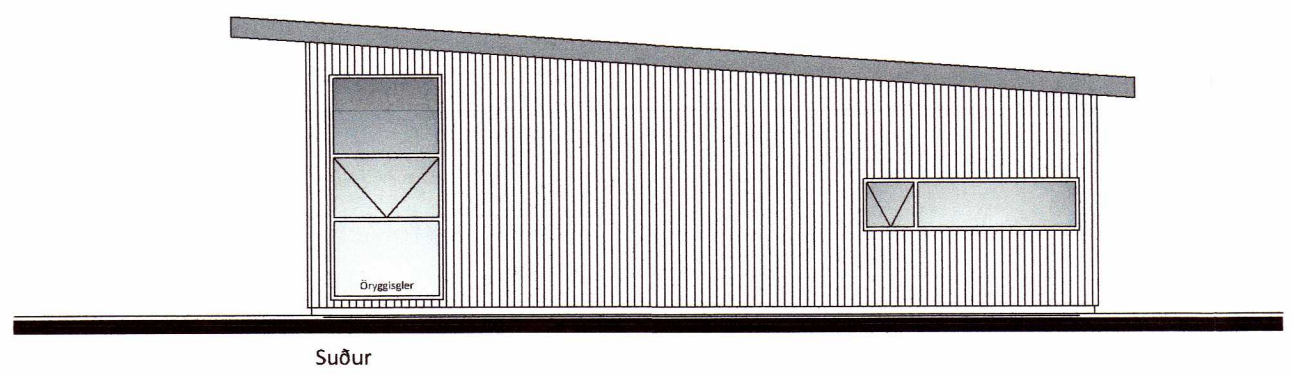


Suður

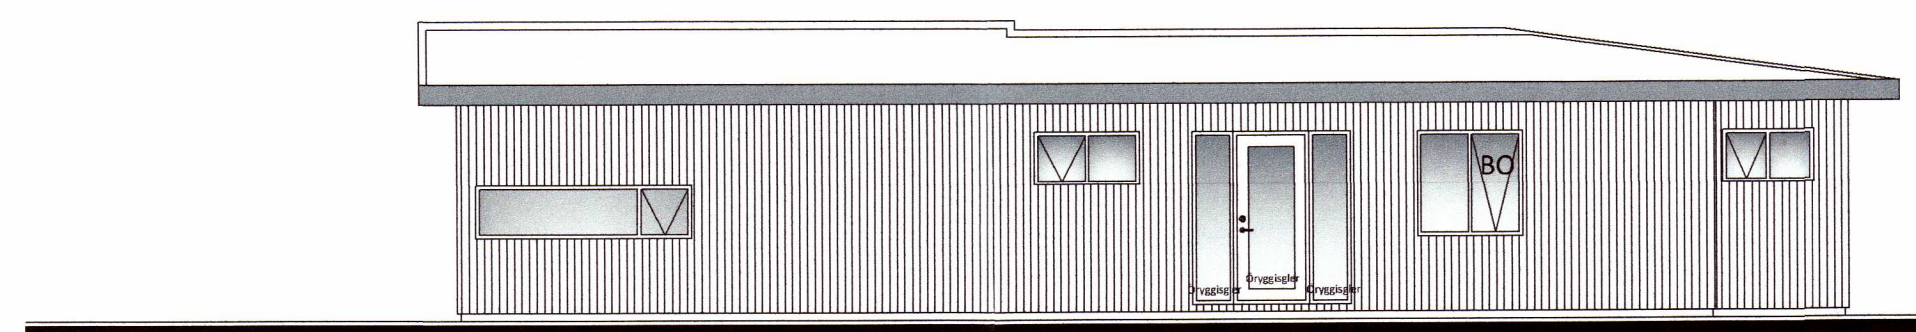



Austur

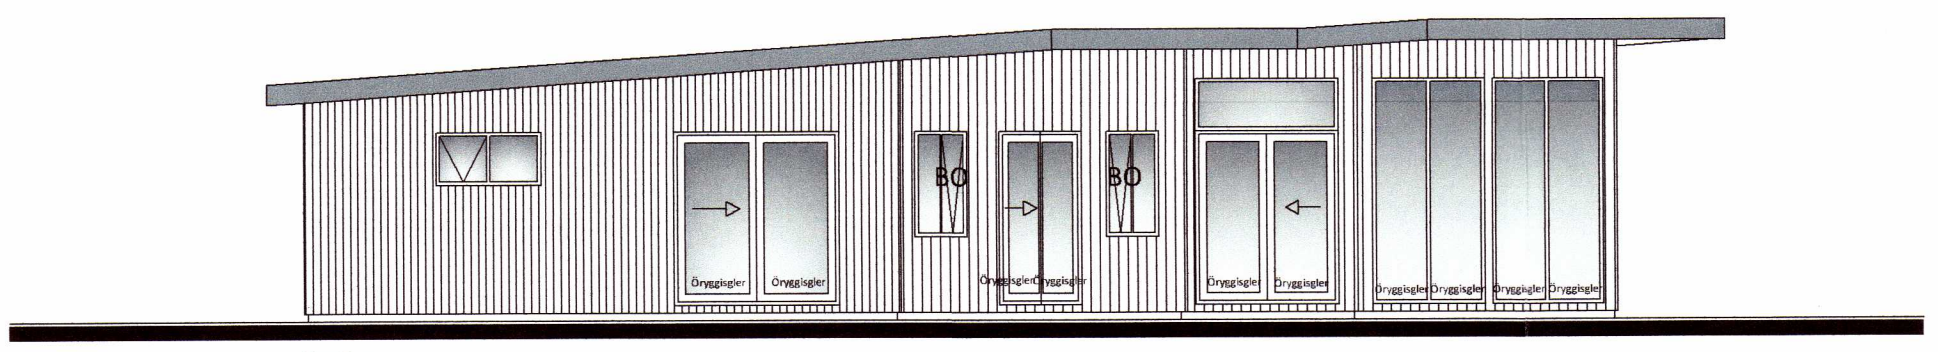

Norður

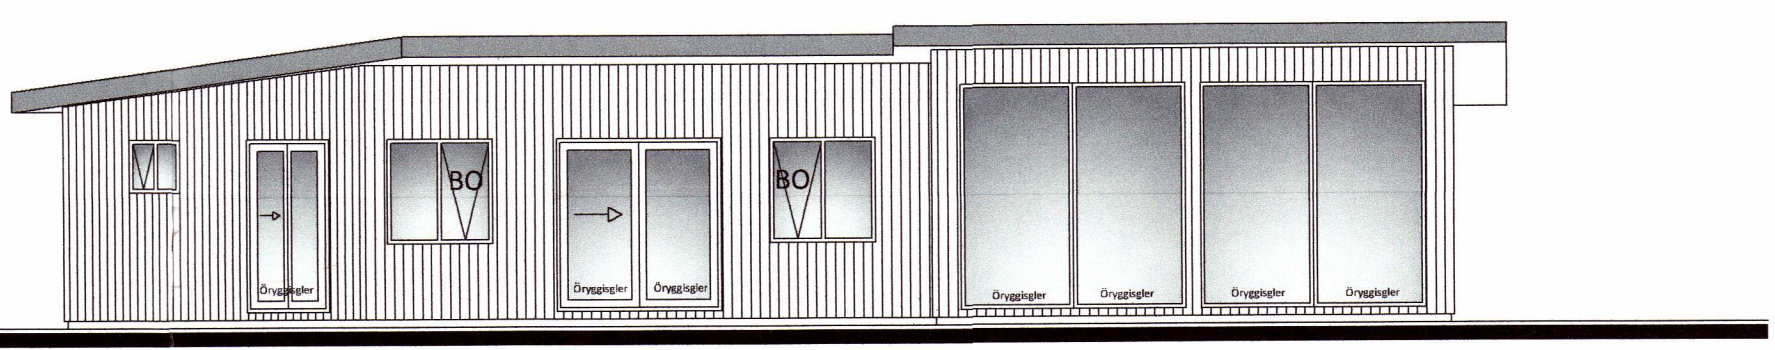

Vestur

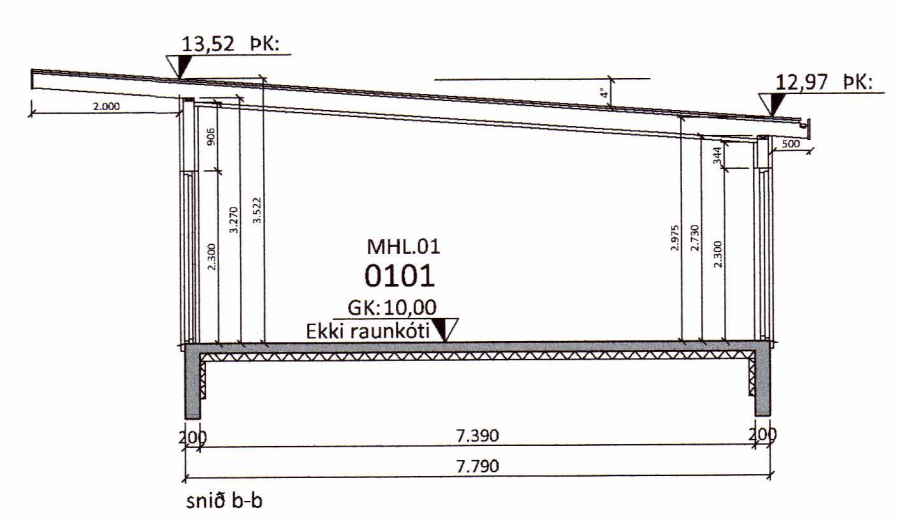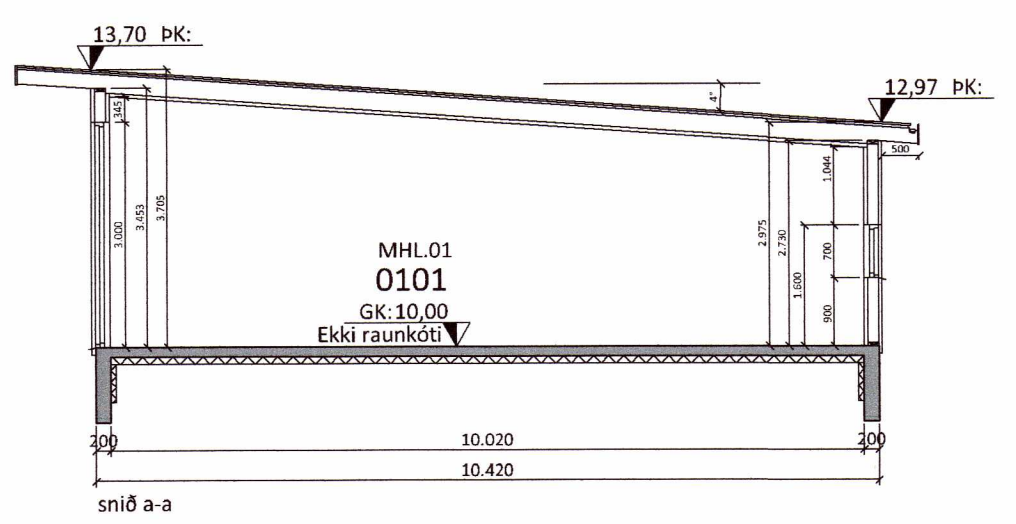

20201845

Öll mál eru í millimetrum, nema annað sé tekið fram.

BR. Breyting Dags. Samp.

VERKHETTI: Giljatunga 34 801 Selfoss	TEIKNINUMER: 100
VERKHLUTI: Aðaltekning Útlit og snið	ÚTGÁFA: A1
Hönnuður: Bent Larsen Fróðason kt:141177-3469	Blátt Sambýkt: <i>Bent</i>
Hönnunarstjóri: Bent Larsen Fróðason kt:141177-3469	Blátt Sambýkt: <i>Bent</i>
LARSEN HÖNNUN OG RÁÐGJÖF	Bent Larsen Fróðason Byggingarfræðingur B.Sc. Sími 844-7699 tölvupóstur: bent@larsenhr.is
	BLADSTÆRD: A-2
	DAGS: 18.06.20
	VERKNR: 20-36
	MKV: 1:100