



039-Stóri-Gildruhóll

Umhverfis- og tæknisvið Uppsveita
Samþykkt
 20. júní 2020
David Sigurðsson
 Byggingarfulltrúi

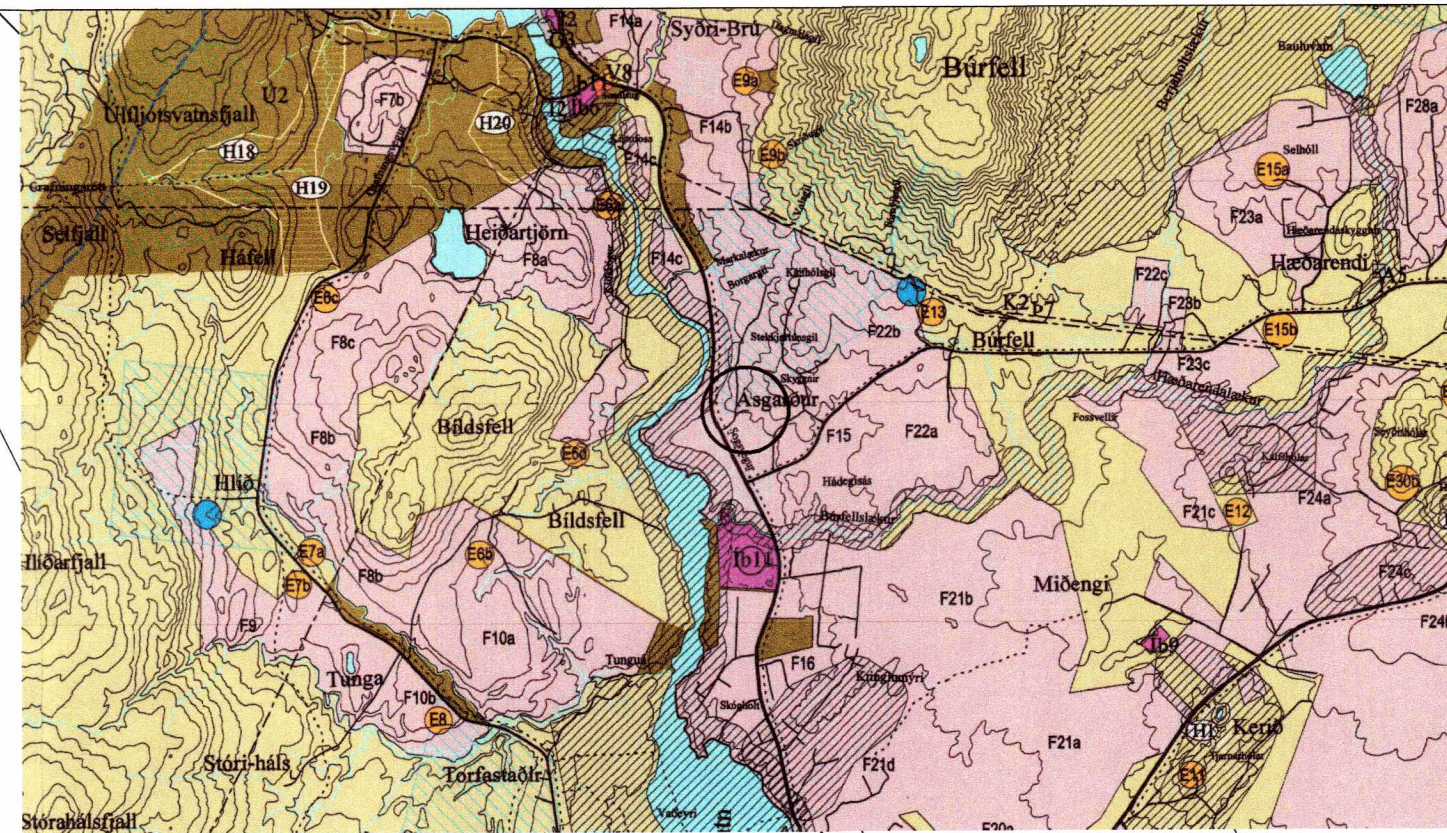

Aðalskipulag Grímsnes-og Grafningshrepps 2008-2020

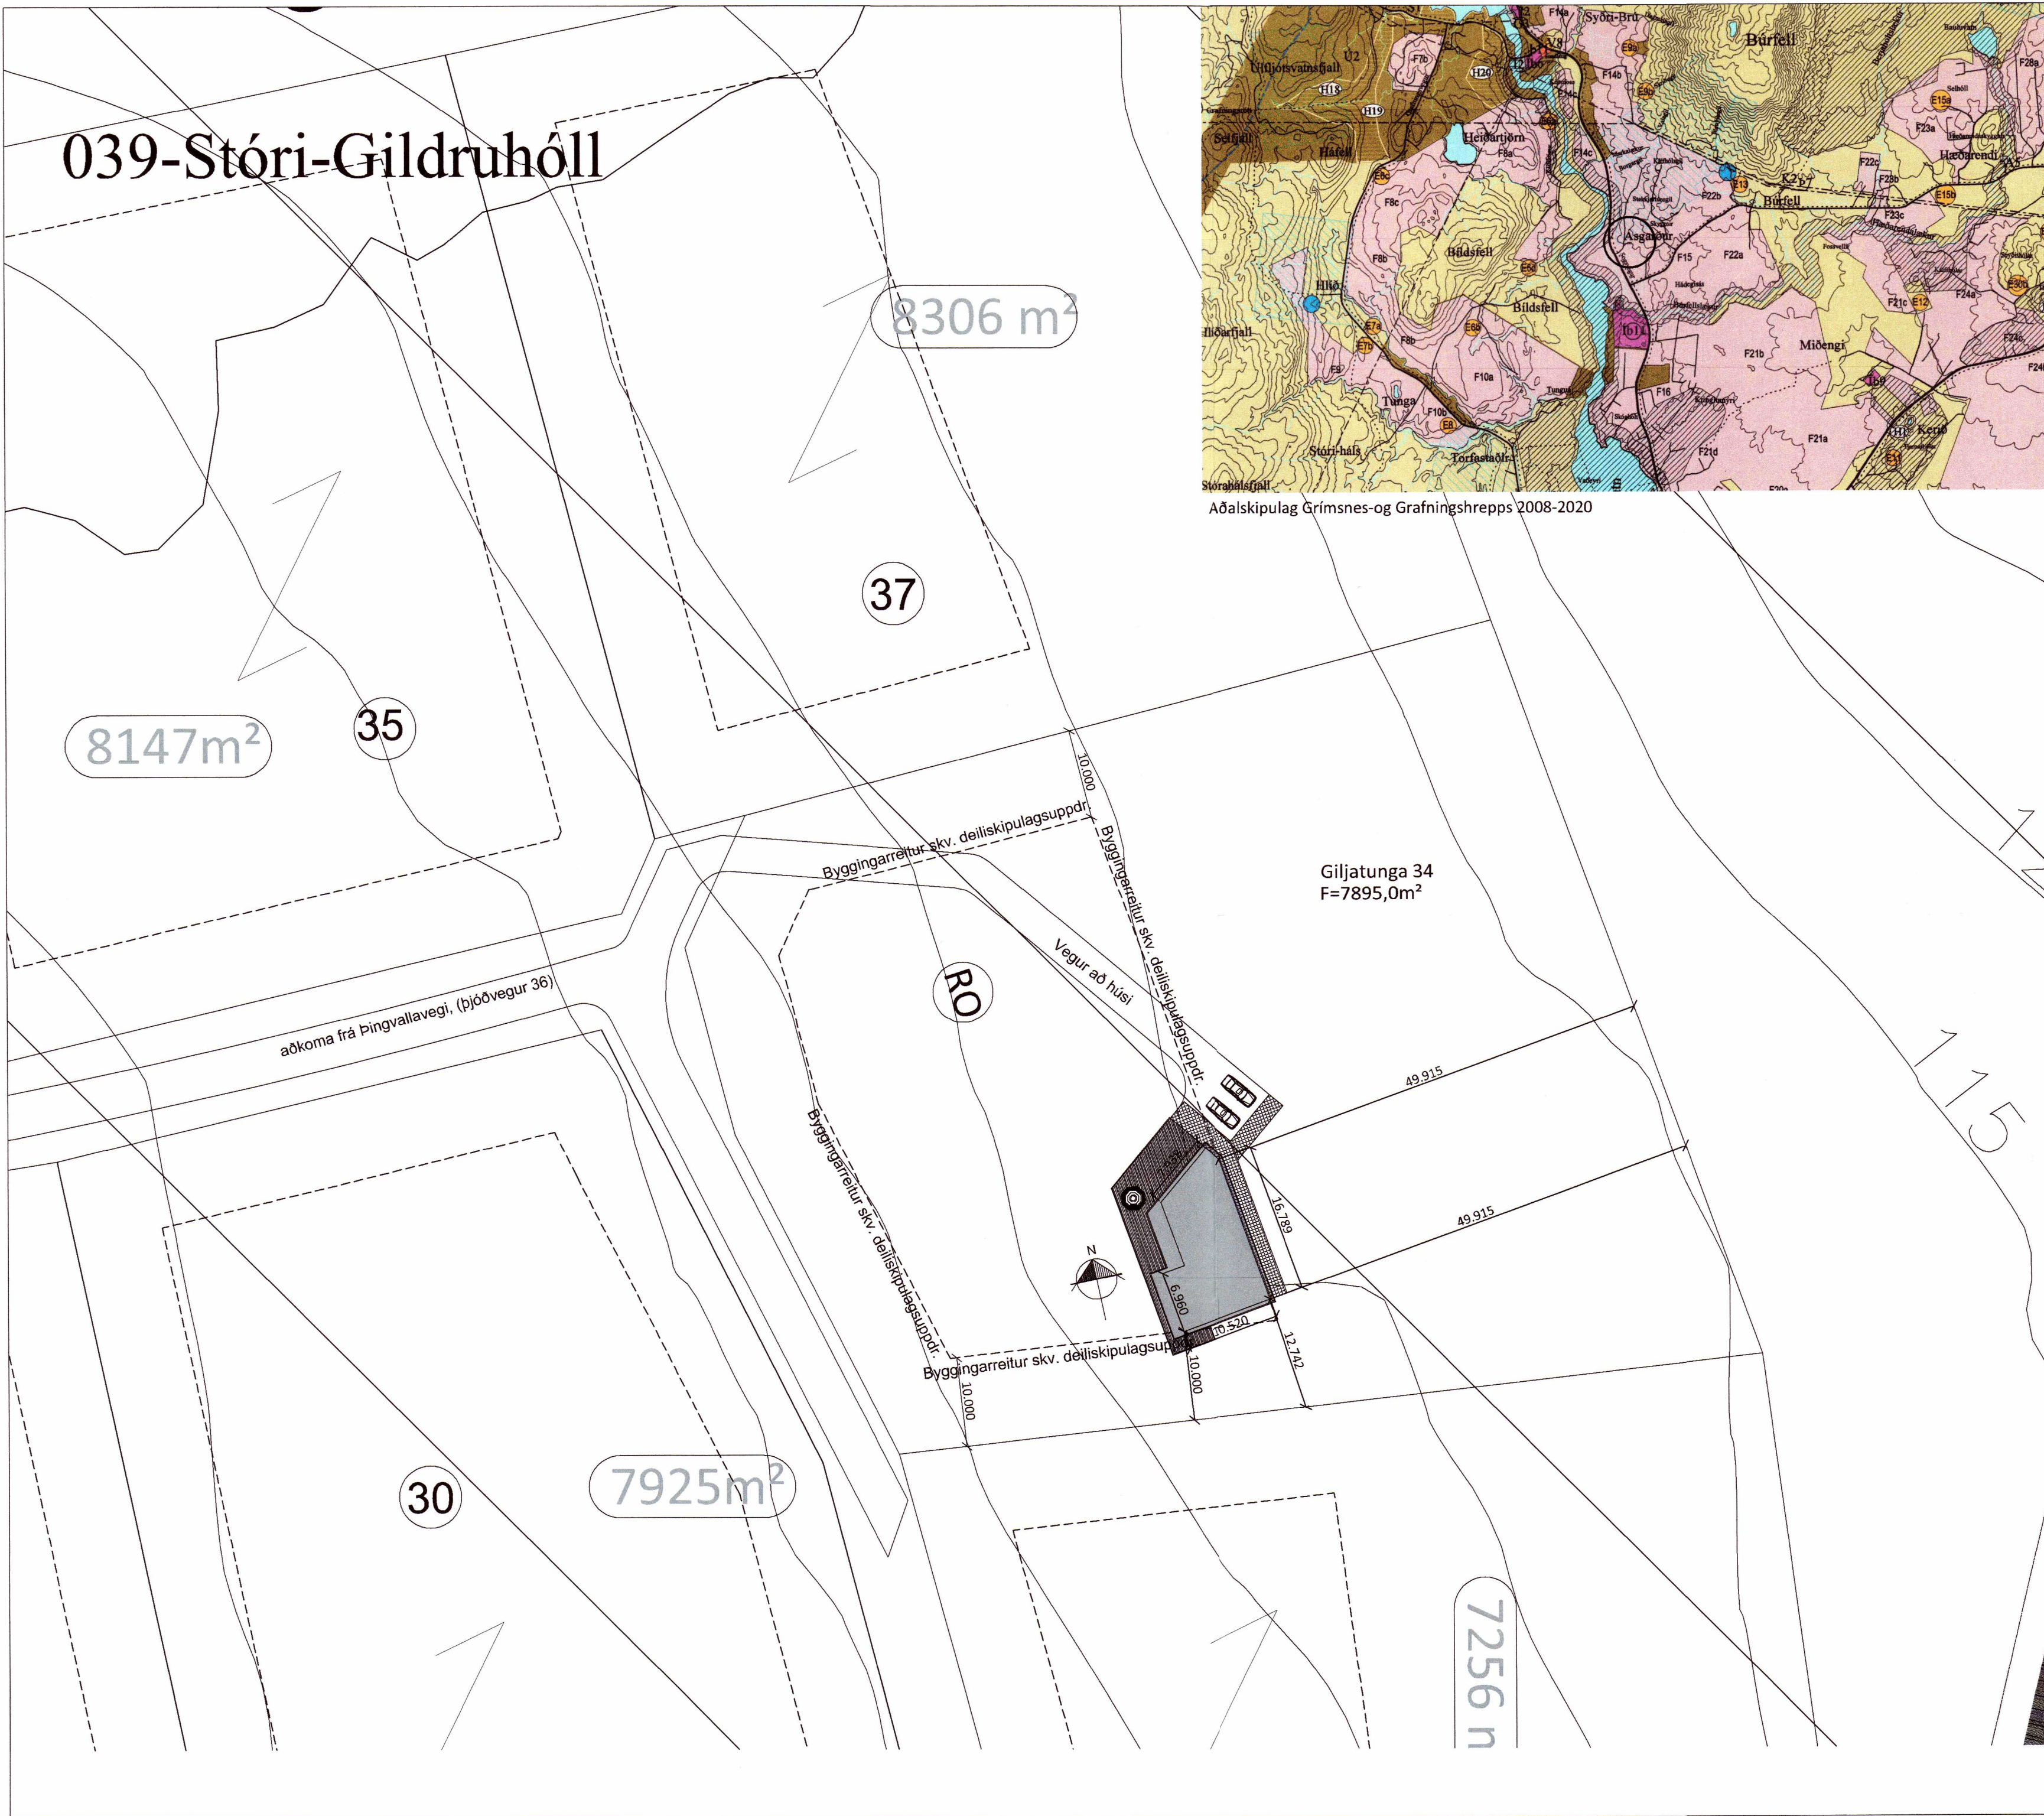

20201847

Öll mál eru í millimetrum, nema annað sé tekið fram.

BR. Breyting	Dags.	Samb.
VERKHEITI: Giljatunga 34, Grímsnesi 801 Selfoss	TEIKNINÚMÉR: 102	
VERKHLUTI: Aðalteikningar Afstaða	ÚTGÁFA: A1	
Hönnuður: Bent Larsen Fróðason kt:141177-3469	Samþykkt: <i>Bent Larsen</i>	BLADSTÆRÐ: A-2
Hönnunarstóri: Bent Larsen Fróðason kt:141177-3469	Samþykkt: <i>Bent Larsen</i>	DAGS: 18.06.20
LARSEN HÖNNUN OG RAÐGJÖF	Bent Larsen Fróðason Byggingarfræðingur B.Sc Sími 844-7699 tölvupóstur: bent@larsenr.is	VERKNR: 20-36
		MKV: 1:500