


Umhverfis- og tæknisvið Uppsveita  
**Samþykkt**  
 06. maí 2020  
*David Sigurdsson*  
 Byggingarfulltrúi

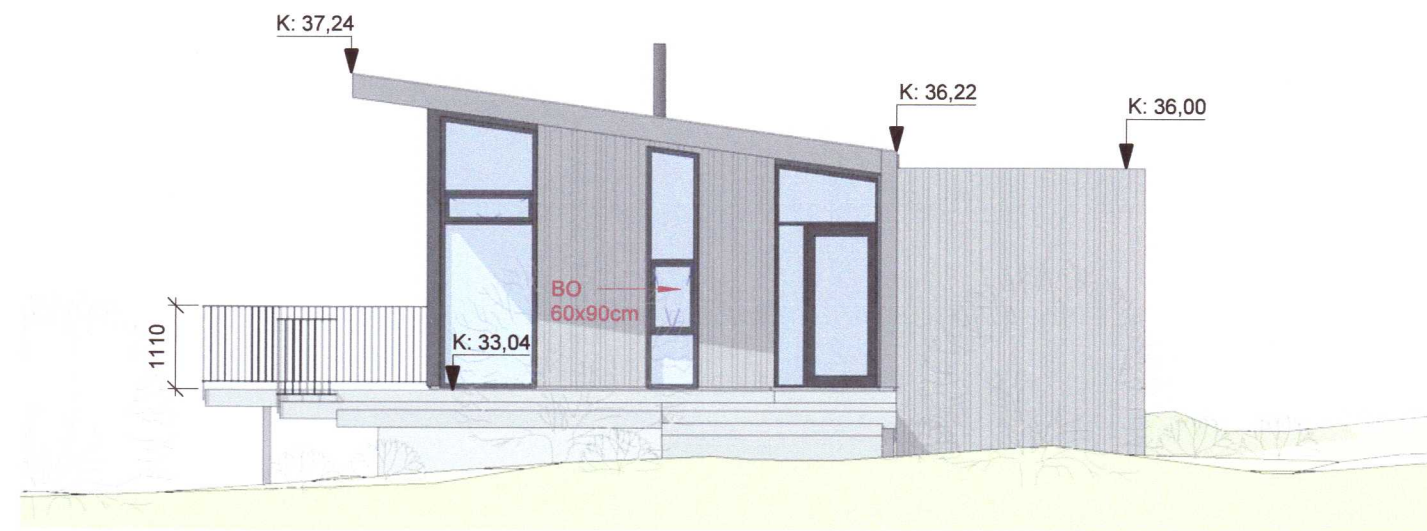


ásýnd austur



ásýnd suður



ásýnd vestur

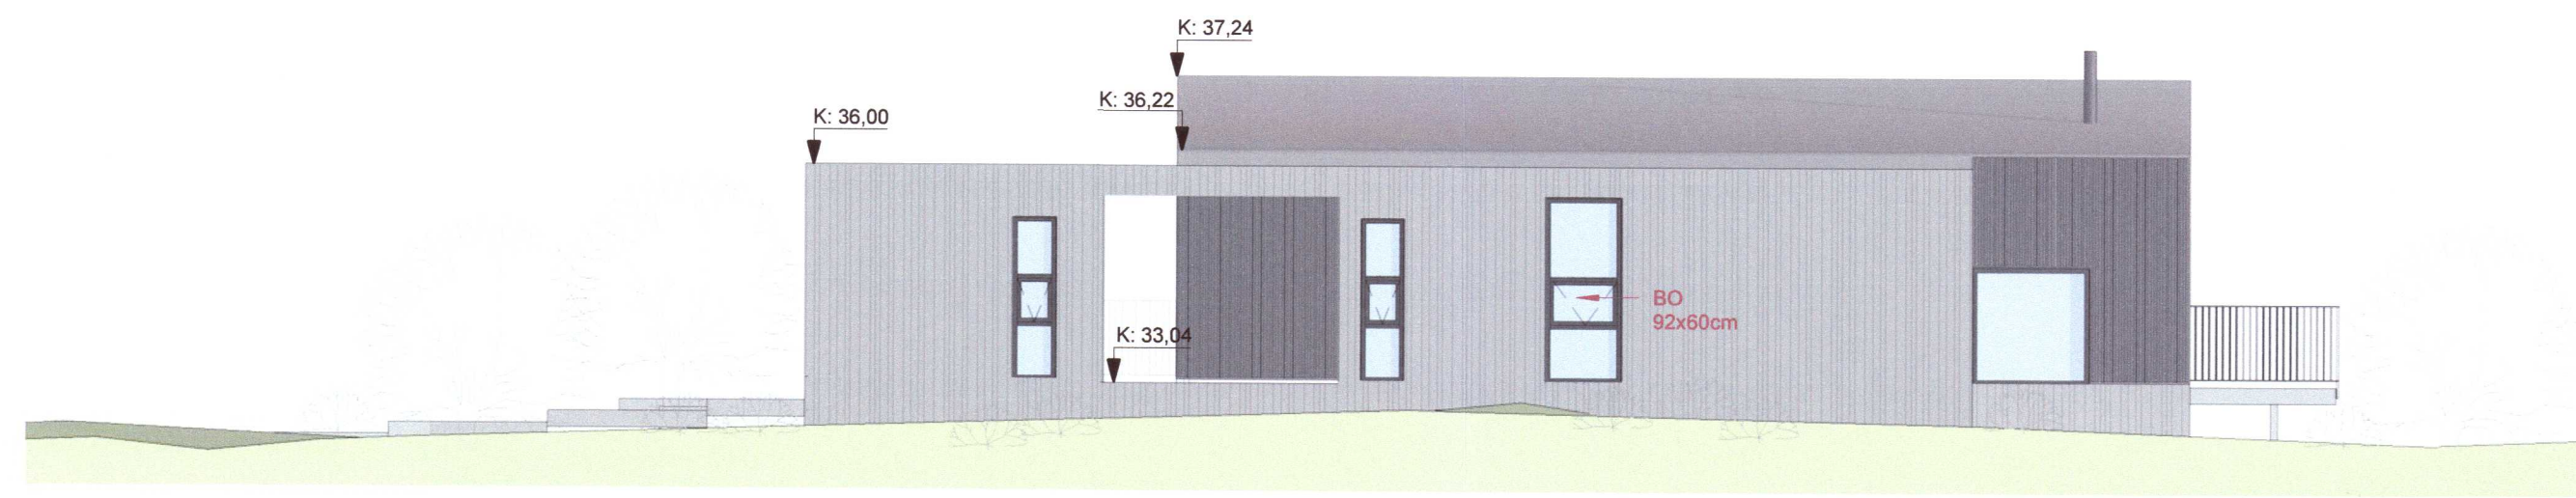

ásýnd norður



20201911

Útg.	Dags.	Skýring	Br.af.
------	-------	---------	--------

**Gríma arkitektar**

Laugavegi 178 - 105 Reykjavík  
 Sí: 511-6777 / 897-3760  
 www.grimaark.is

Undirskrift hönnuðar *Sigríður Ólafsdóttir*

Aðalhönnuður: Sigríður Ólafsdóttir arkitekt FAI - kt. 071070-5069  
 netfang: sigga@grimaark.is

Verkheiti:  
**Hvítárbraut 31C**

Sveitarfélag:  
 Grímsnes og Grafningshreppur

Landnúmer: 197193 Staðgreinir: 8719-1-88400313

Aðaluppdráttur

Ásýndir

Hannað af: SÓ	Matshluti: 01 og 02
Teiknað af: SÓ	Mælikvarði: 1 : 100
Yfirarið af: SÓ	Dagsetning: 22.4.2020

2019-10-09 A\_1\_Á\_01

Verknúmer	Teikninganúmer	Bls.	Útgáf
-----------	----------------	------	-------

HÖNNUÐUR ÁSKILUR SÉR ALLAN RÉTT Á TEIKNINGUM - FJÖLFÖLDUN ER HÁÐ SKRIFLEGU SAMÞYKKT