Grunnmynd sökkla
Mkv. 1:50

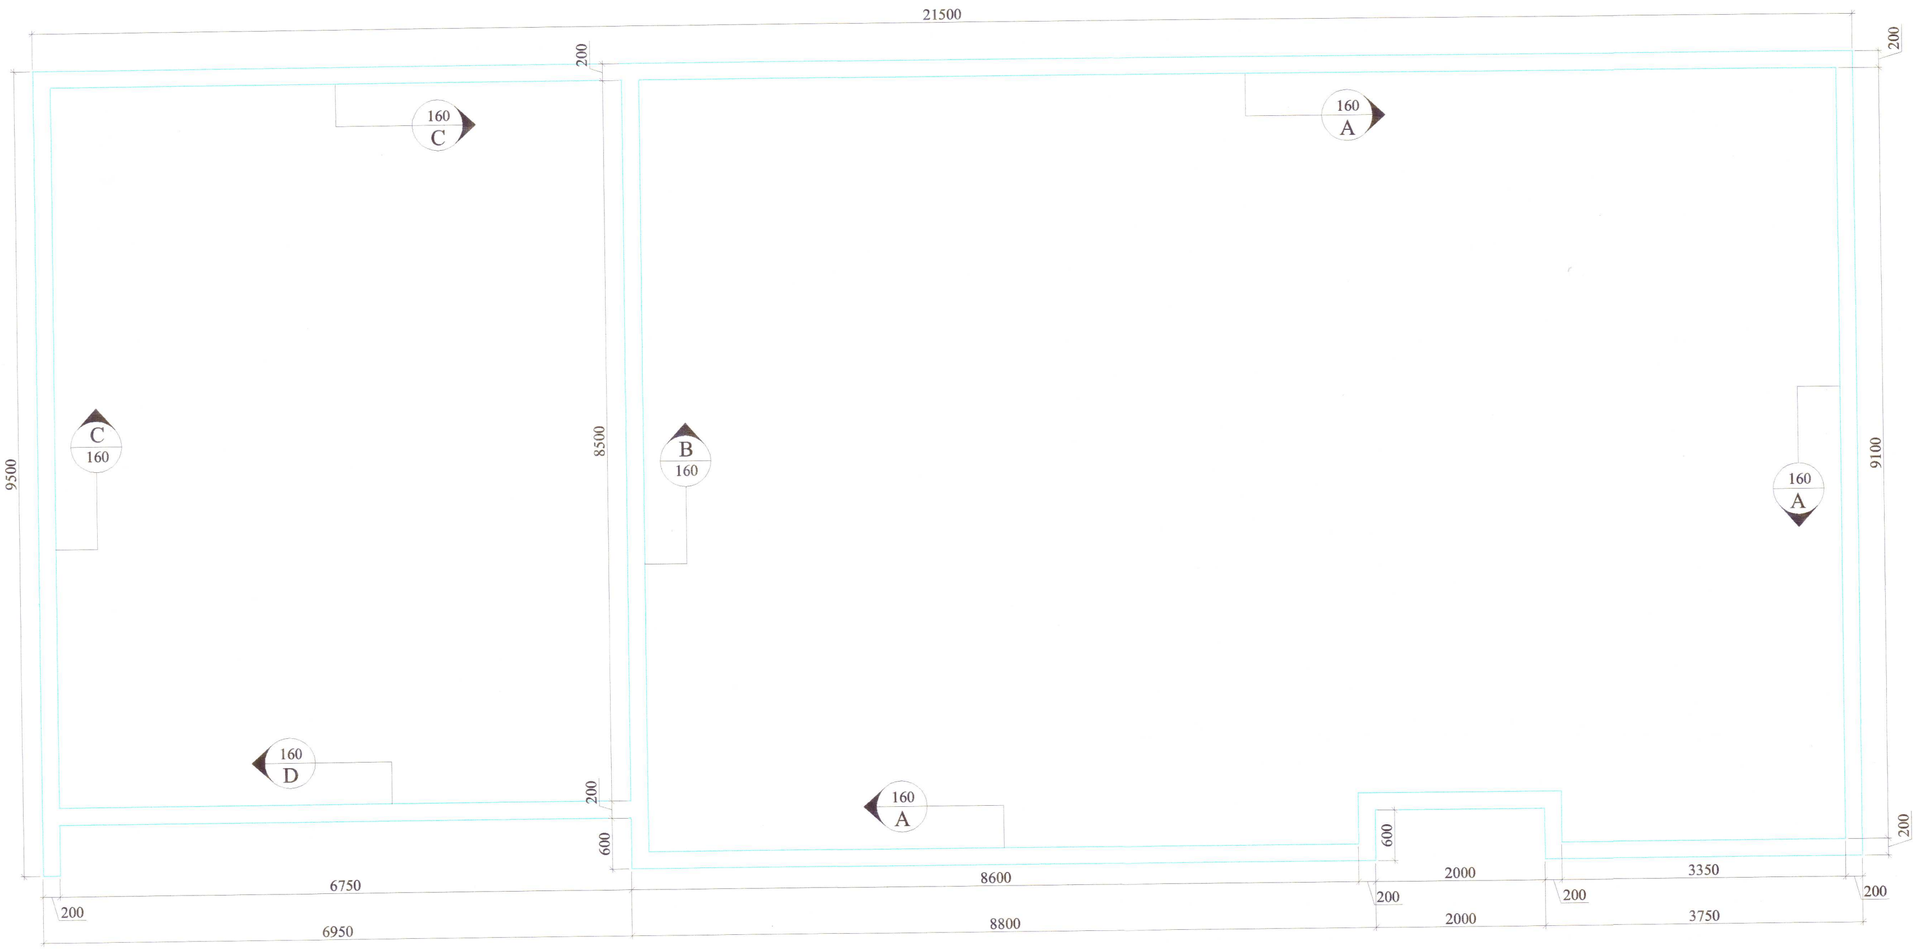

20201917

A 161 Snið 1:20

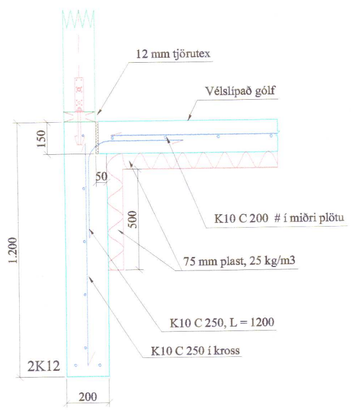

B 161 Snið 1:20

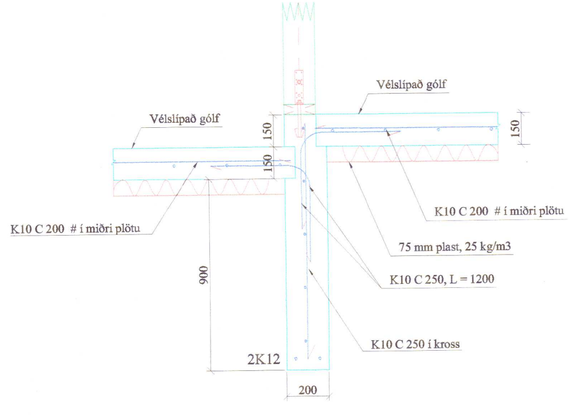

C 161 Snið 1:20

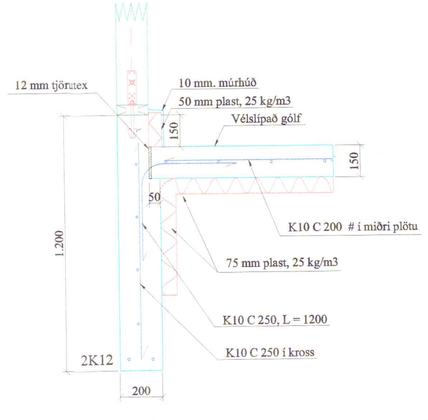

D 161 Snið 1:20

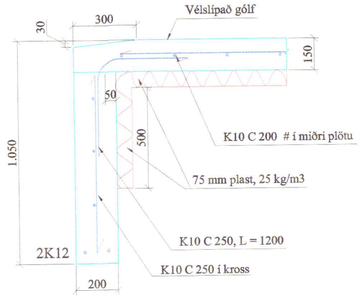

Öll mál sannreynist á staðnum

Br:	Hverju breytt:	Dags.	Kvittun:

Bjarkarbraut 17 Biskupstungum		Teikn nr: 160
Burðarvirki Grunnmynd sökkla og snið		Frumstærð: A2
Dags: 03. des. 2002	Mkv: 1:50 / 1:20	Hann: JÁ
Samþ: 020162-3099	V.nr: 02 109	Teikn: JÁ

VGS
Verkfræðistofa Guðjóns P. Sigfússonar ehf.
Austurvegi 42, 2.hæð,
800 Selfossi
S: 482 2805, F: 482 3818
Netfang: vgs@vgs.is