


# KERHRAUN B135

## GRÍMSNESI

### VERKFRÆÐITEIKNINGAR

### FRÍSTUNDAHÚS

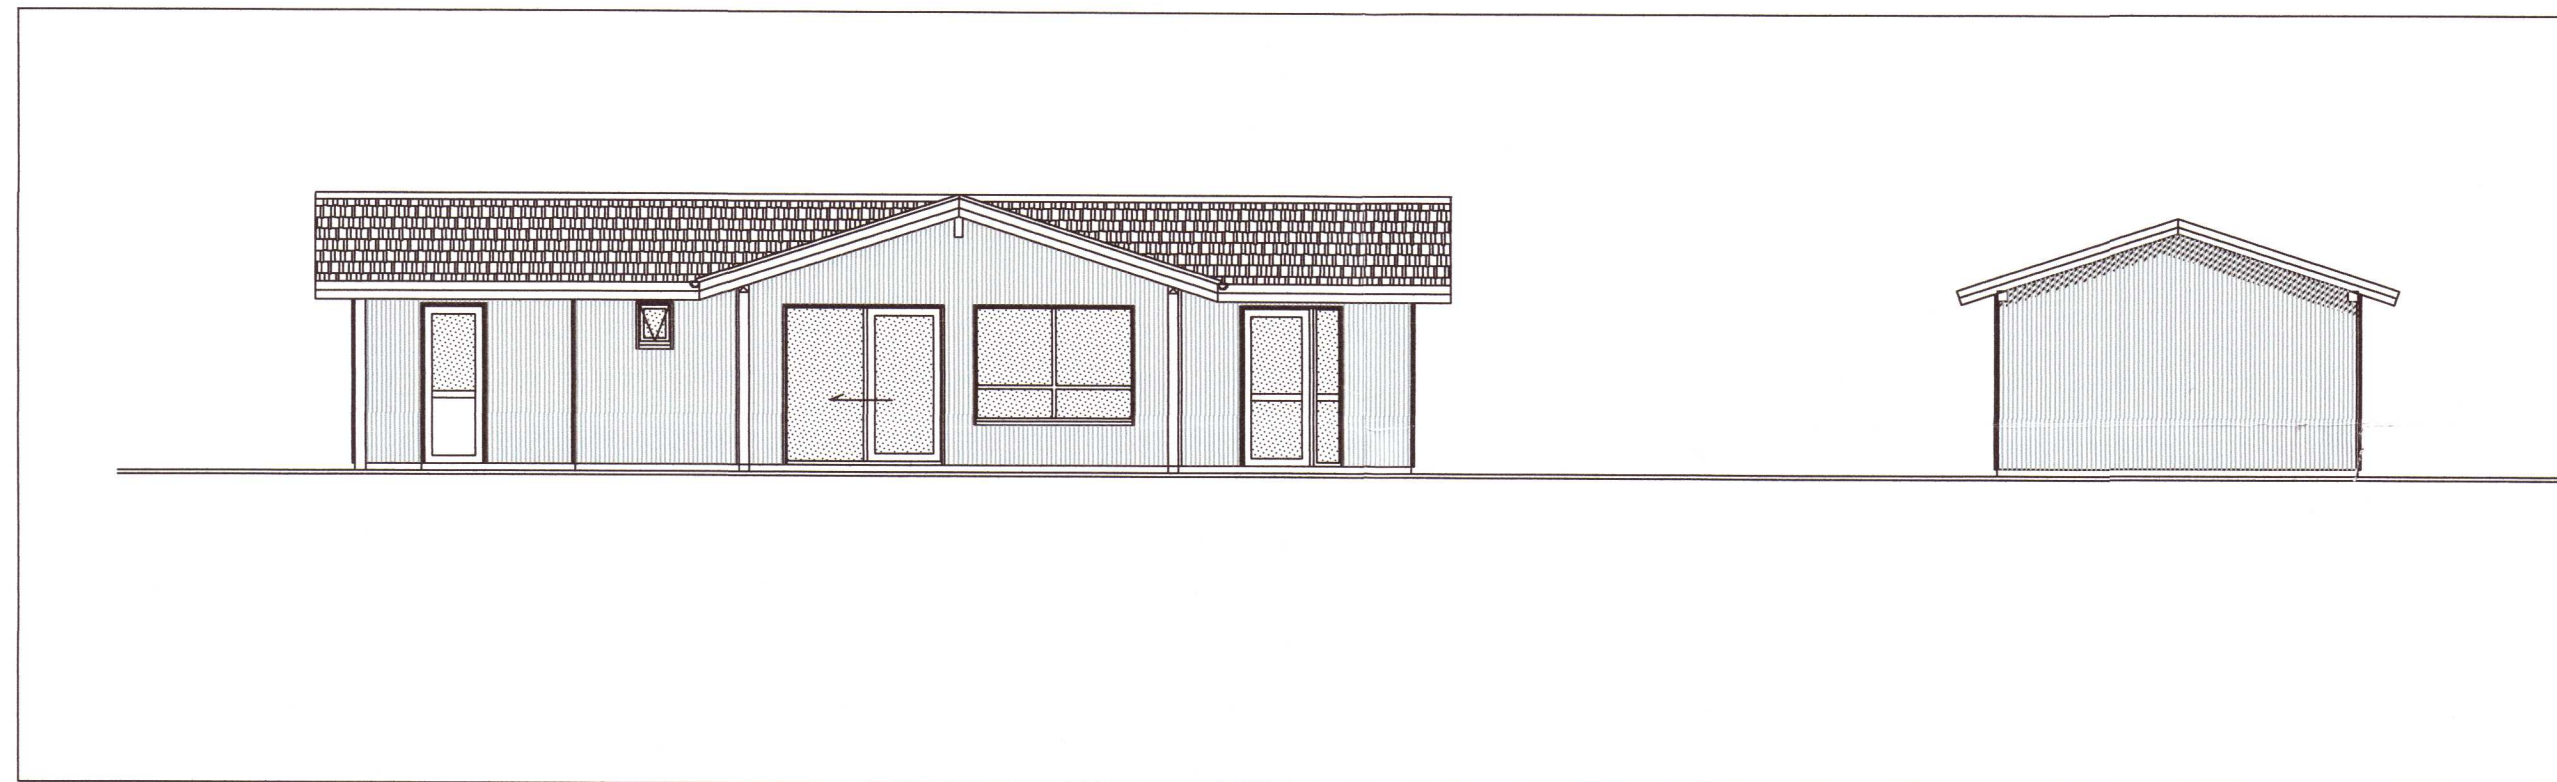

#### TEIKNINGASKRÁ:

FORSÍÐA	
201	Burðarvirki. Grunnmynd af sökklum
202	Burðarvirki. Snið af sökklum og skýringar
211	Burðarvirki: Grunnmynd veggja
212	Burðarvirki: Grunnmynd þaks
213	Burðarvirki: Grunnmynd þaks yfir bílskúr og þakeiningar
214	Burðarvirki: Útveggir séðir utanfrá
215	Burðarvirki: Burðarveggir og innveggir
216	Burðarvirki: Burðarveggir fyrir bílskúr og innveggir
217	Burðarvirki: Frágangsdeili og skurður
218	Burðarvirki: Frágangsdeili og skurður
219	Burðarvirki: Frágangsdeili og skurður:
301	Lagnir. Grunnmynd frárennislagna og skýringar
302	Lagnir. Grunnmynd frárennislagna á lóð og rotþró
311	Lagnir. Grunnmynd neysluvatnslagna
321	Lagnir. Grunnmynd hitalagna
322	Lagnir. Grunnmynd ídráttarlagna fyrir hitalagnir
331	Lagnir. Kerfismynd lagna



Teiknistofan  
*örk*

20201931