




Umhverfis- og tæknisvið Uppsveita  
**Yfirfarið**  
 - 7 SEP 2020  
*glini*  
 Fl. Byggingarfulltrúi

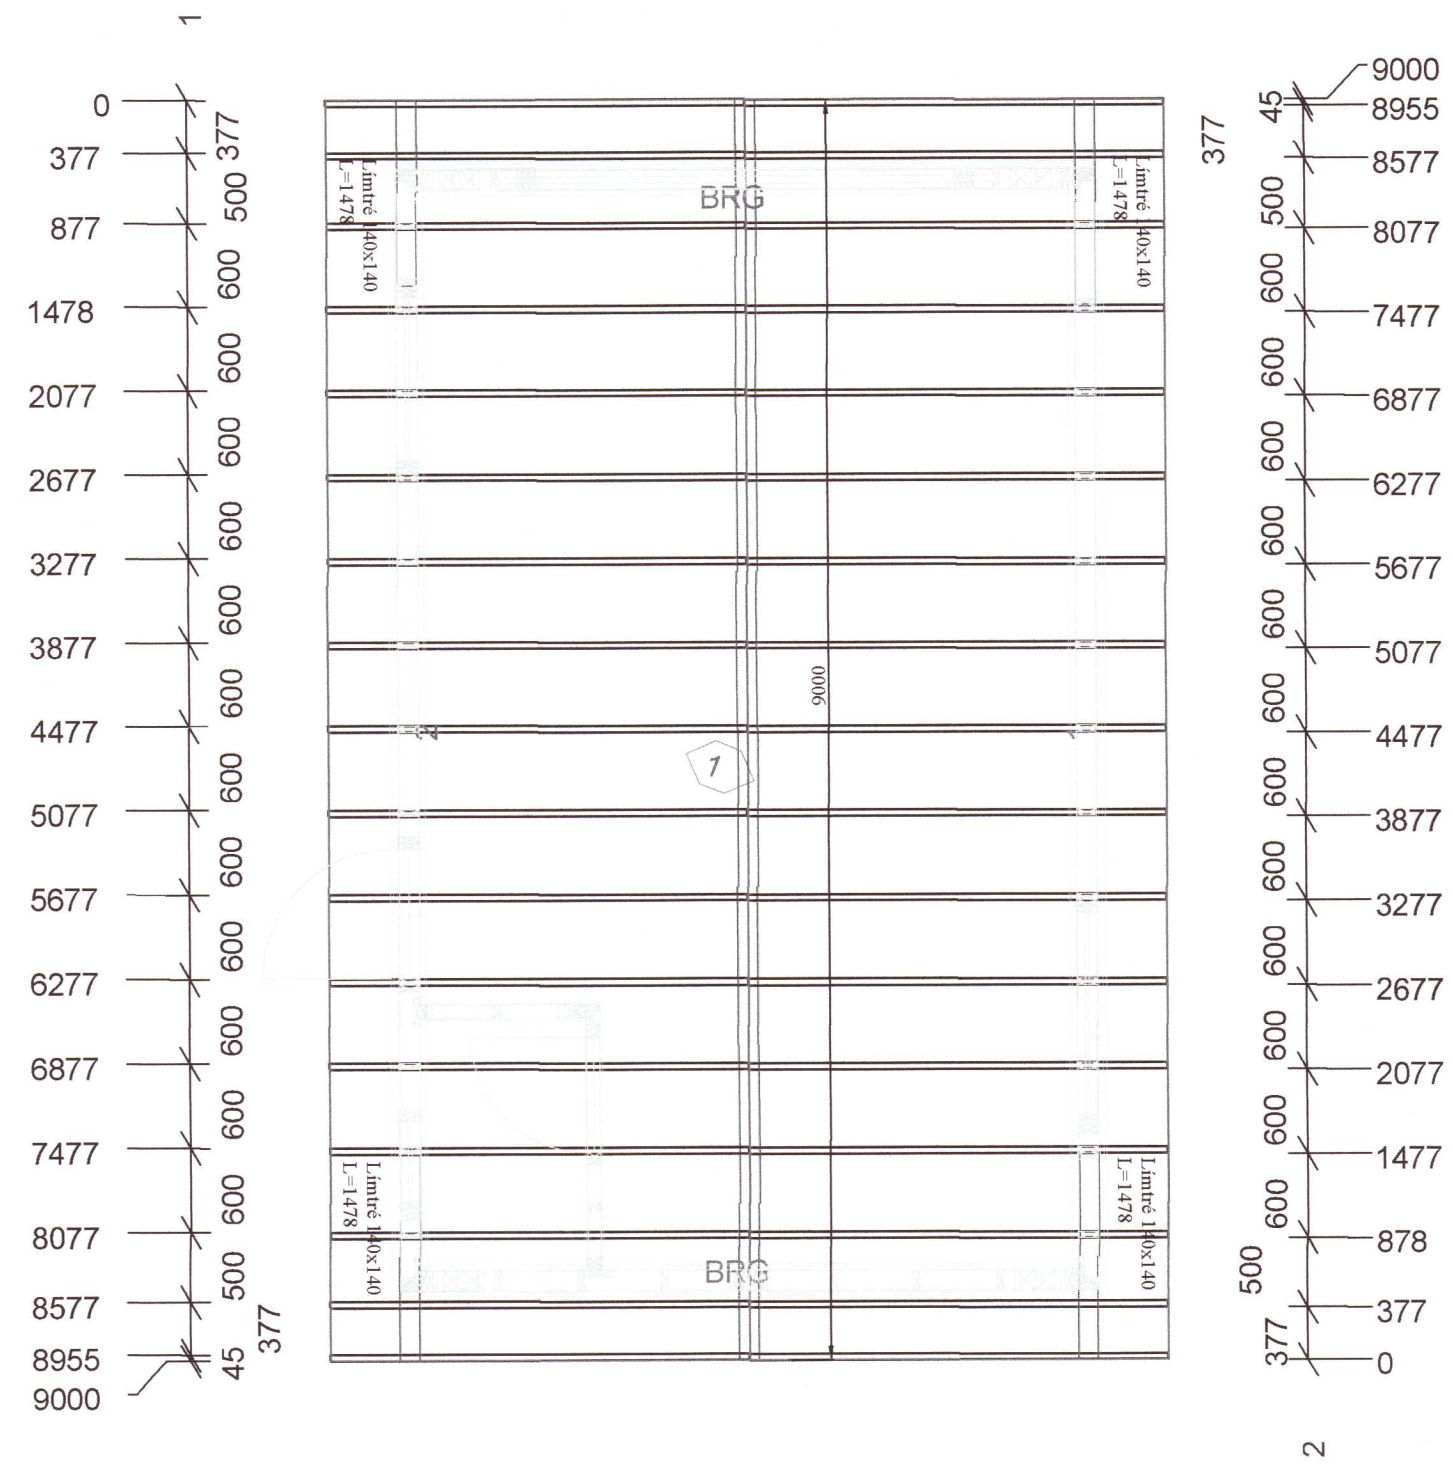

Þakeiningar yfir sumarhúsi

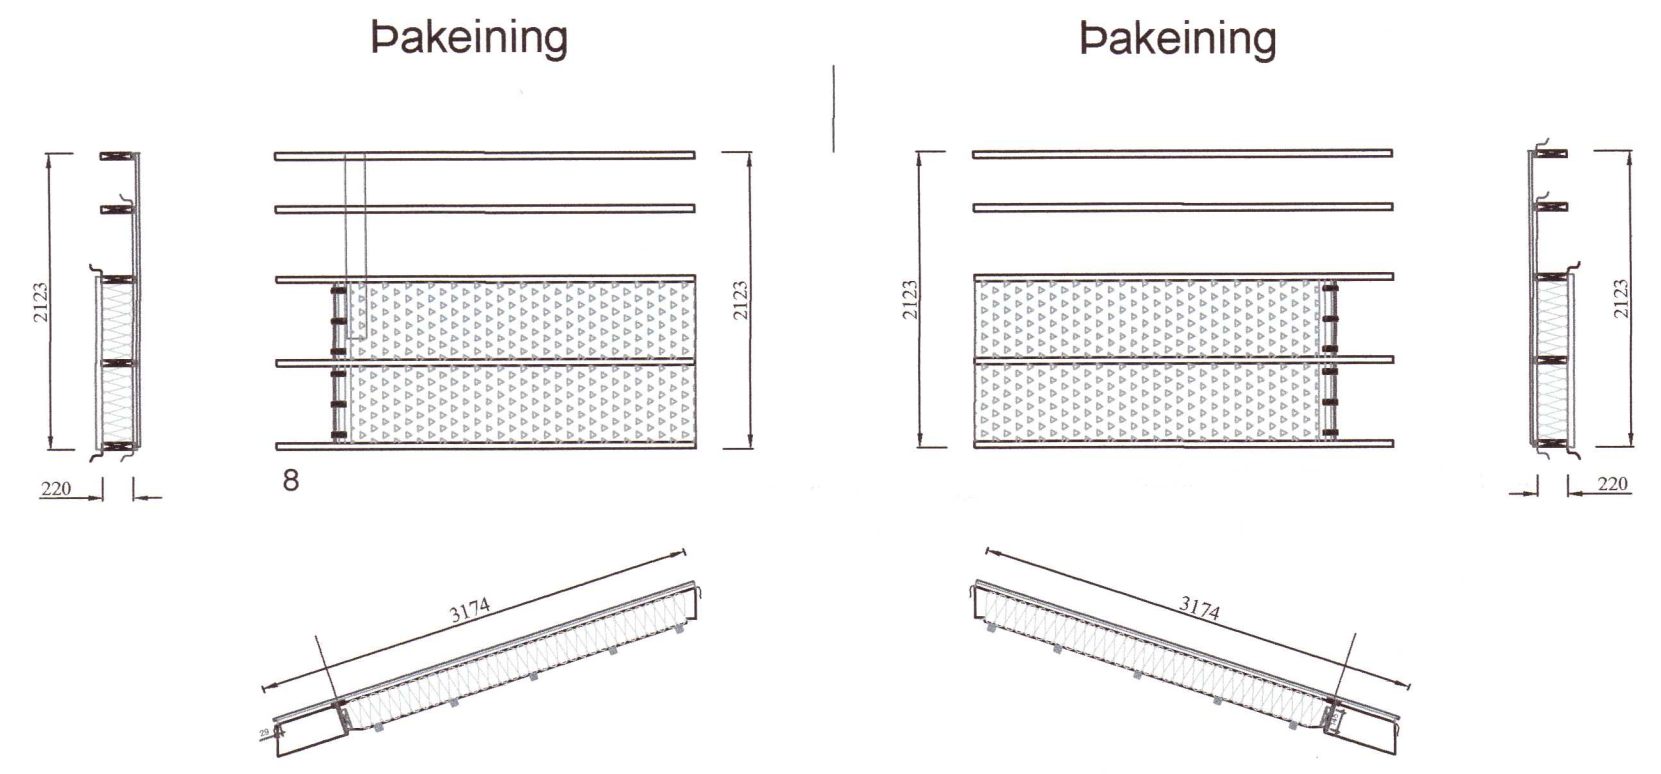

Þakeiningar yfir bílskúr

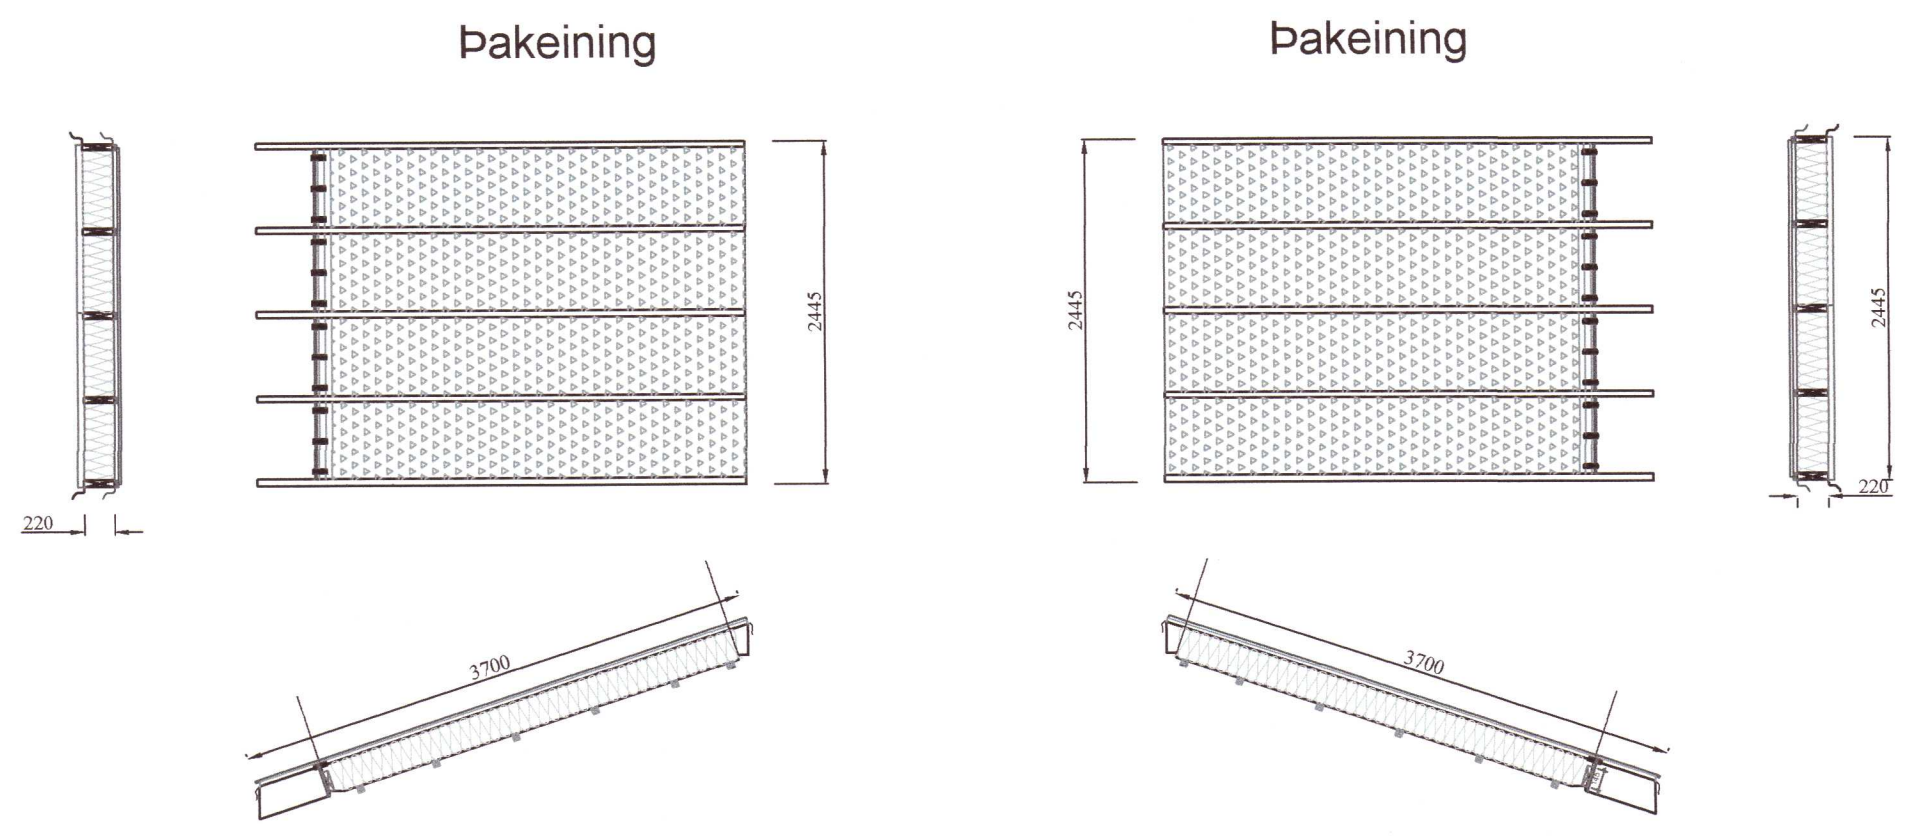

BR	DAGS	BREYTING		
 HJARDARHÖLTI 11 800 SELFOSSÍ Sími: 783 4180 Netfang: kjartangardans@gmail.com		20201936		
TEIKNISTOFAN ÖRK E-160-2005 27.05.2020				
<b>Kerhraun B135, Grímsnesik</b>				
<b>Burðarvirki</b> <b>Grunnmynd þaks yfir bílskúr</b> <b>og þakeiningar</b>				Kvarði 1:50
HANNAÐ:	TEIKNAD	DAGSETNIG	VERKNÚMER	
KG	KG	22.06.2020	2020-09	
SKRÁARNAFN	SAMBÝKKT	13085-7949	TEIKNING NÚMER	
Hraunbyggð 135	<i>[Signature]</i>		213	