



Umhverfis- og tæknisvið Uppsveita
Yfirfarið
 - 7 SEP 2020
S. Liðhild
 Fk. Byggingarfulltrúi

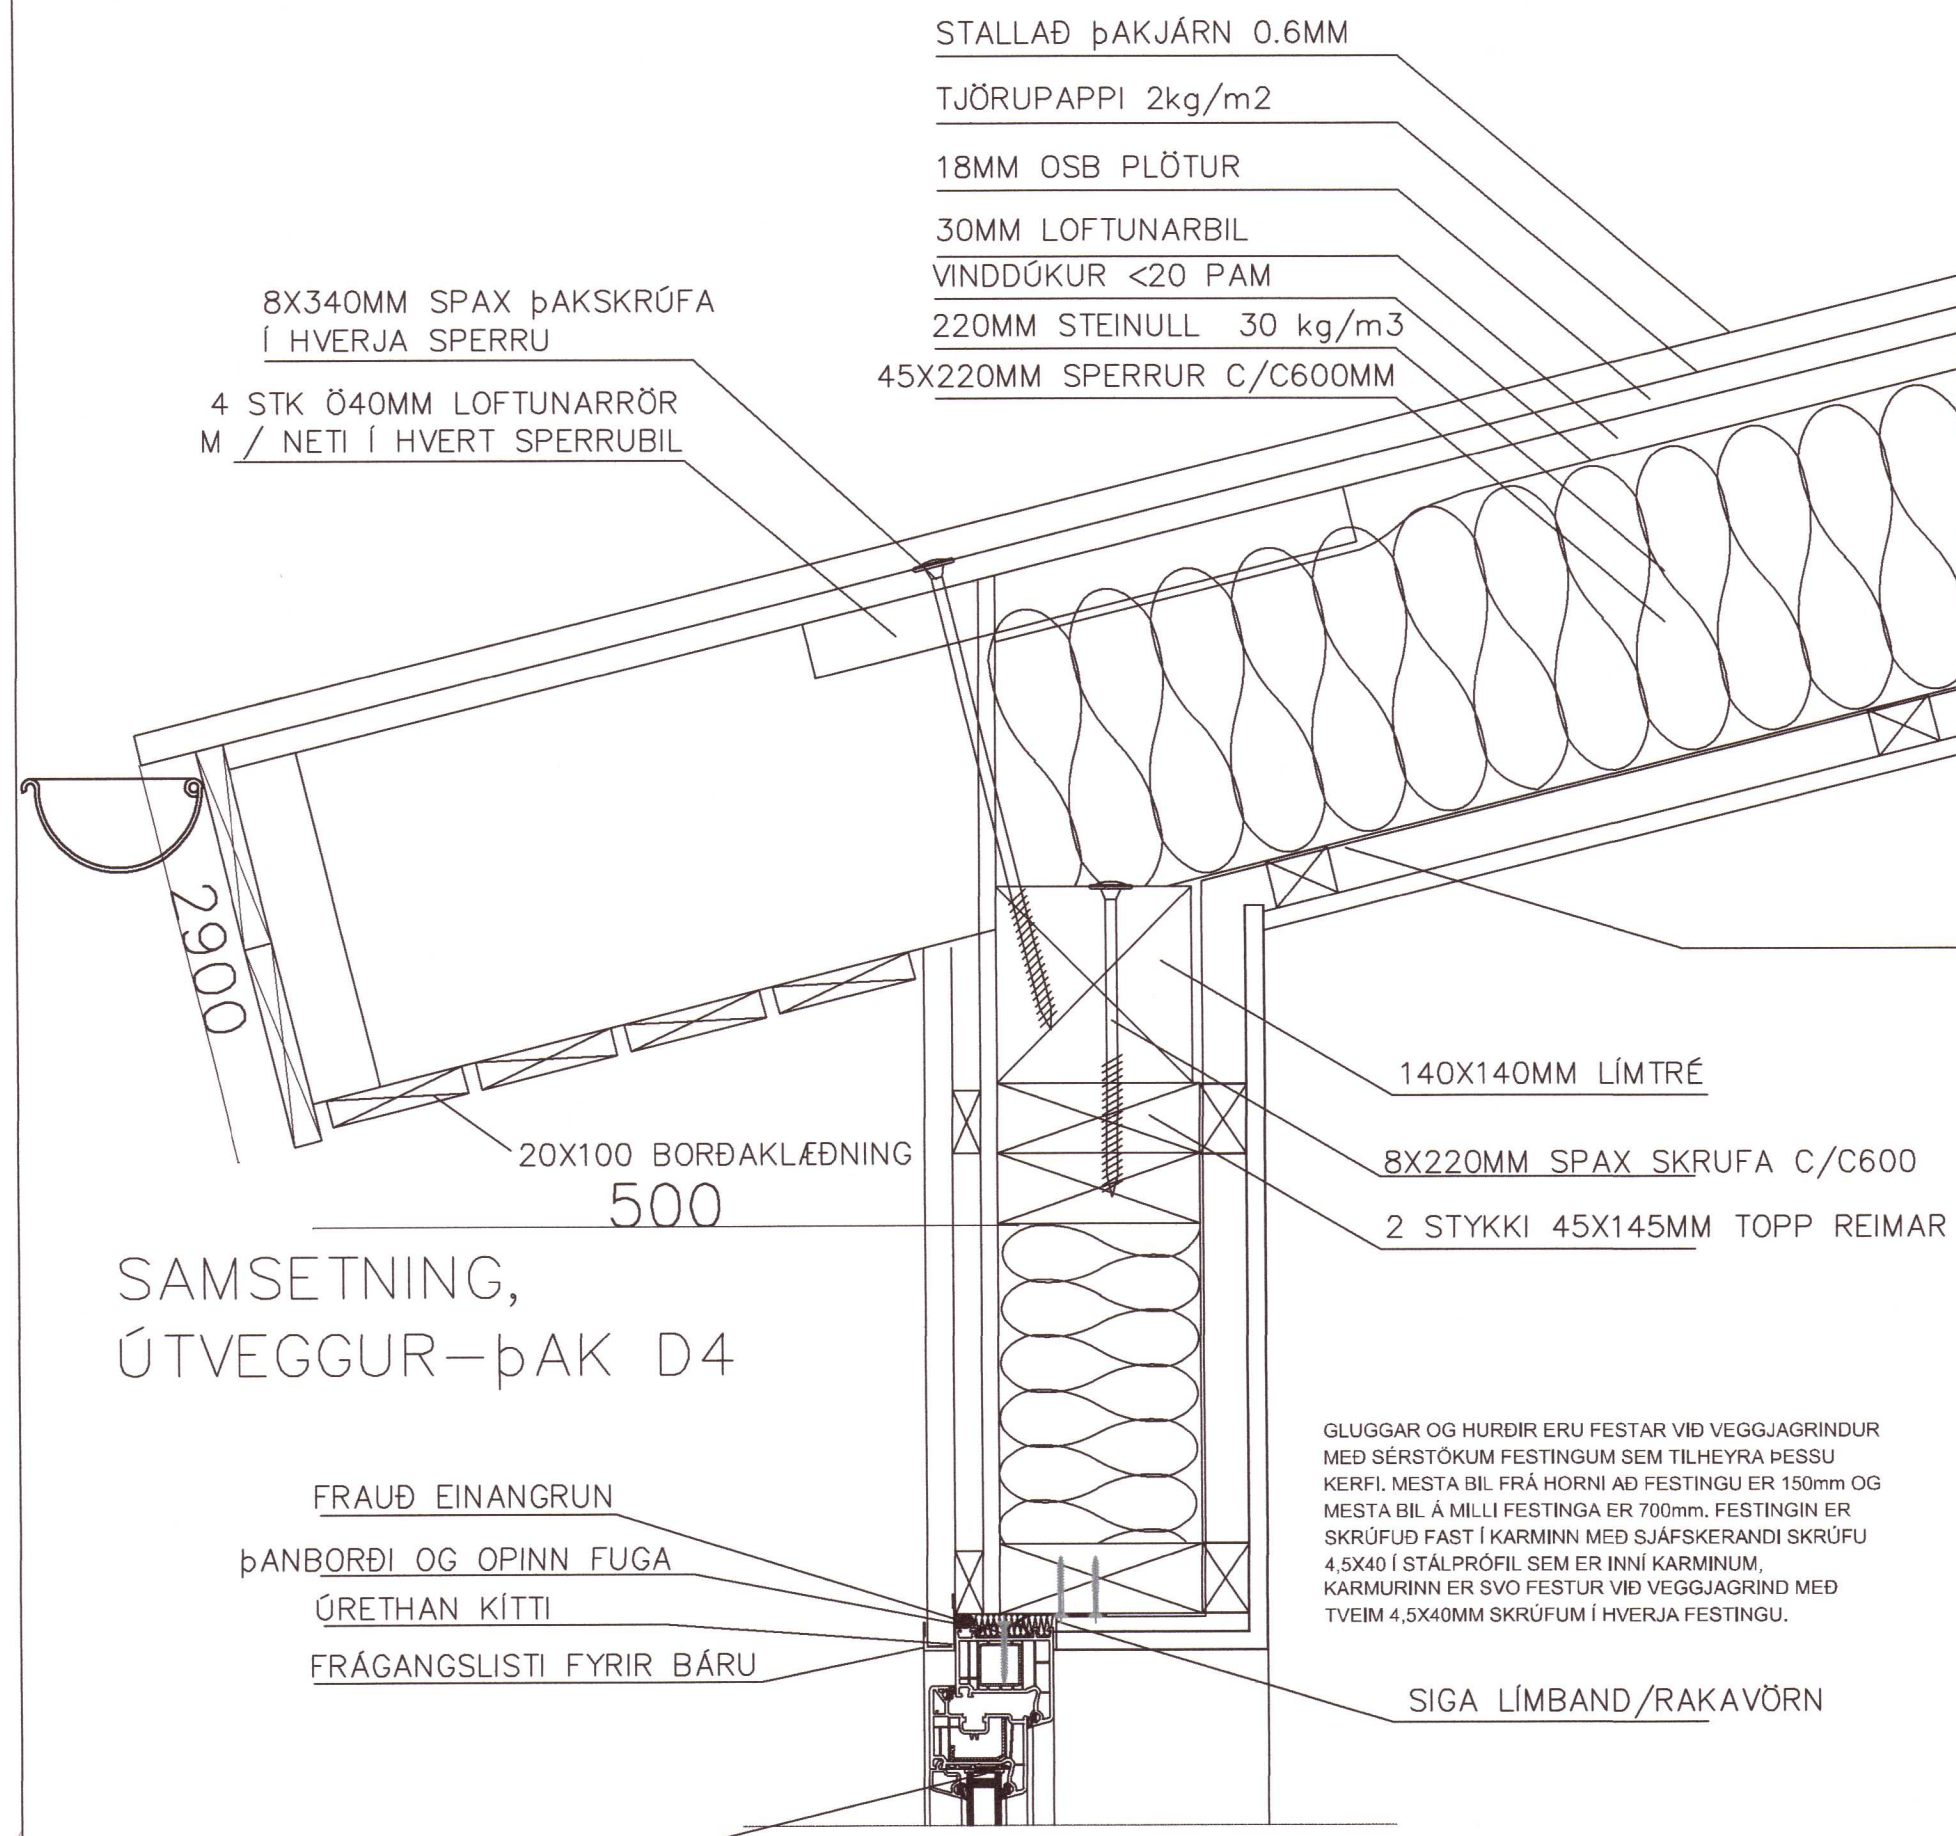


SAMSETNING,
 ÚTVEGGUR-ÞAK D4

SAMSETNING, GLUGGAR
 D3

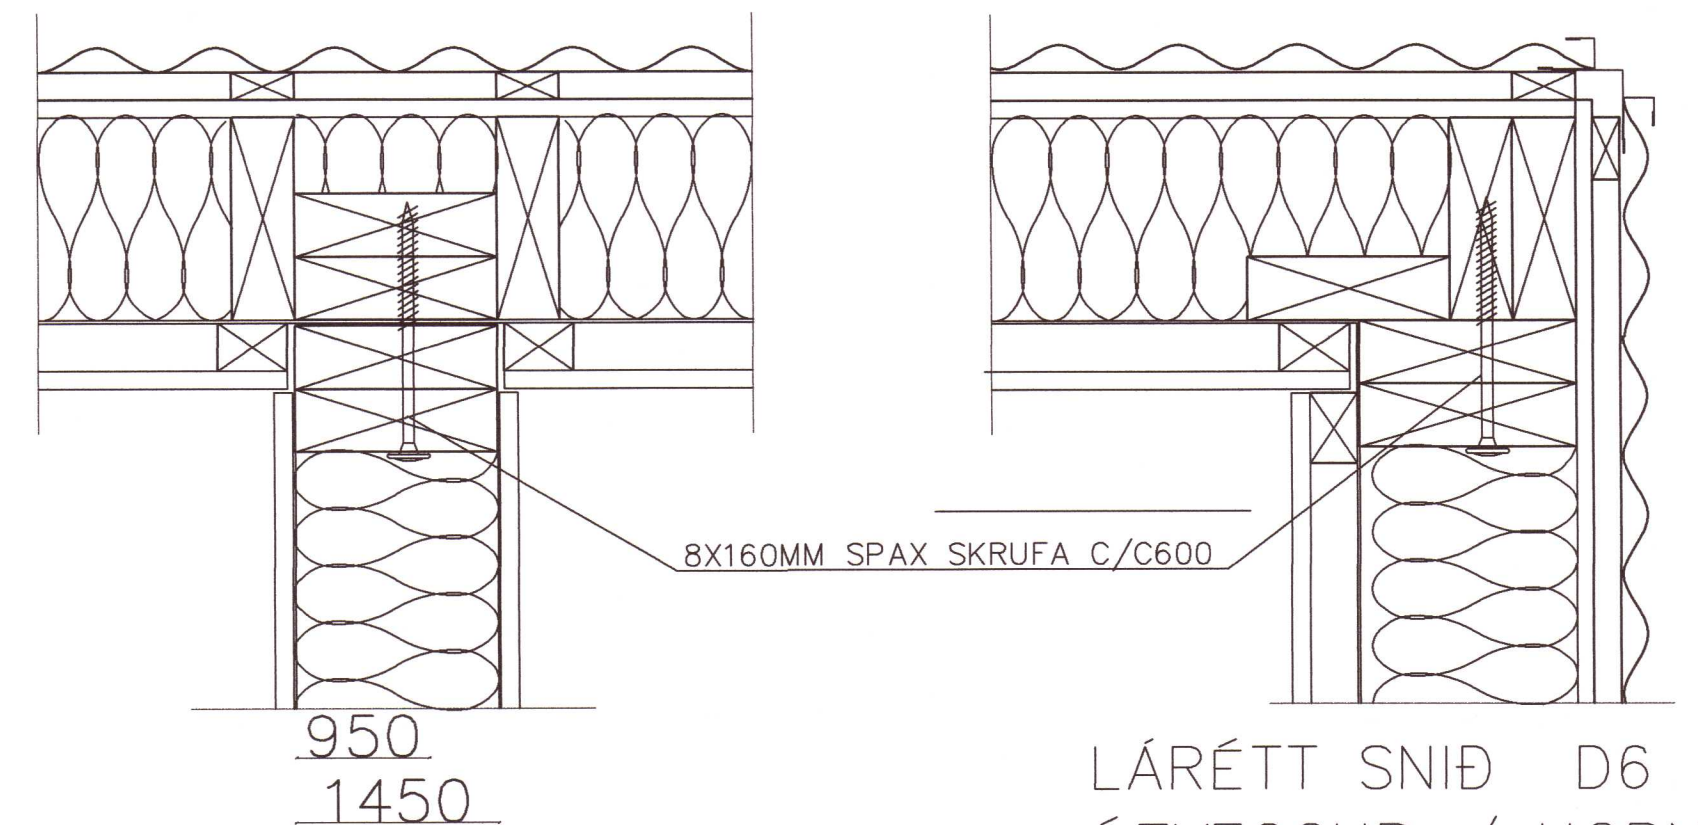

LÁRÉTT SNÍÐ D5
 ÚTVEGGUR/ INNVEGGUR

LÁRÉTT SNÍÐ D6
 ÚTVEGGUR / HORN

BR	DAGS	BREYTING		
 HJARDARHÖLTI 11 800 SELFOSSÍ Sími: 783 4180 Netfang: kjartangardars@gmail.com		20201941		
TEIKNISTOFAN ÖRK E-160-2005 27.05.2020				
Kerhraun B135, Grímsnesik				
Burðarvirki Frágangsdeili og skurður.			Kvarði 1:50	
			Kvarði 1:50	
HANNAD:	TEIKNAD	DAGSETNIG	VERKNÚMÉR	
KG	KG	22.06.2020	2020-09	
SKRÁARNAFN	SAMÞYKKT	13008-7619	TEIKNING NÚMÉR:	
Hraunbyggð 135 Ormur.dwg	<i>S. Liðhild</i>		218	