
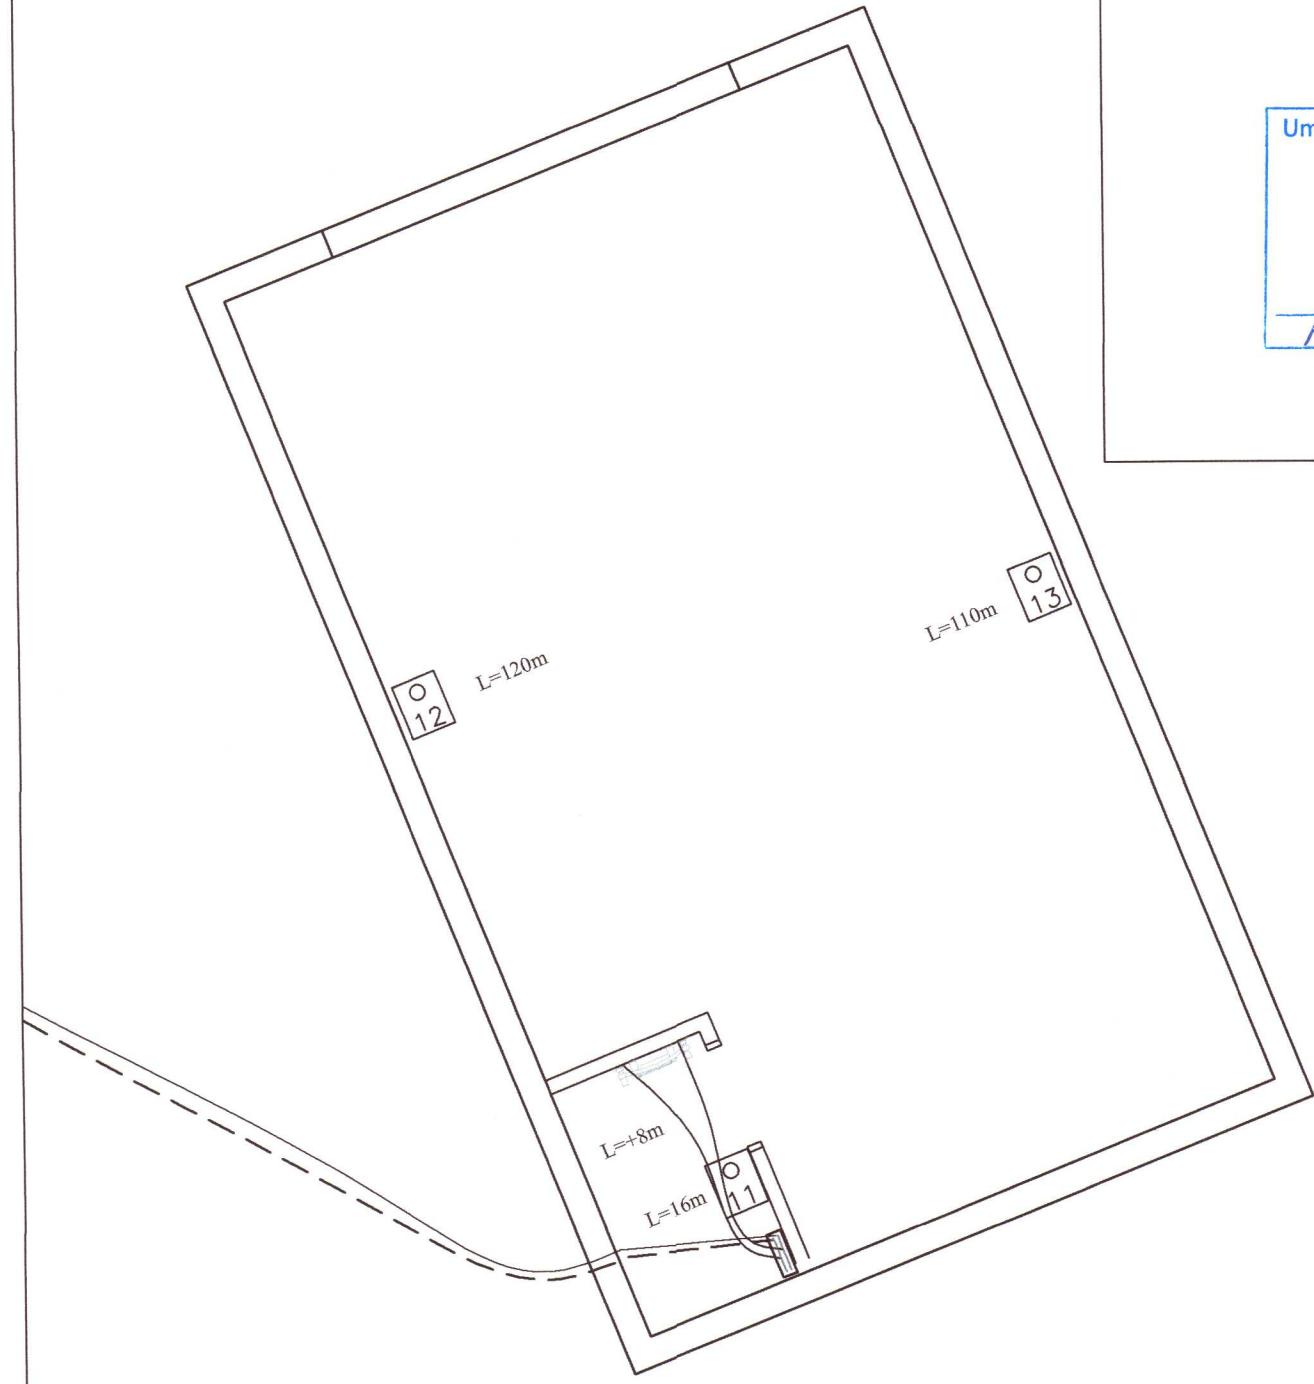



Umhverfis- og tæknisvið Uppsveita  
**Yfirfarið**  
 - 7 SEP 2020  
*S.L. Stúl*  
 Fh. Byggingarfulltrúi

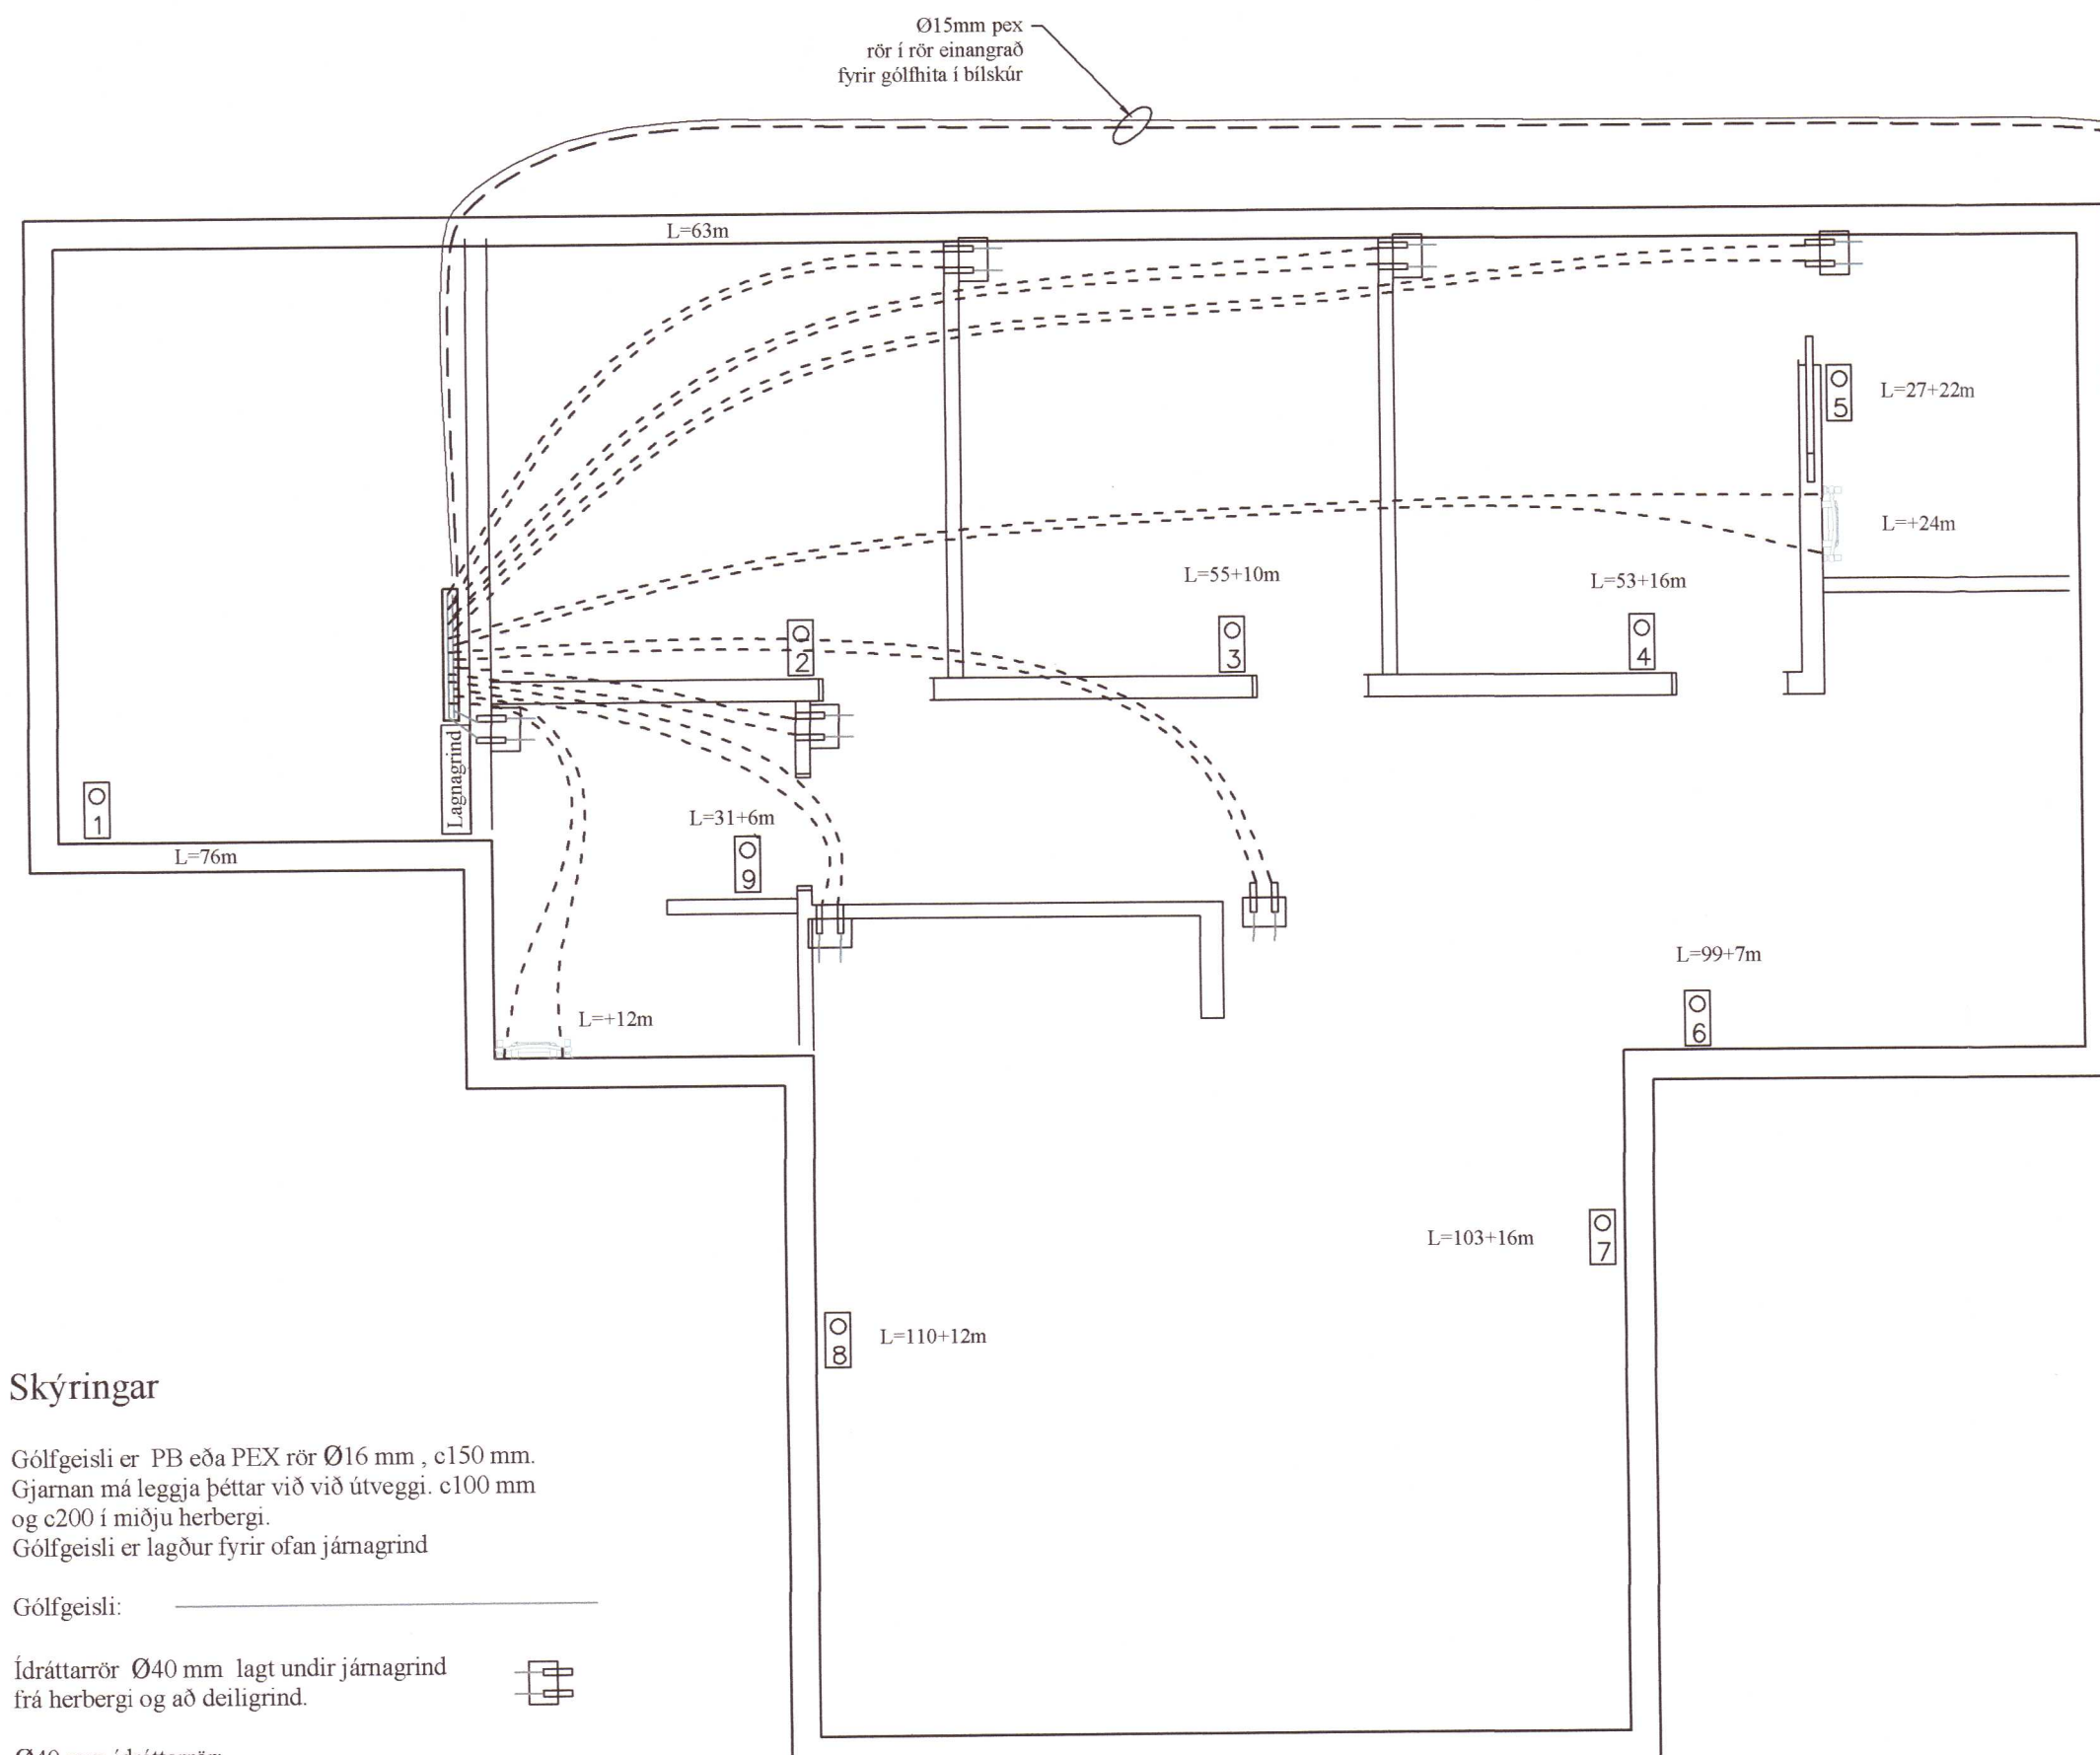

**Skýringar**

Gólfgeisli er PB eða PEX rör Ø16 mm , c150 mm.  
 Gjarnan má leggja þéttar við við útveggi. c100 mm og c200 i miðju herbergi.  
 Gólfgeisli er lagður fyrir ofan jámagrind

Gólfgeisli: \_\_\_\_\_

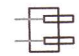Ídráttarrör Ø40 mm lagt undir jámagrind frá herbergi og að deiligrind. 

Ø40 mm ídráttarrör: - - - - -

Hitanemi i herbergi: 

Framrás til gólfhita \_\_\_\_\_

Barkrás frá gólfhita - - - - -


**Ofnaskrá**

T<sub>inn</sub> = 33°C, T<sub>út</sub> = 25°C.

| Ofn | W    | Hæð mm | Le. mm | Br. mm | Gerð viðmið  | Stútar | Lokar Engin              |
|-----|------|--------|--------|--------|--------------|--------|--------------------------|
| 4   | (50) | (1340) | (500)  |        | Handklæðaofn | (EF)   | Stíllanlegt i lagnagrind |
| 8   | (50) | (1340) | (500)  |        | Handklæðaofn | (EF)   | Stíllanlegt i lagnagrind |
| 11  | (50) | (1340) | (500)  |        | Handklæðaofn | (EF)   | Stíllanlegt i lagnagrind |

1) Stútar ofna séðir innanfrá Handklæðaofn stíltur á krönum i lagnagrind.

Grunnmynd ídráttarröra fyrir hitalagnir  
 MKV: 1:50

| BR   | DAGS               | BREYTING    |                 |             |
|--|--------------------|-------------|-----------------|-------------|
|  |                    |             |                 |             |
|  HJARDARHOLT 11<br>800 SELFOSSI<br>SIM: 783 4180<br>NETFANG: kjartangardurs@gmail.com |                    | 20201947    |                 |             |
| TEIKNISTOFAN ÖRK E-160-2005 27.05.2020   |                    |             |                 |             |
| <b>Kerhraun B135 Grímsnesi</b>   |                    |             |                 |             |
| Grunnmynd ídráttalagna Skýringar   |                    |             |                 | Kvarði 1:50 |
| HANNAÐ:  | TEIKNAD            | DAGSETNIG   | VERKNÚMER       |             |
| KG   | KG                 | 22.06.2020  | 2020-09         |             |
| SKRÁARNAFN   | SAMÞYKKT           | 130555-2649 | TEIKNING NÚMER: |             |
| Hraunbyggð 135 Lagnir.dwg  | <i>[Signature]</i> |             | 322             |             |