




útlit - suður  
nýr geymsluskúr

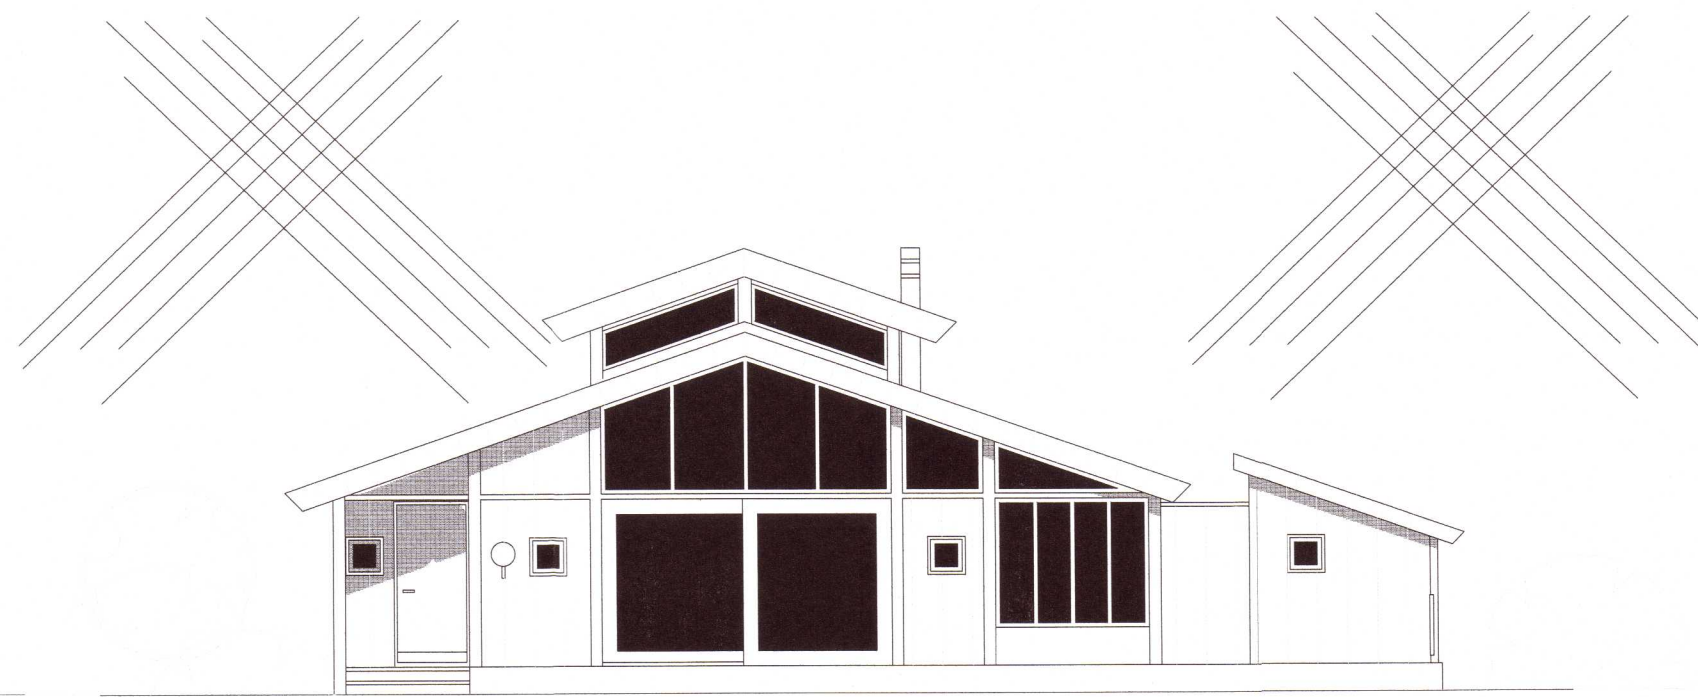


þegar byggt hús

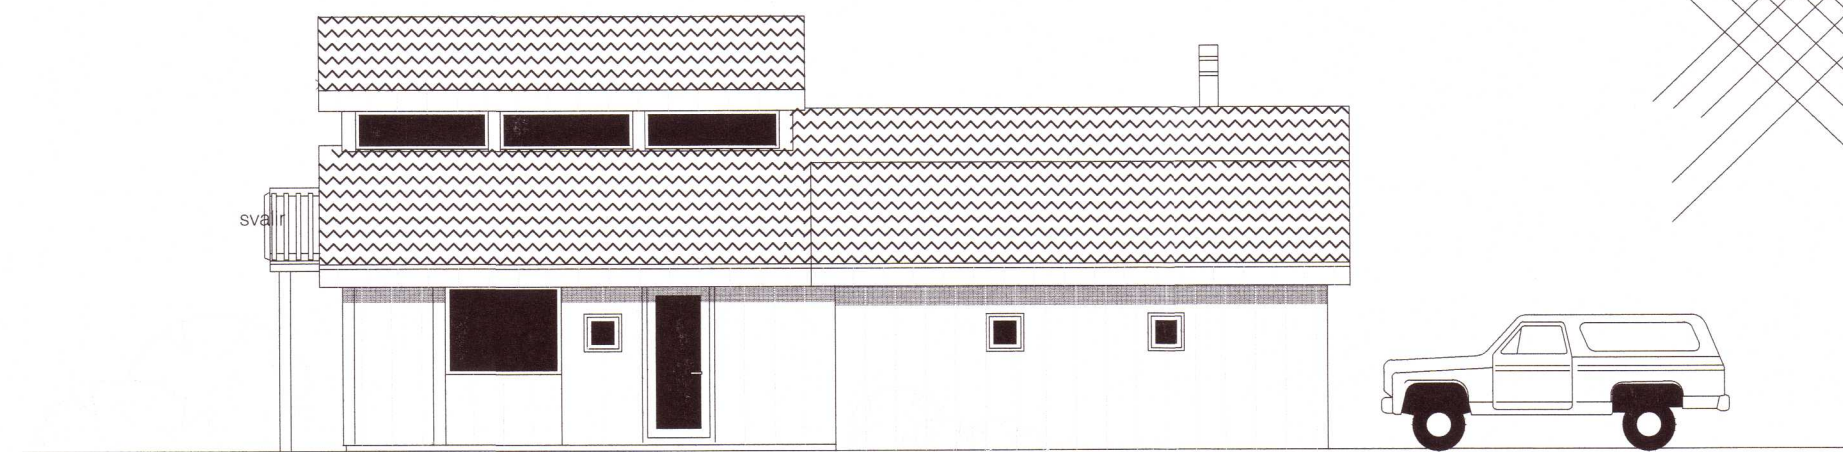

útlit - vestur þegar byggt hús nýr geymsluskúr

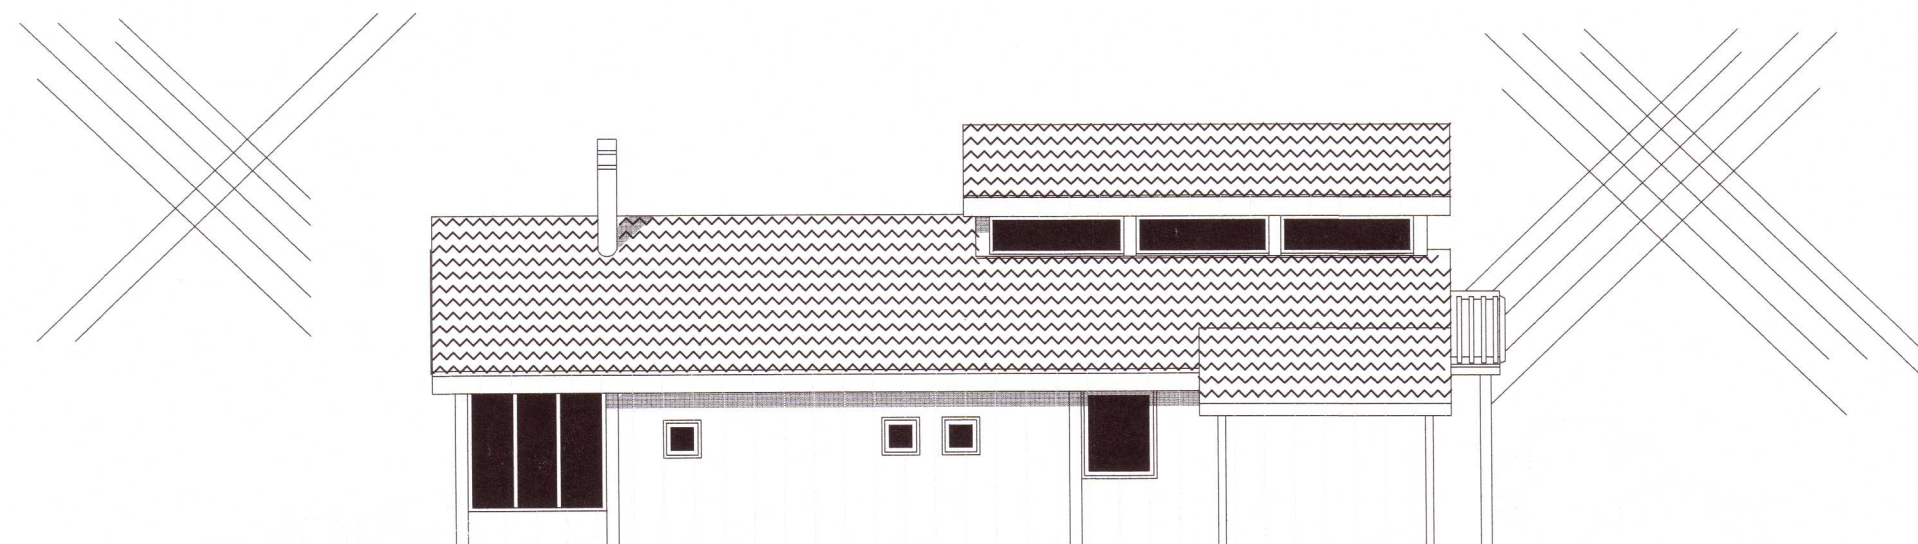


útlit - austur þegar byggt hús

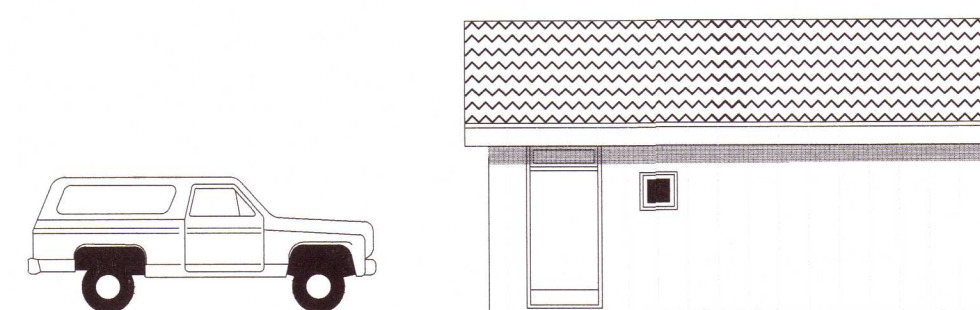

nýr geymsluskúr  
útlit - austur



þegar byggt hús

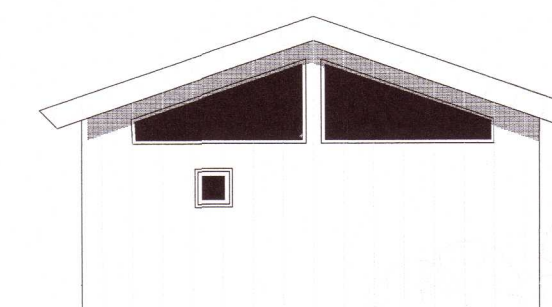

nýr geymsluskúr  
útlit - norður

20202001

skýringar.:

verkheiti.:  
Sumarbústaður Öndverðarnesi Grímsnesi  
Goðhólsbraut nr 19.

verkhúti.:  
geymsluskúr við þegar byggt hús  
útlit 1:100

mkv.:	1:50
dags.:	17.3. '20
hannað.:	GG
teiknað.:	GG
blaðstærð.:	A-2

dags. breytinga:  
28.8.2020. Geymsluskúr færður lengra frá eldra  
br. (a) húsi. Klæddur með álklað. ásamt eldra húsi

br. (b).:

br. (c).:

br. (d).:

br. (e).:

br. (f).:


br. (g).:

fylgiskjöl.:

Guðmundur Gunnlaugsson, arkitekt FAÍ  
kt: 190554-3419  
Teiknistofan Archus sif, Stórhöfða 17.  
110 Reykjavík. s: 567 7735 gsm: 898 7894  
gg@archus.is - www.archus.is

samb.:

teikn.nr.:

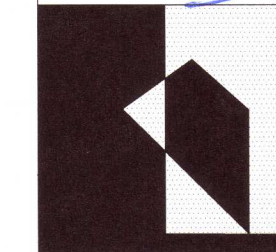

A-03