

8

7

6

5

4

3


2

1


Umhverfis- og tæknisvið Uppsveita  
**Sampykkt**  
 01. júlí 2020  
*David Sigurðsson*  
 Byggingarfulltrúi




VESTLÆG HLIÐ

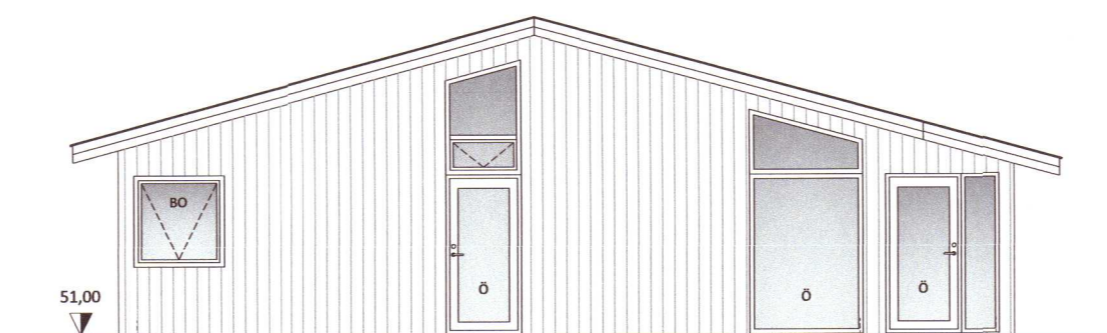

SUÐLÆG HLIÐ

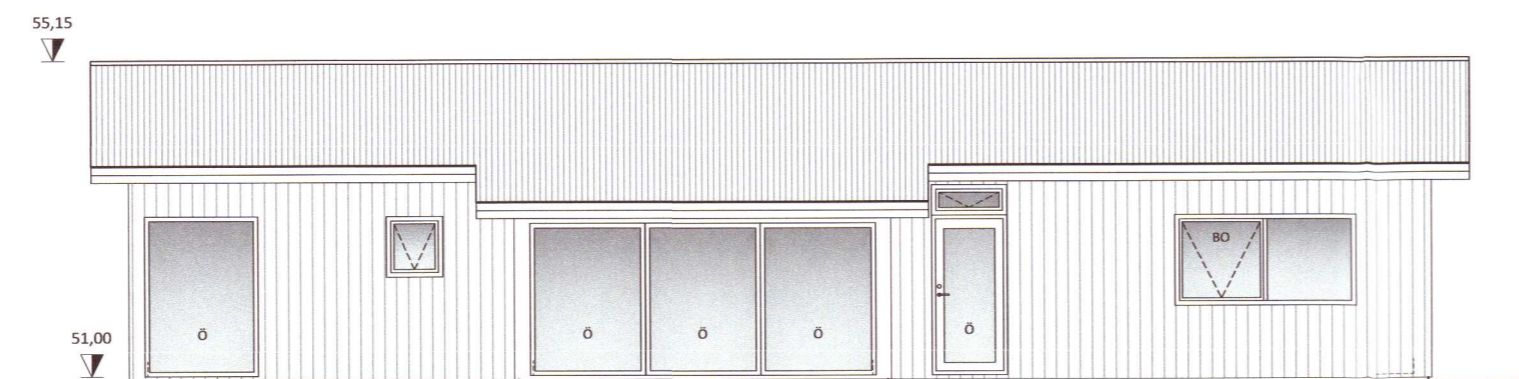

AUSTLÆG HLIÐ

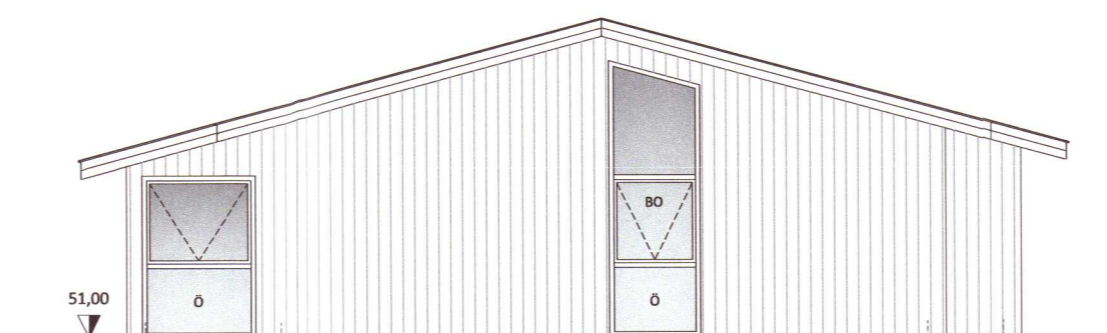

NORÐLÆG HLIÐ

20202012

Út	12.05.20	GRG	Frumútgáfa
Útgáfa:	Dagsetn:	Af:	Skýring:

**CEDRUS EHF.**  
 TEIKNI- OG VERKFRÆÐIÞJÓNUSTA  
 MIÐTÚN 20, 800 SELFOSS, S: 482-1166  
 WWW.CEDRUS@SIMNET.IS S: 863-3004

ÁSHILDARVEGUR 17  
 804 Selfoss  
 Skeiða- og gnúperjahrepp

Teiknínúmer:  
**100-02**

Aðaluppdrættir: Ásýndir  
 Mælikvæði: 1:100

Teiknað: Gísli Rafn Gylfason	Frumstærð teikningar: A2
Hönnunarstjóri: Valur Arnarson	051073-5099
Dagsetning: 12.05.2020	Verknúmer: 20 008
Áritun hönnuðar: Valur Arnarson <i>VA</i>	051073-5099

8

7

6

5

4

3

2

1