



**Grunnmynd, Aðkomuhæð**  
 1 : 100




**Afstöðumynd**  
 1 : 500

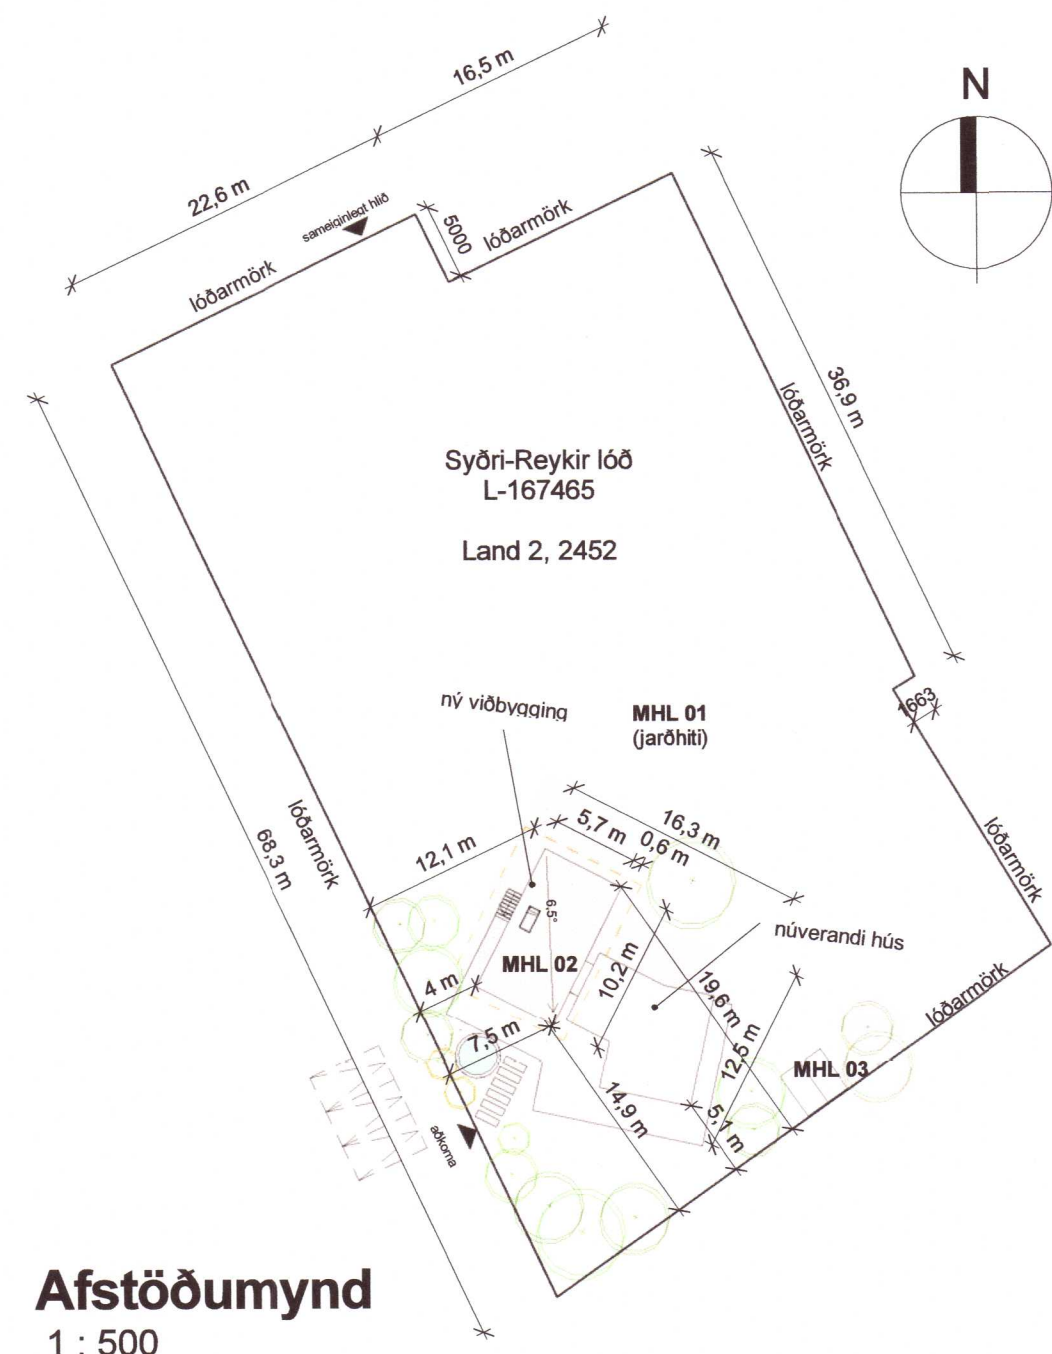


**Kortamynd**  
 1 : 5000

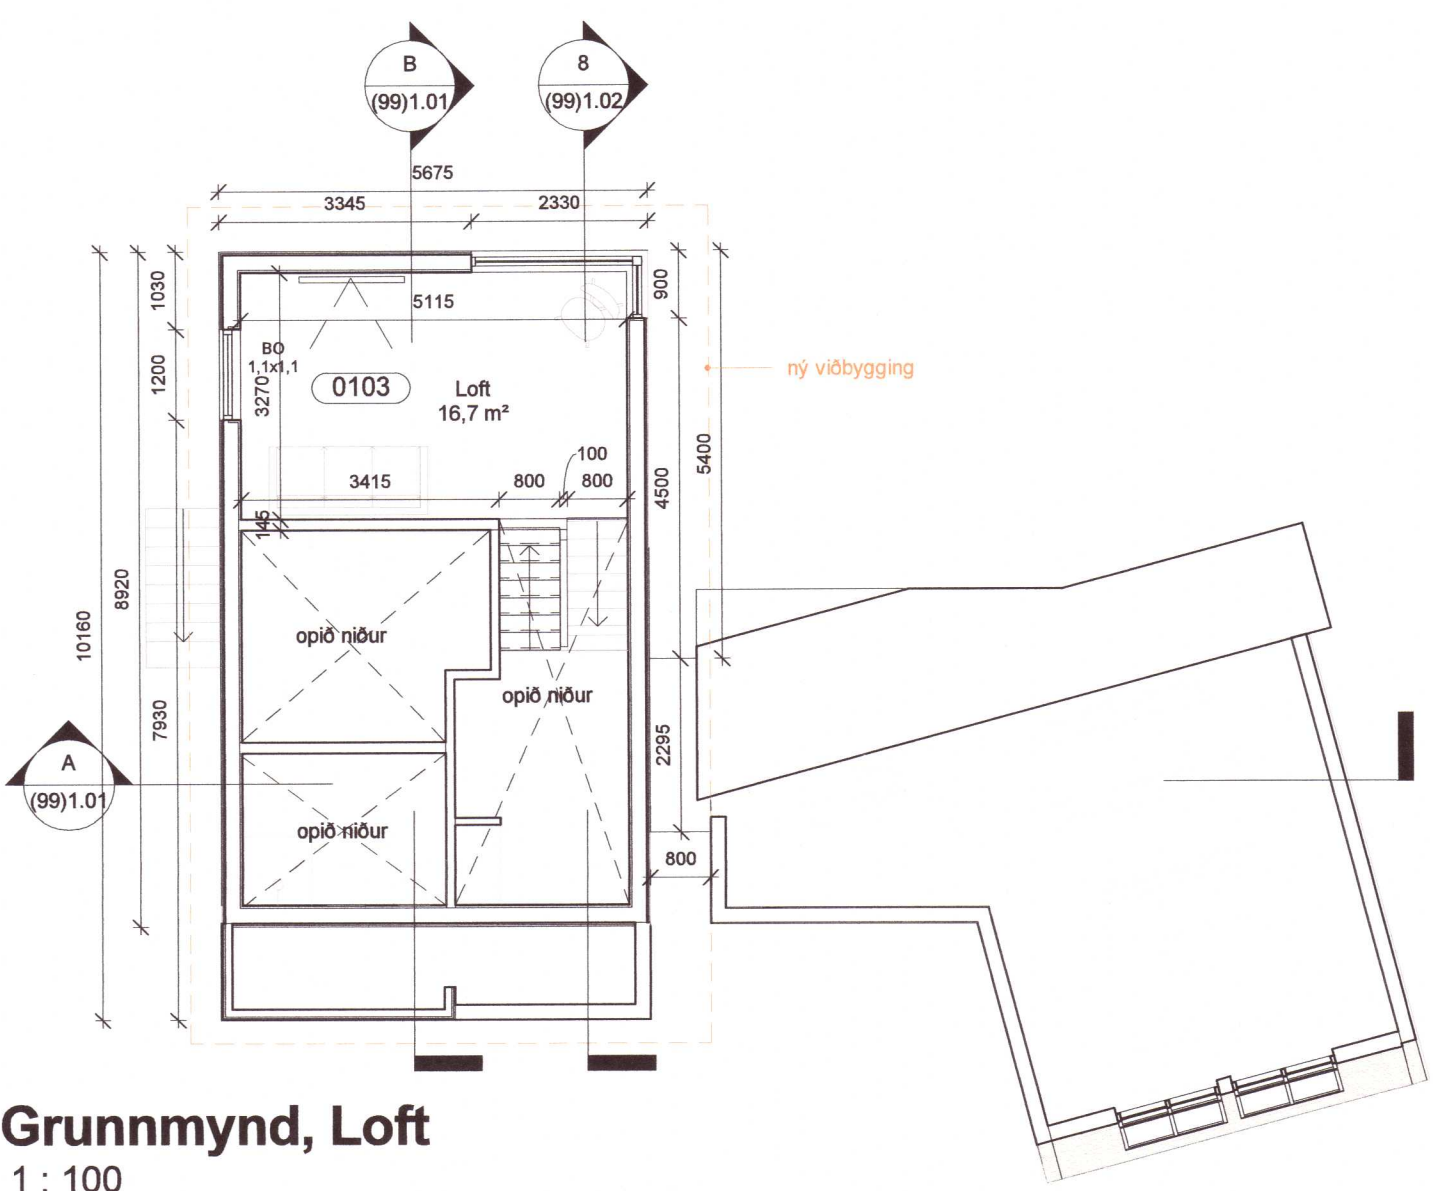

**Grunnmynd, Loft**  
 1 : 100

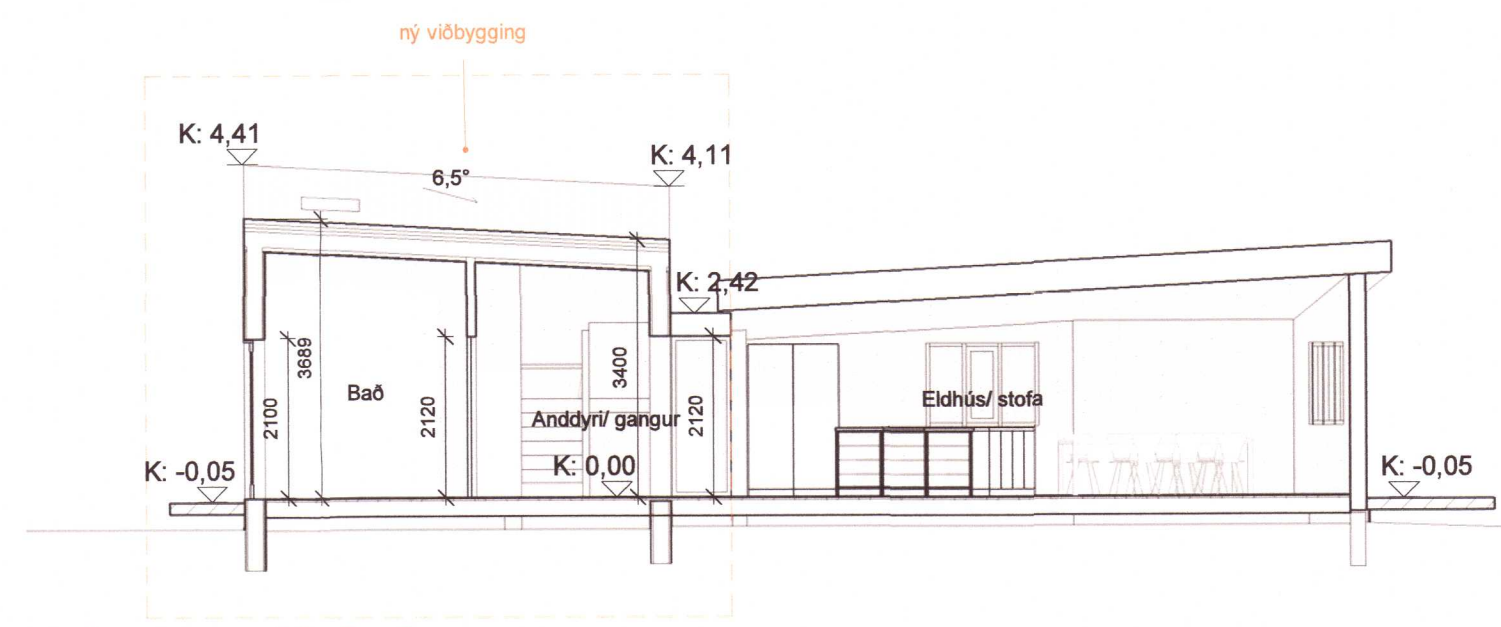

**Langsnið A-A**  
 1 : 100

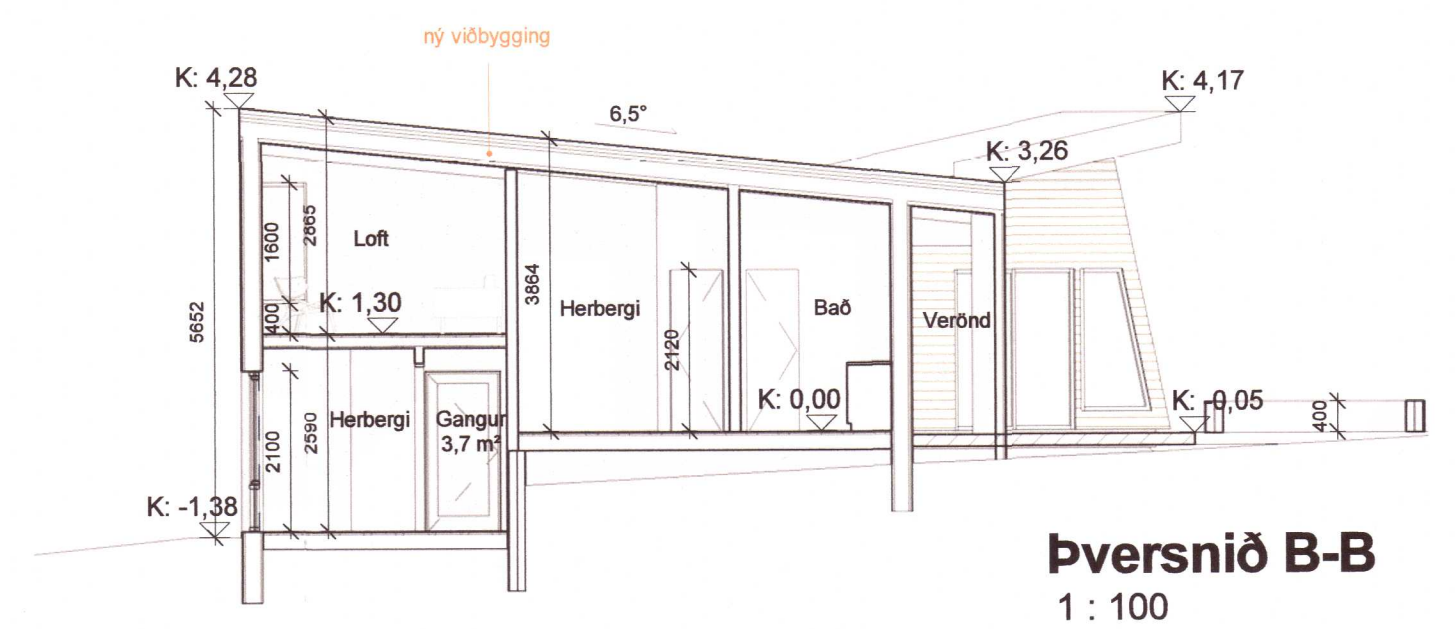

**Þversnið B-B**  
 1 : 100

20202022

útg. dags. skýring teiknað

**ARKÍS** arkitektar  
 Kleppsvégi 152 104 Reykjavík  
 kt.531107-0550 S: 511 2060  
 www.ark.is

**Syðri-Reykir lóð**  
 Verkheit Hönnuður  
 Sveitarfélag Staðgreinir Landnúmer: Verknúmer:  
 Siggusetur, viðbygging Bláskógabyggð 8721-1-78000280 L-167465 20-300

- ✓ Aðalsteinn Snorrason arkitekt fai kt.161161-2769
- Amari Þór Jónsson arkitekt fai kt.010174-4819
- Birgir Teitsson arkitekt fai kt.020460-4589
- Björn Guðbrandsson arkitekt fai kt.170174-3059
- Egill Guðmundsson arkitekt fai kt.270152-6869
- Þorvarður L. Björgvinsson byggingaf. bfi kt.250572-3529

○ Hönnuður aðal-/séruppdráttá: **Erna Þráinsdóttir**  
 Hönnunarstjóri: **Aðalsteinn Snorrason**

Hannað / teiknað: EP Mælikvarði: AS indicated  
 Yfirfarið / samþykkt: AS Dagsetning: 18/04/20

**AÐALUPPDRAETTIR**  
 (99)1.01 teiknin breyting  
**GRUNNMYNDIR / SNIÐ**

Bláskógur A2 - 420 r