




SKÝRINGAR
 Timburstærðir eru í mm. Grindaefni sé í gæðaflokki T1 (C18).
 Límré sé í gæðaflokki GL30c. Allt grindaefni skal þykktarhefja á kanta. Allt ónefnt grindarefni í útveggjum er 45X145 mm eða sambærilegt. Undir boltarær, sem herðast að tré, komi skífur 40x40x4 mm.

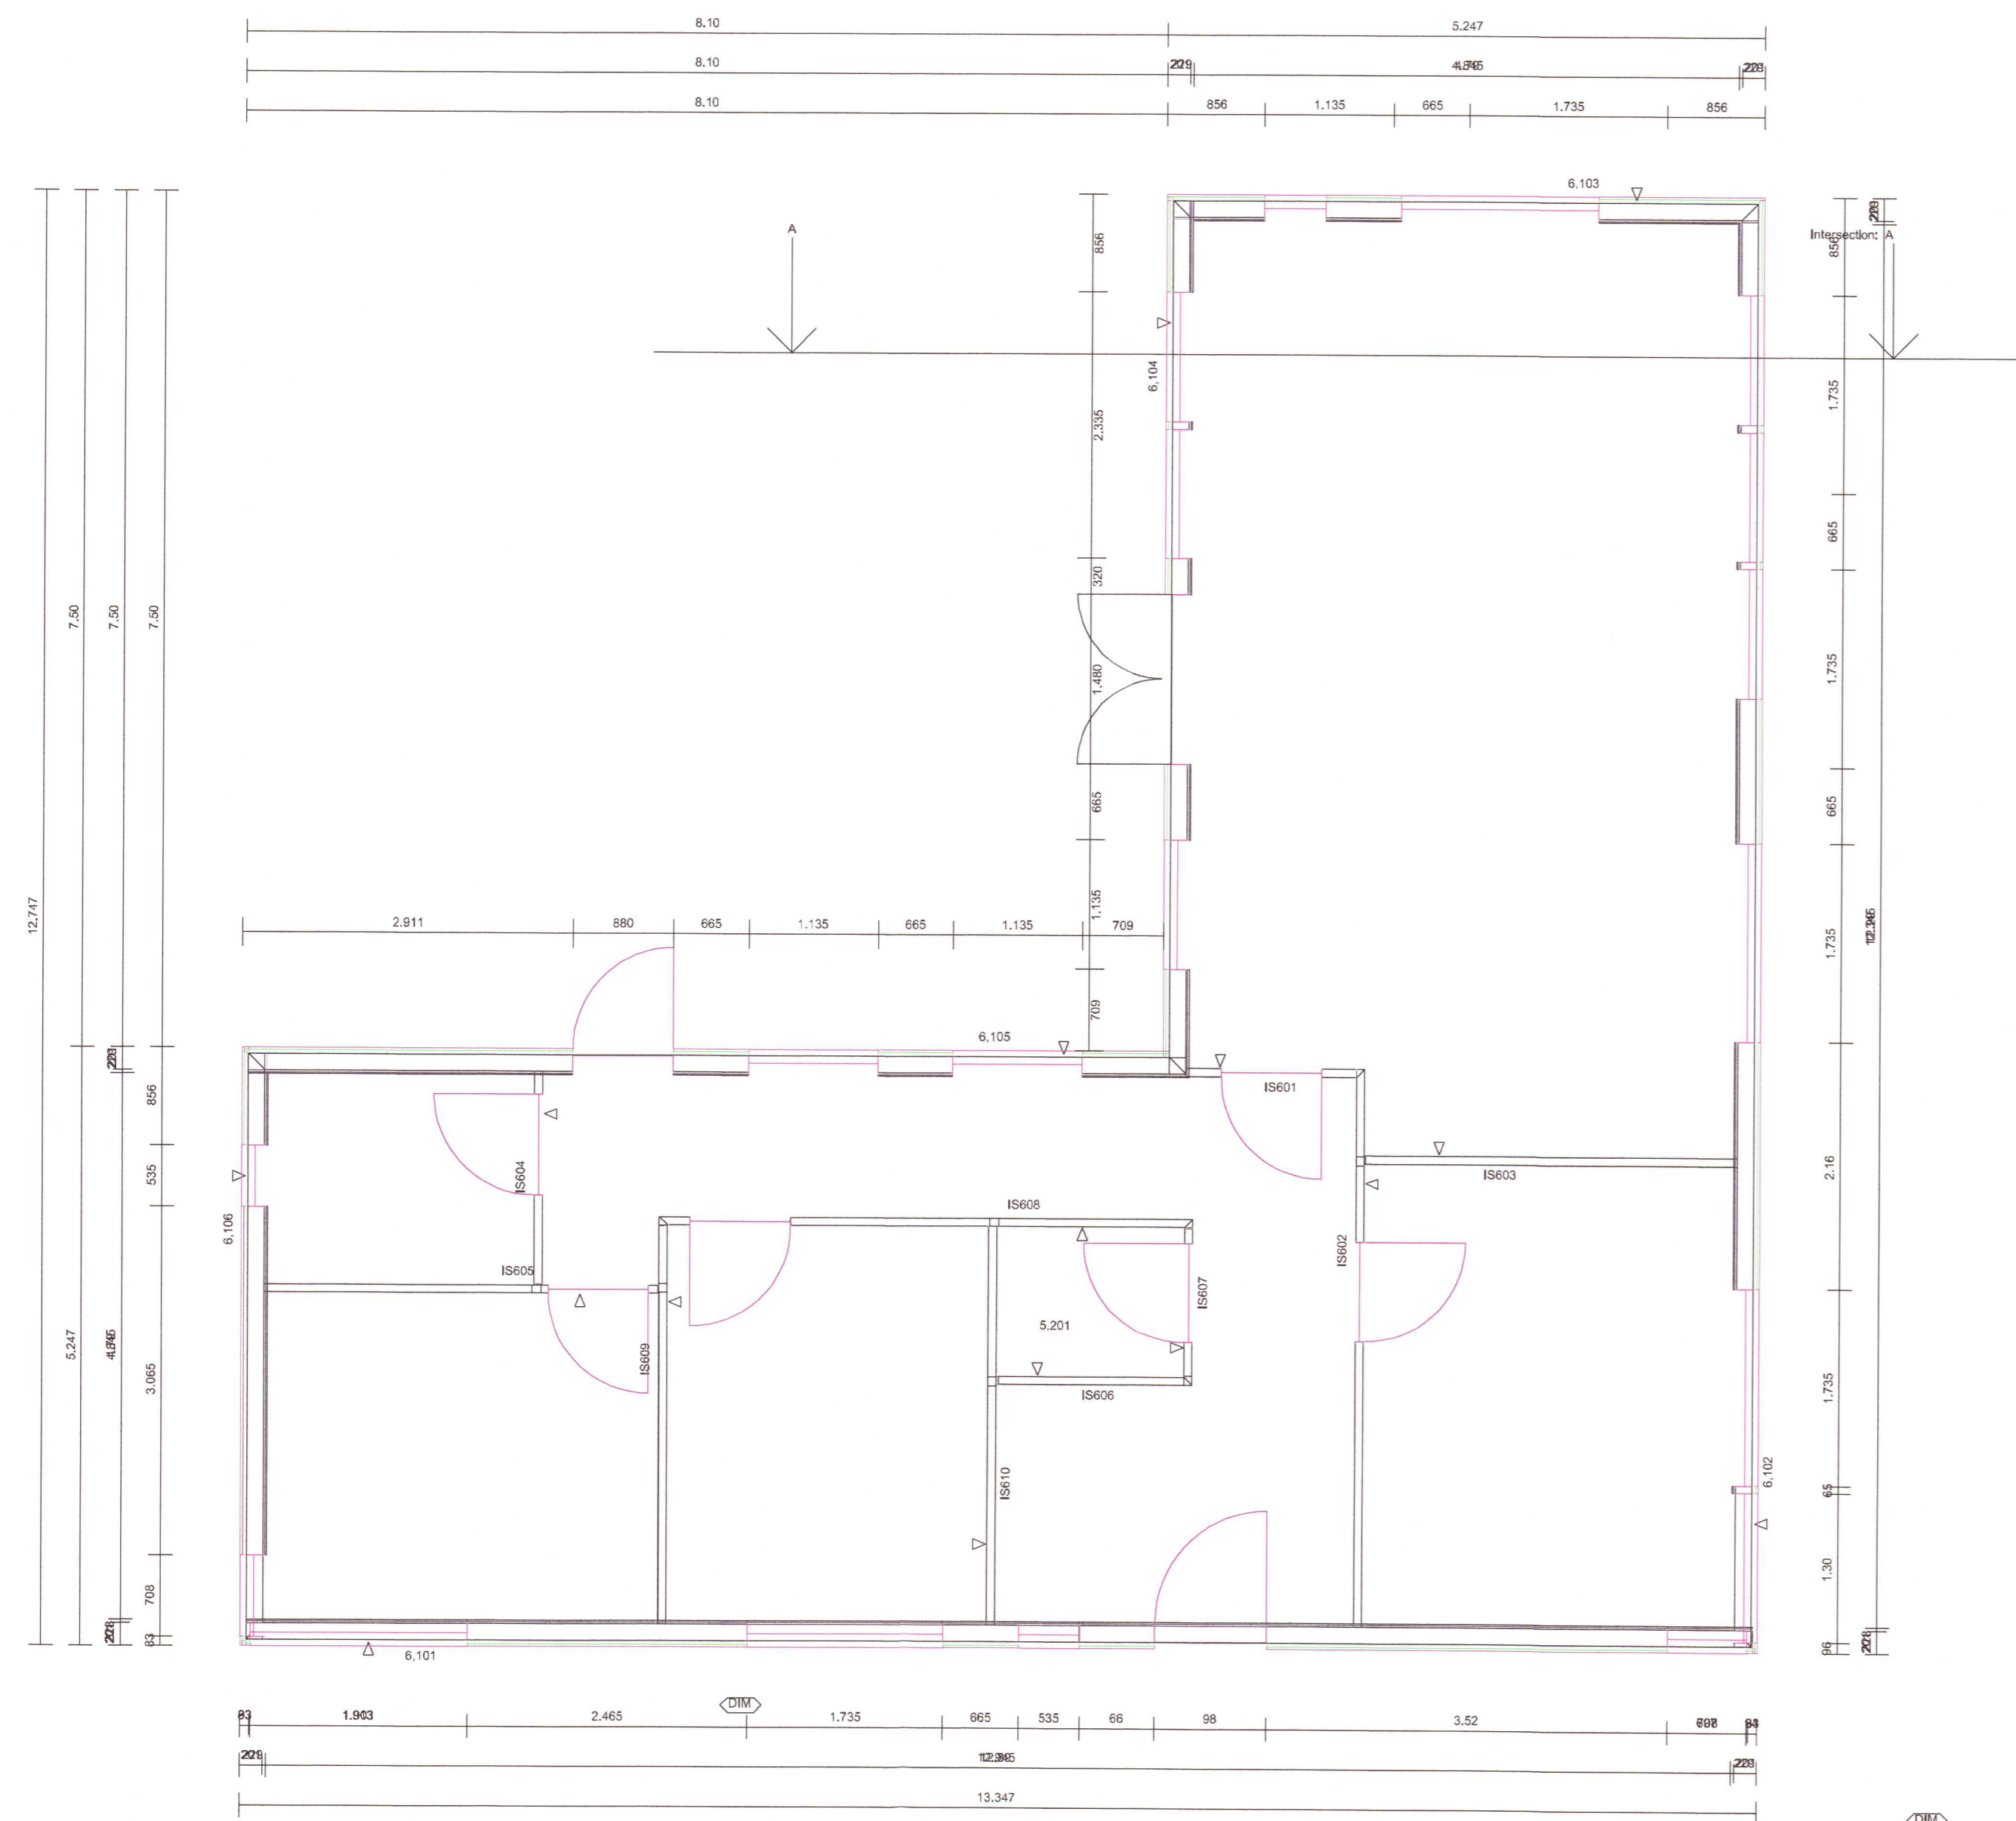

Grunnmynd

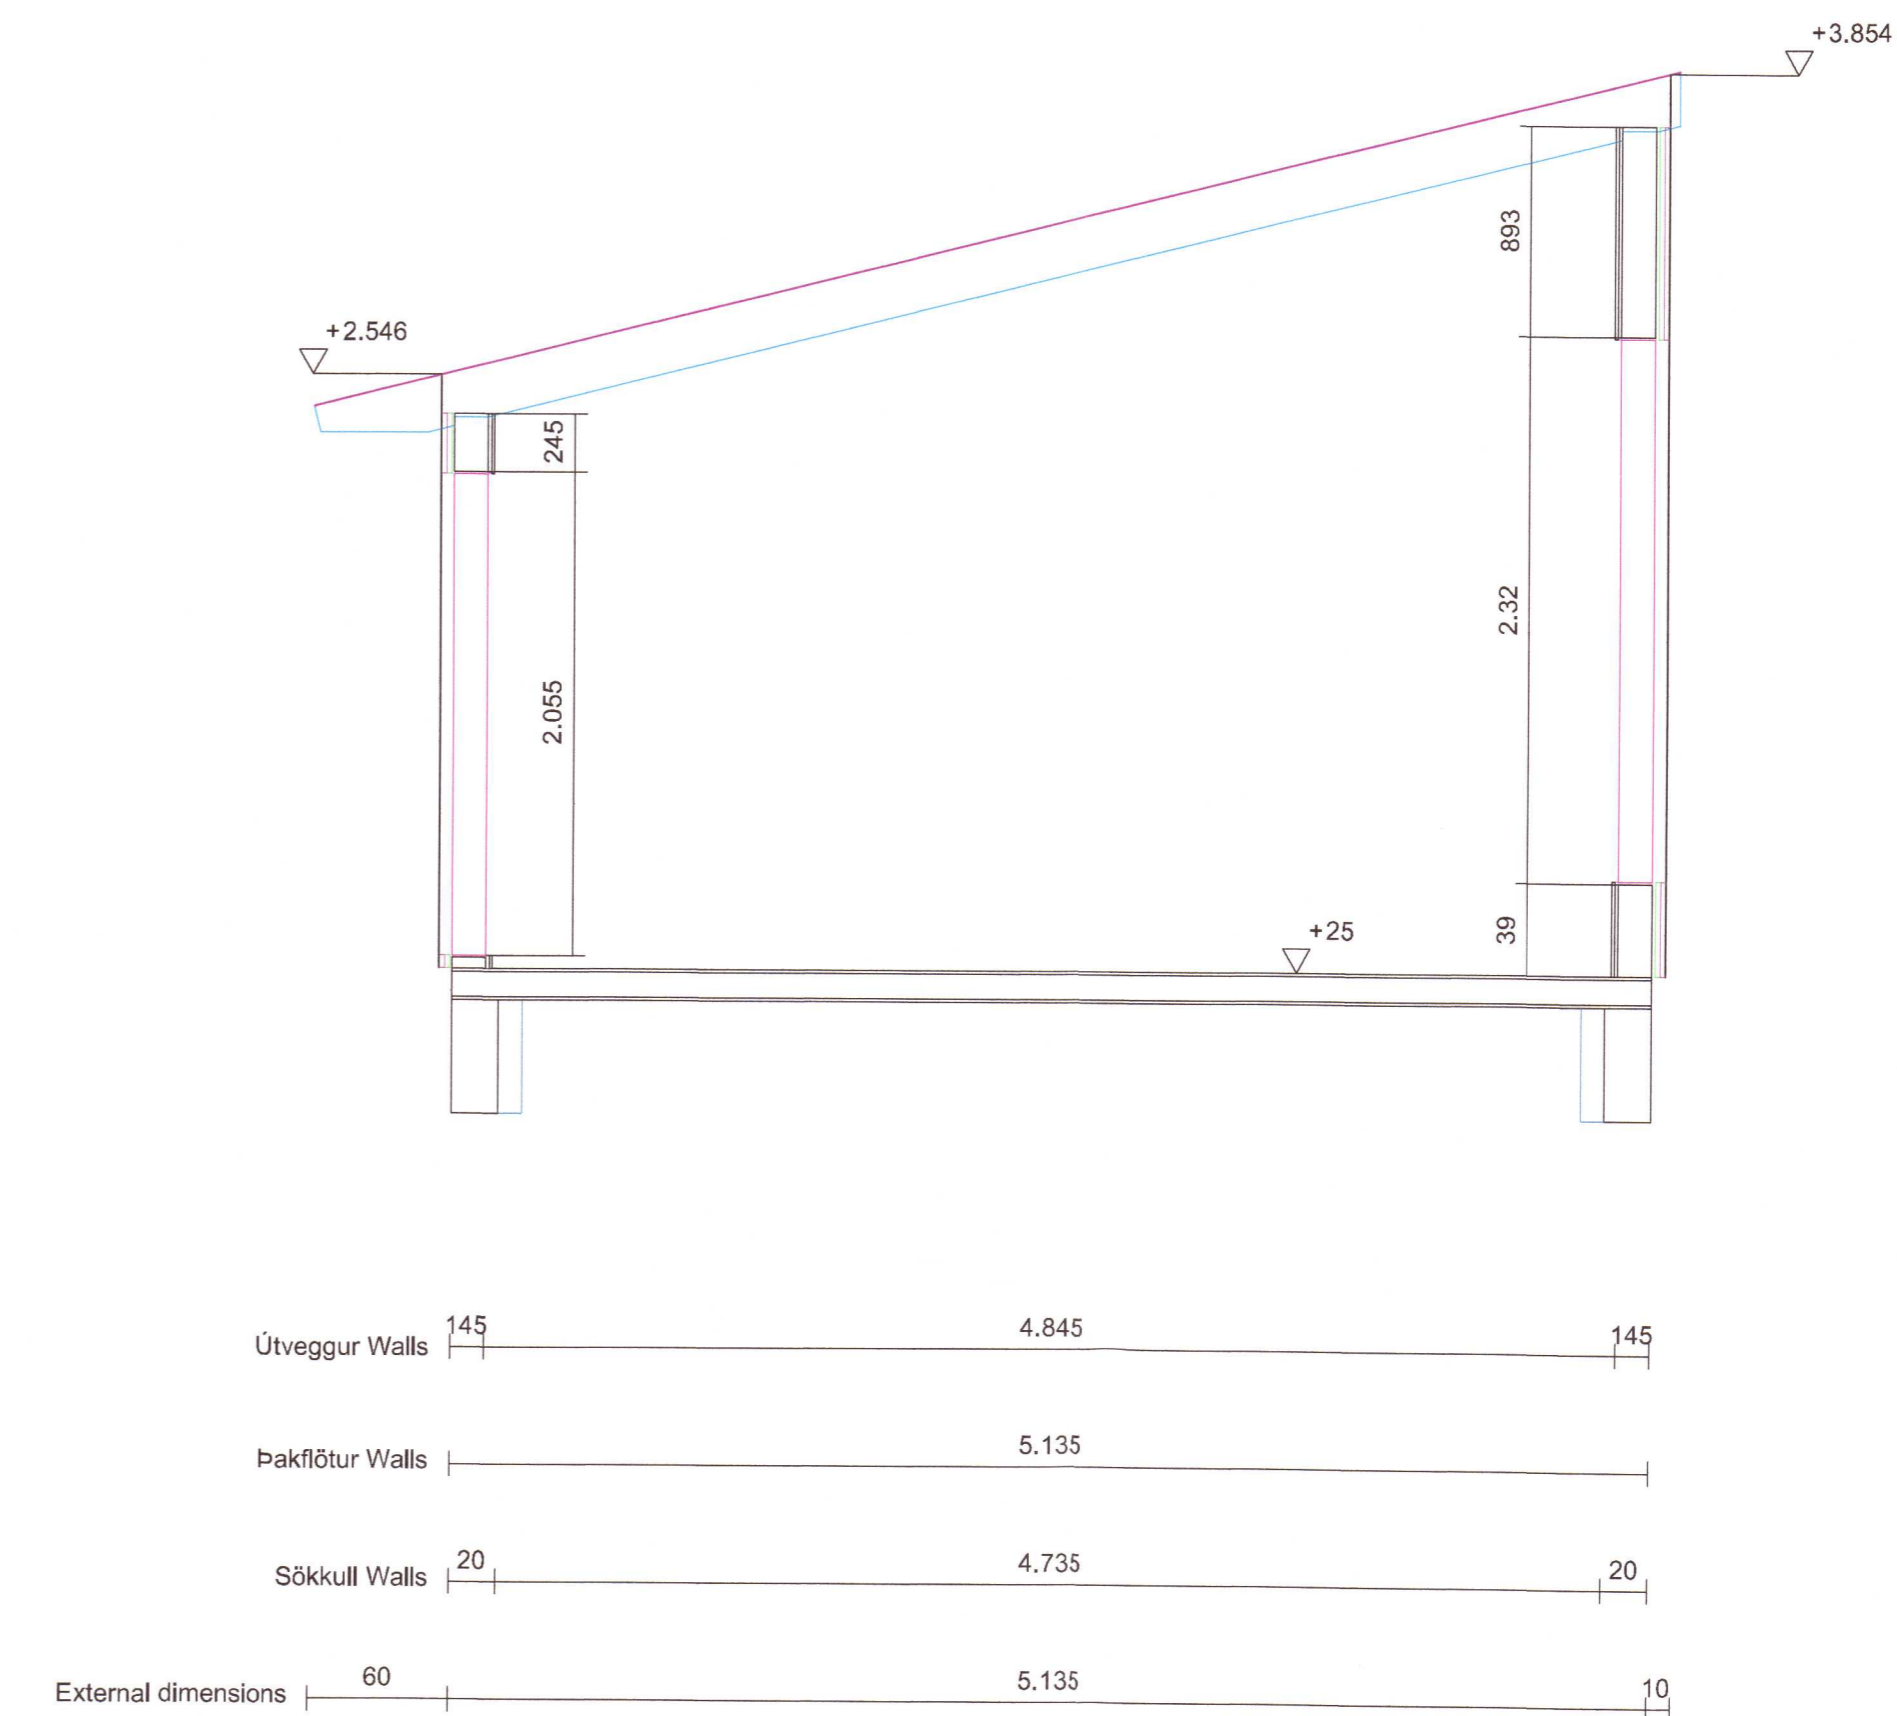

Snið AA

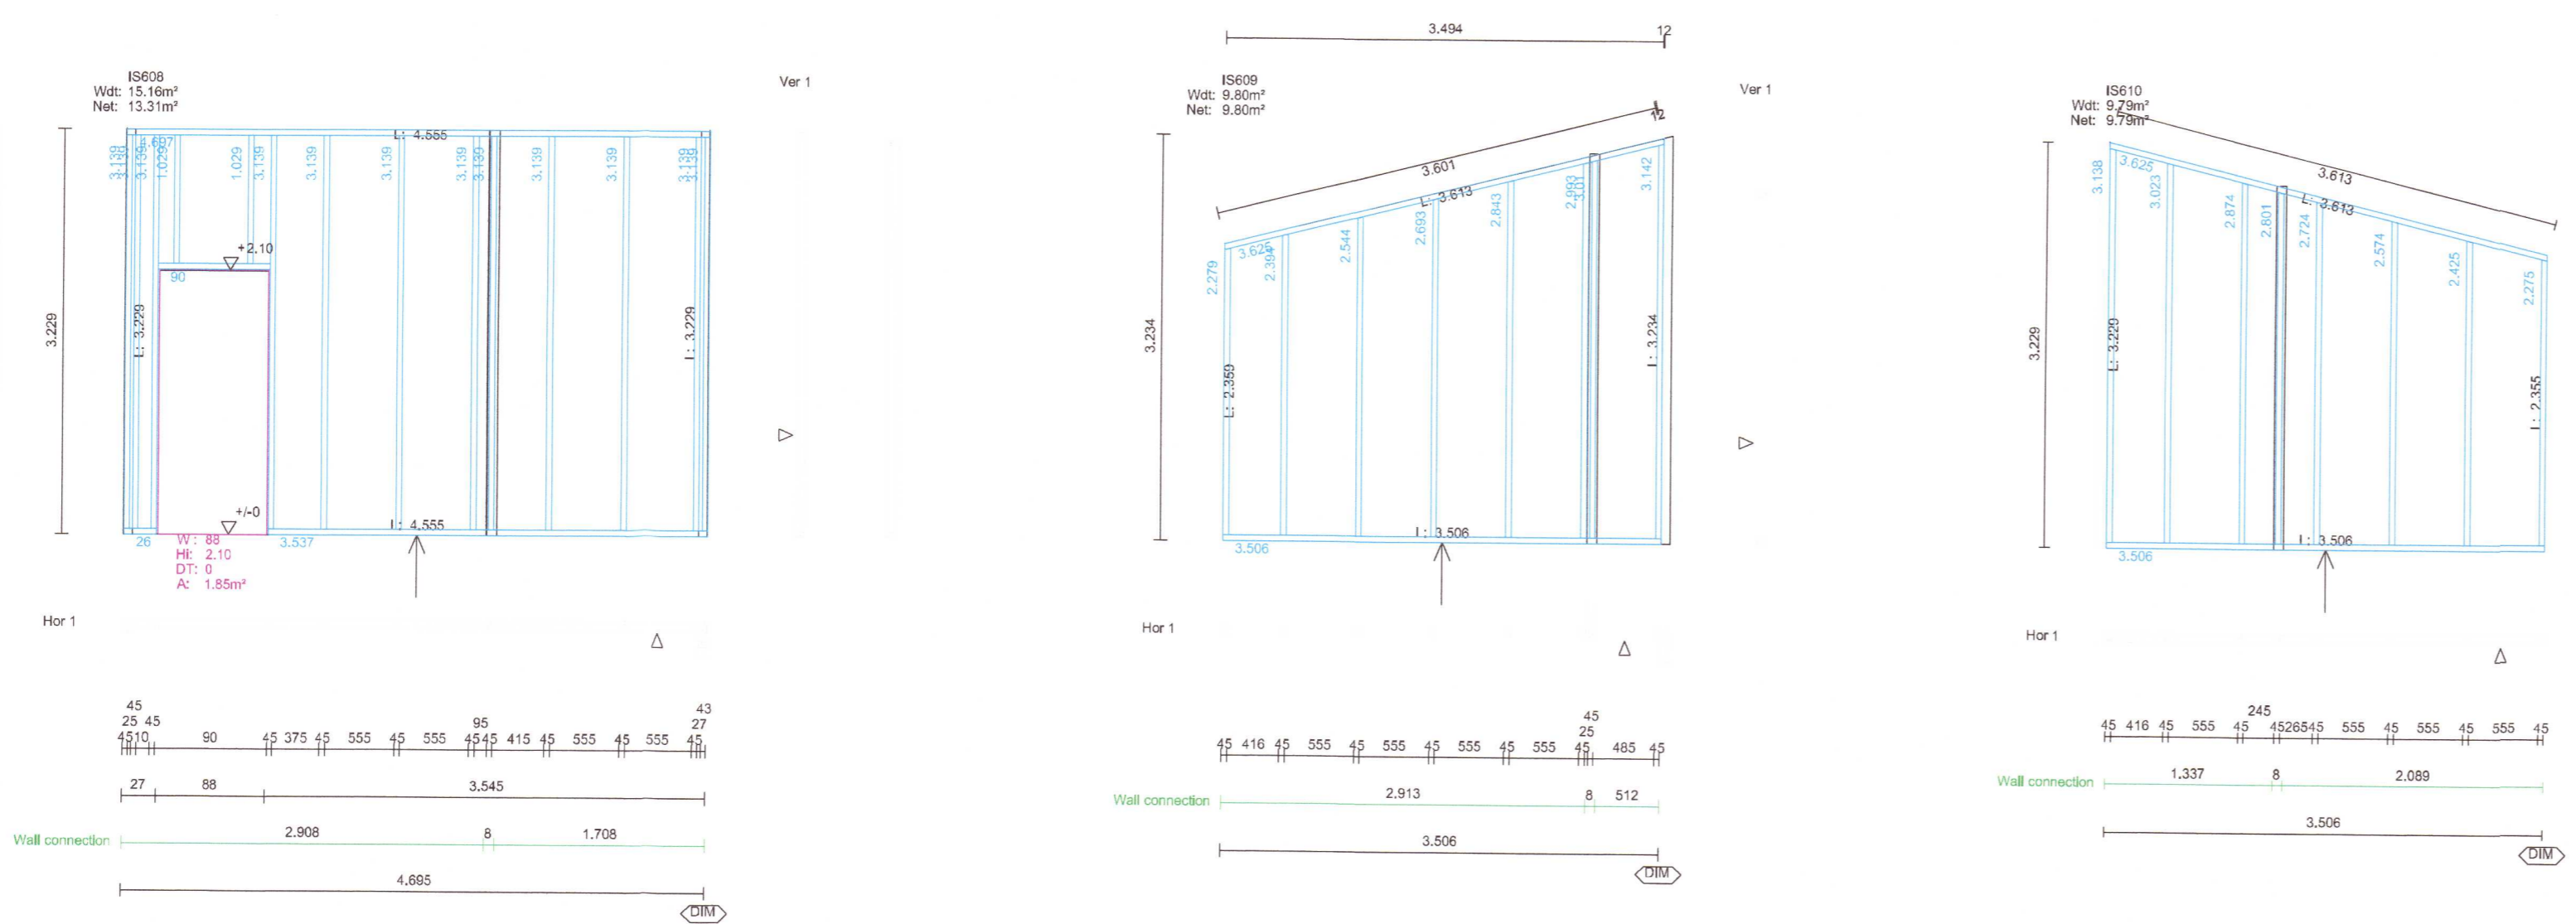

SKÝRINGAR
 Þar sem stöðir eru hærr en 3 m þarf fjarlægð á milli þeirra að vera m/m 300 mm. Þ.e aukastöð í hveju bili þar sem hæð er 3m eða hærrí. Einnig skal setja aukastöðir við hurðir, beggja megin.

20202026

Dags.	Breytingar	Nr.	Nafn
 meter teiknistofa ehf Suðurlandsbraut 30, 108 Reykjavík Sími: 7780004 Netfang: meter@meter.is, www.meter.is			
BREKKUHEIDI 114 - SUMARHÚS			
OFANVARP Á GRINDUR, SNIÐ, GRINDUR OG SKÝRINGAR			
TÖLVBOKKA 817-806-BREKKUHEIDI 114	HANNAÐ FÓ	TEIKNADYFIRFARÐ FO	VIÐFANGSEFNI OFANVARP
SAMBYGGJOT Fólfótsson	Félagið Olufsson 2303502458	TEIKNING NR. 817-B03	ÚTGAFU-PLAÐAST. 01-A1
DAGS. 02.07.2020		SKY. 1:50/1:10	VERK NR. 817
			3