




Umhverfis- og tæknisvið Uppsveita
Samþykkt
 18. mars 2020
David Spudis
 Byggingarfulltrúi

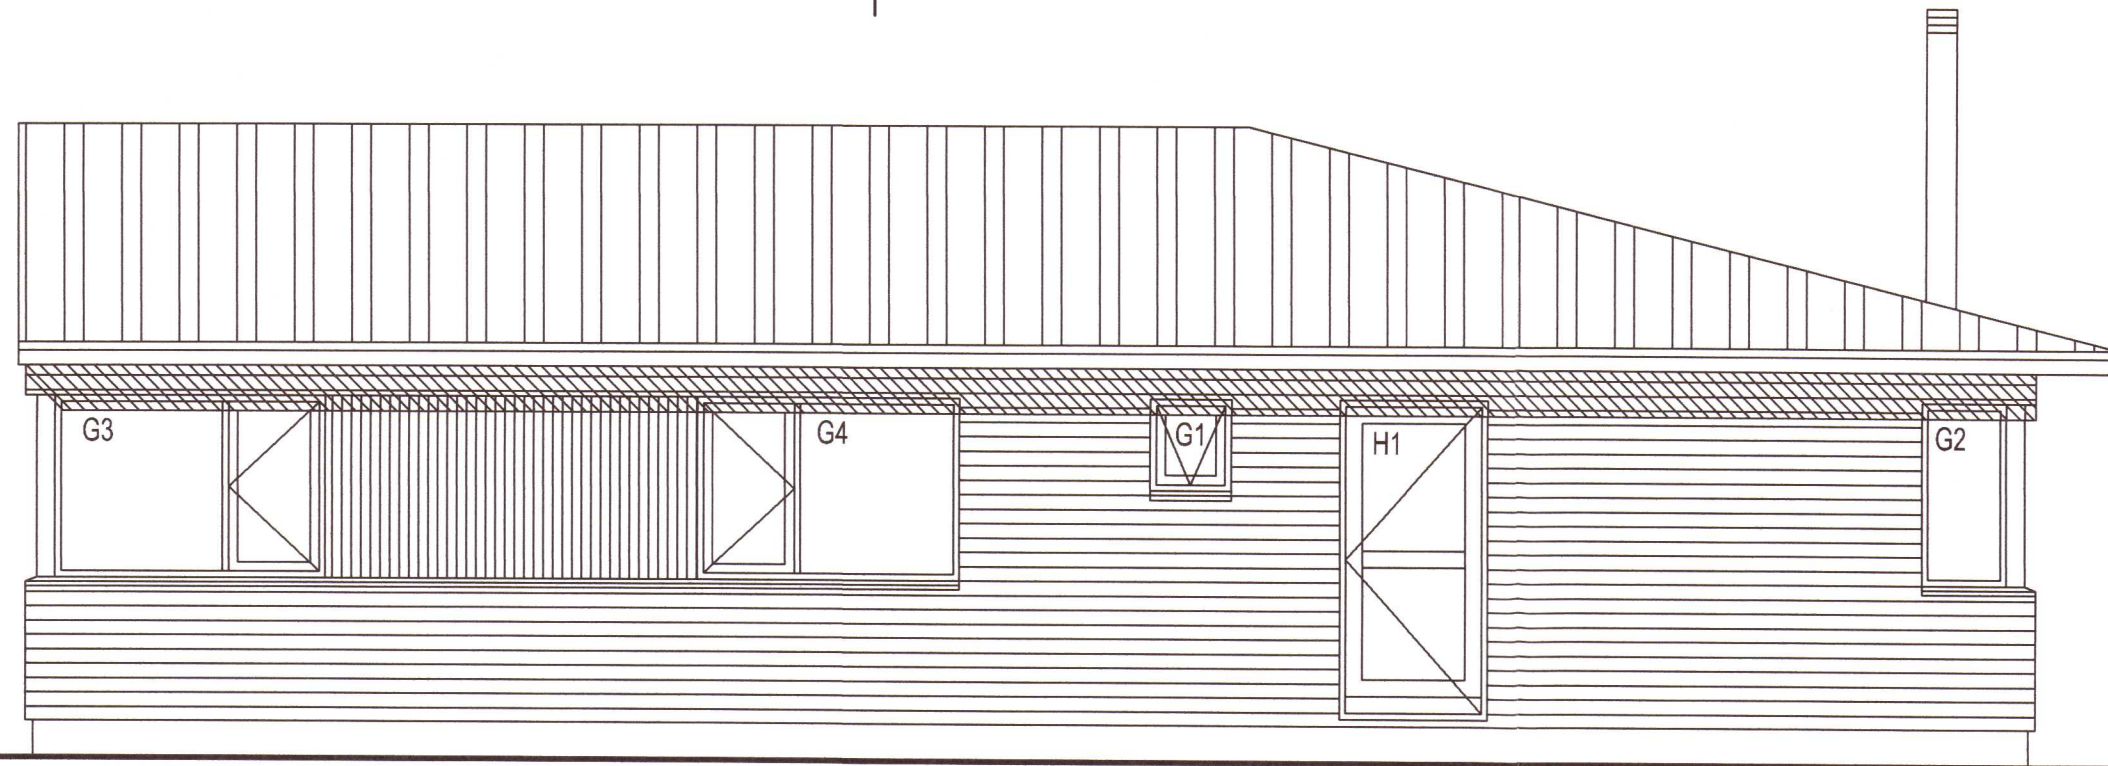

Austur

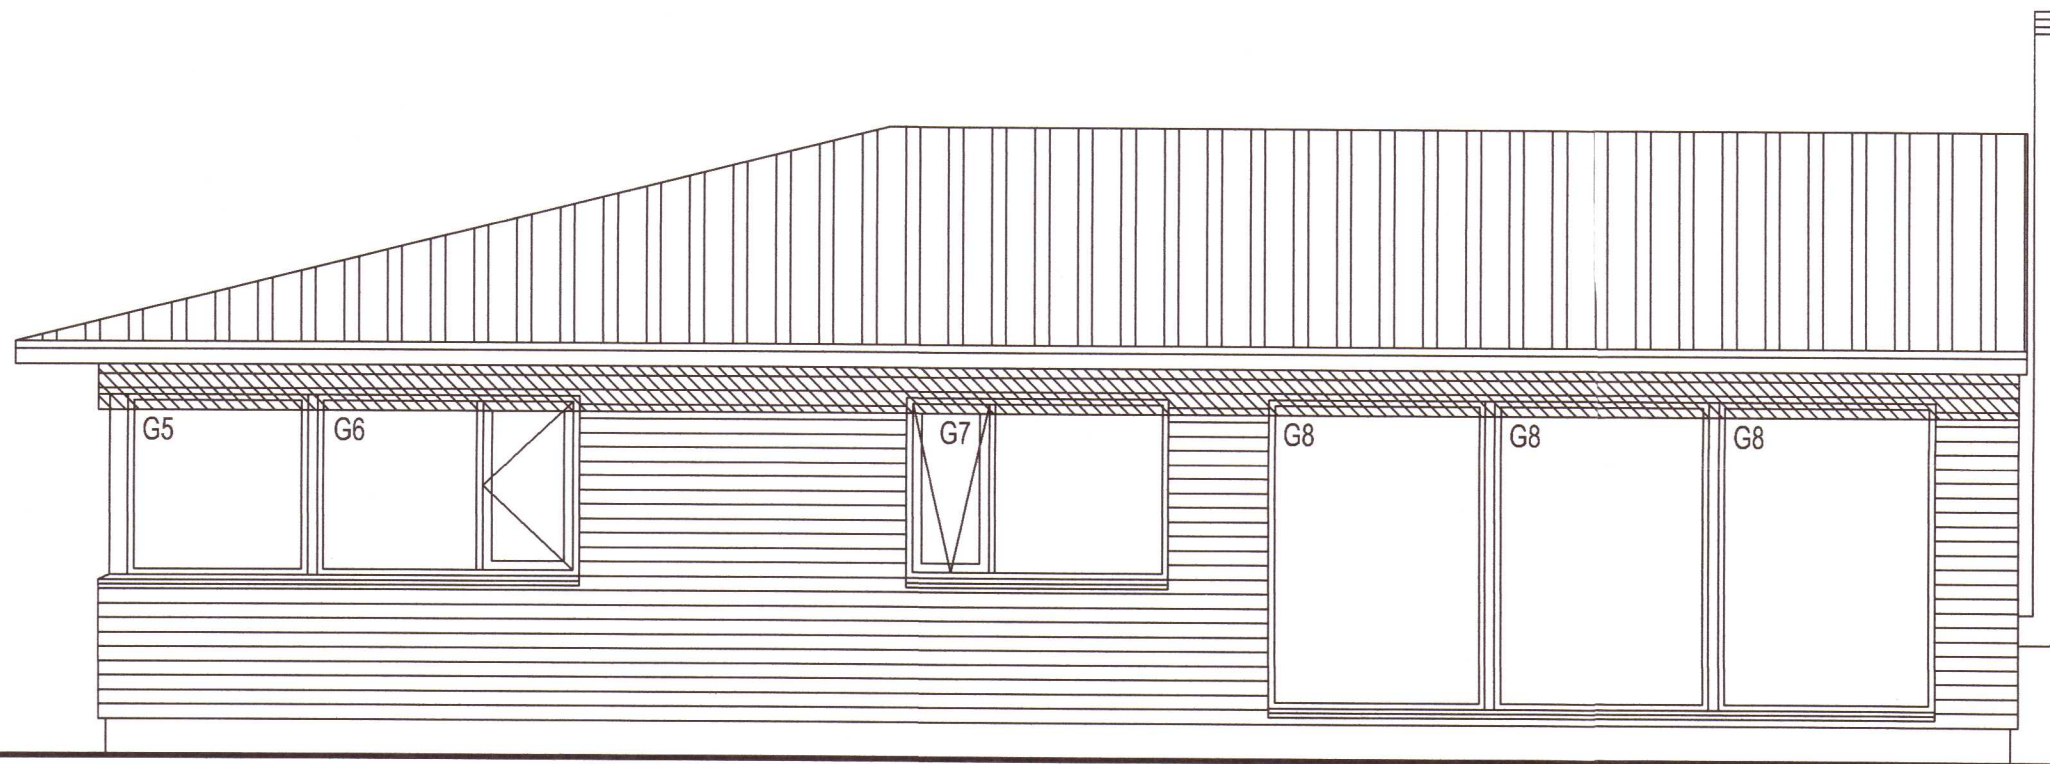

Norður

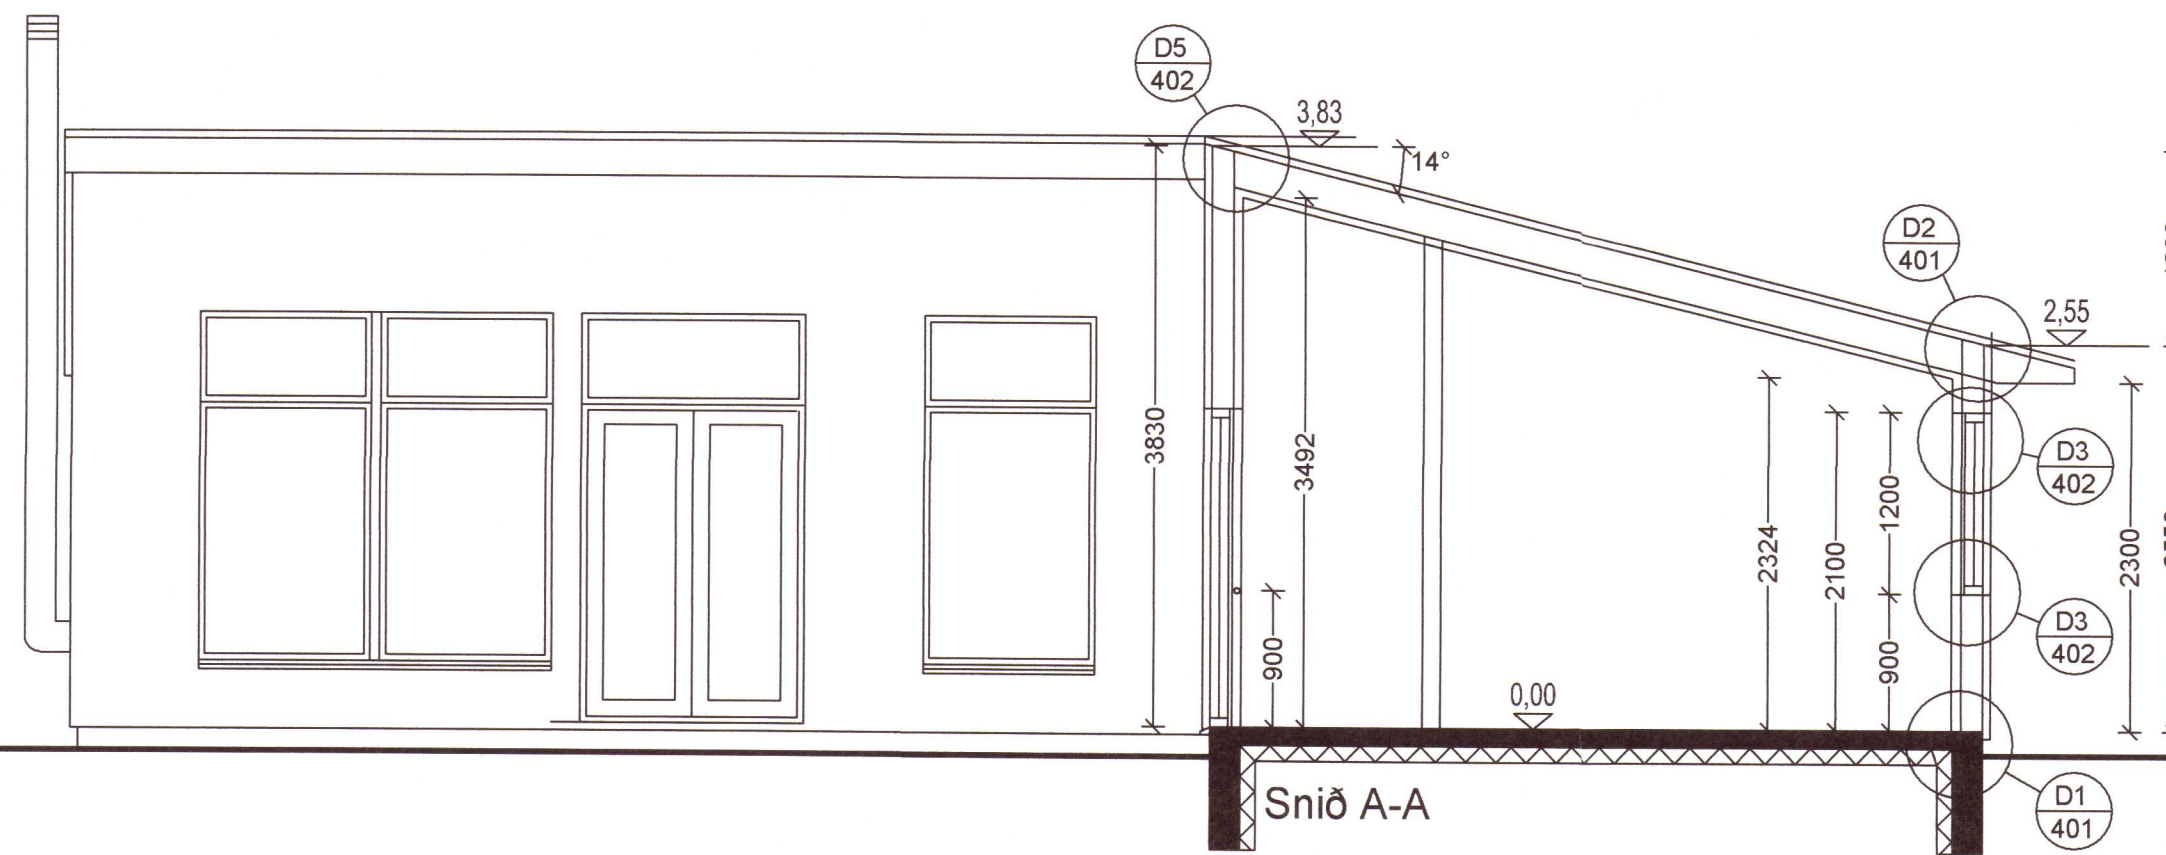

Snið A-A

breytt / dags. / teiknað / lýsing

20202036

Brekkuheði 114
 Bláskógabyggð
 Útlit

Hannað / teiknað : ff Verknúmer : 1920
 Mælikvarði : 1/50 Dagsetning : 24.03.2020

Teikn.nr. 202

Aðalhönnuður / hönnunarstjóri :
 Friðrik Friðriksson arkitekt Fai, Kt: 211256-4519 *L.H. Friðriksson*

Studio F - arkitektar
 Kelduhvammur 6, 220 Hafnarfjörður
 Kt: 430707-1670 S: 571 0202 / 864 9610 Netf: studiof@islandia.is