



Umhverfis- og tæknisvið úppsveita  
**Samþykkt**  
 18. mars 2020  
*Dauðbjörns*  
 Byggingarfulltrúi

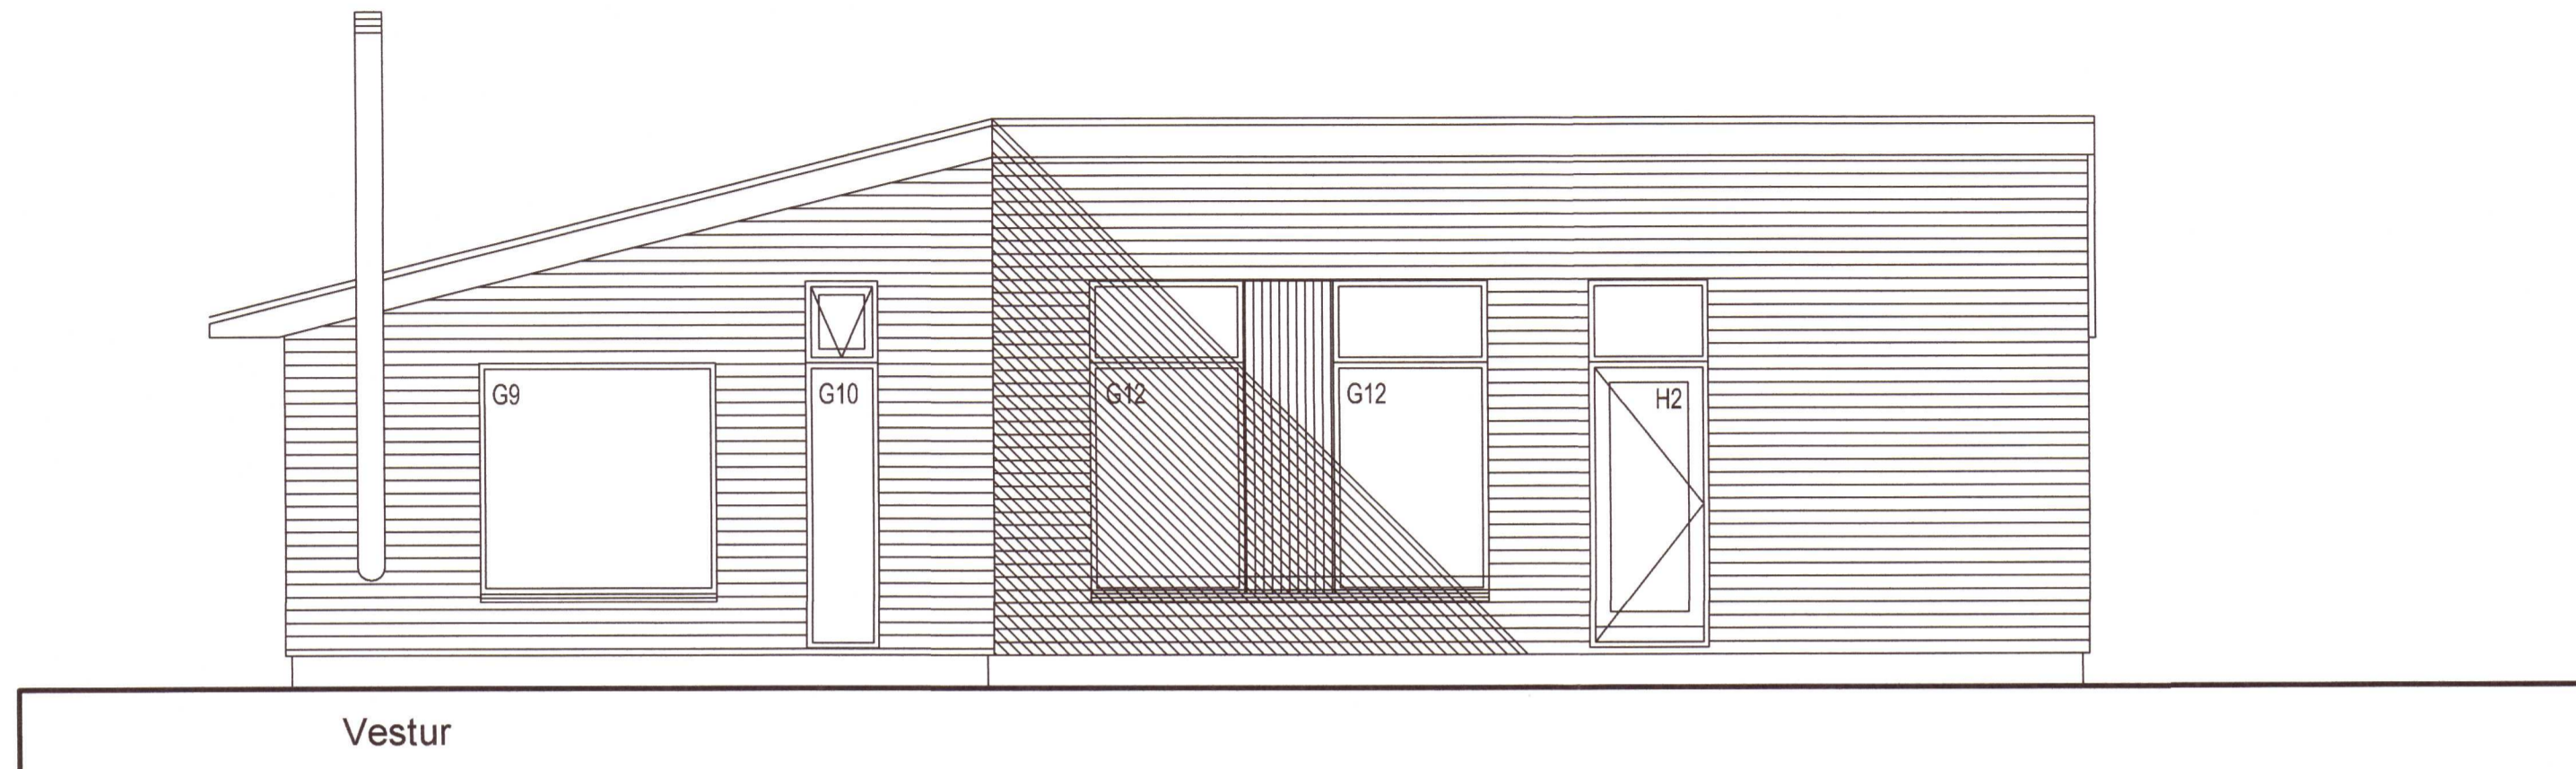

breytt / dags. / teiknað / lýsing

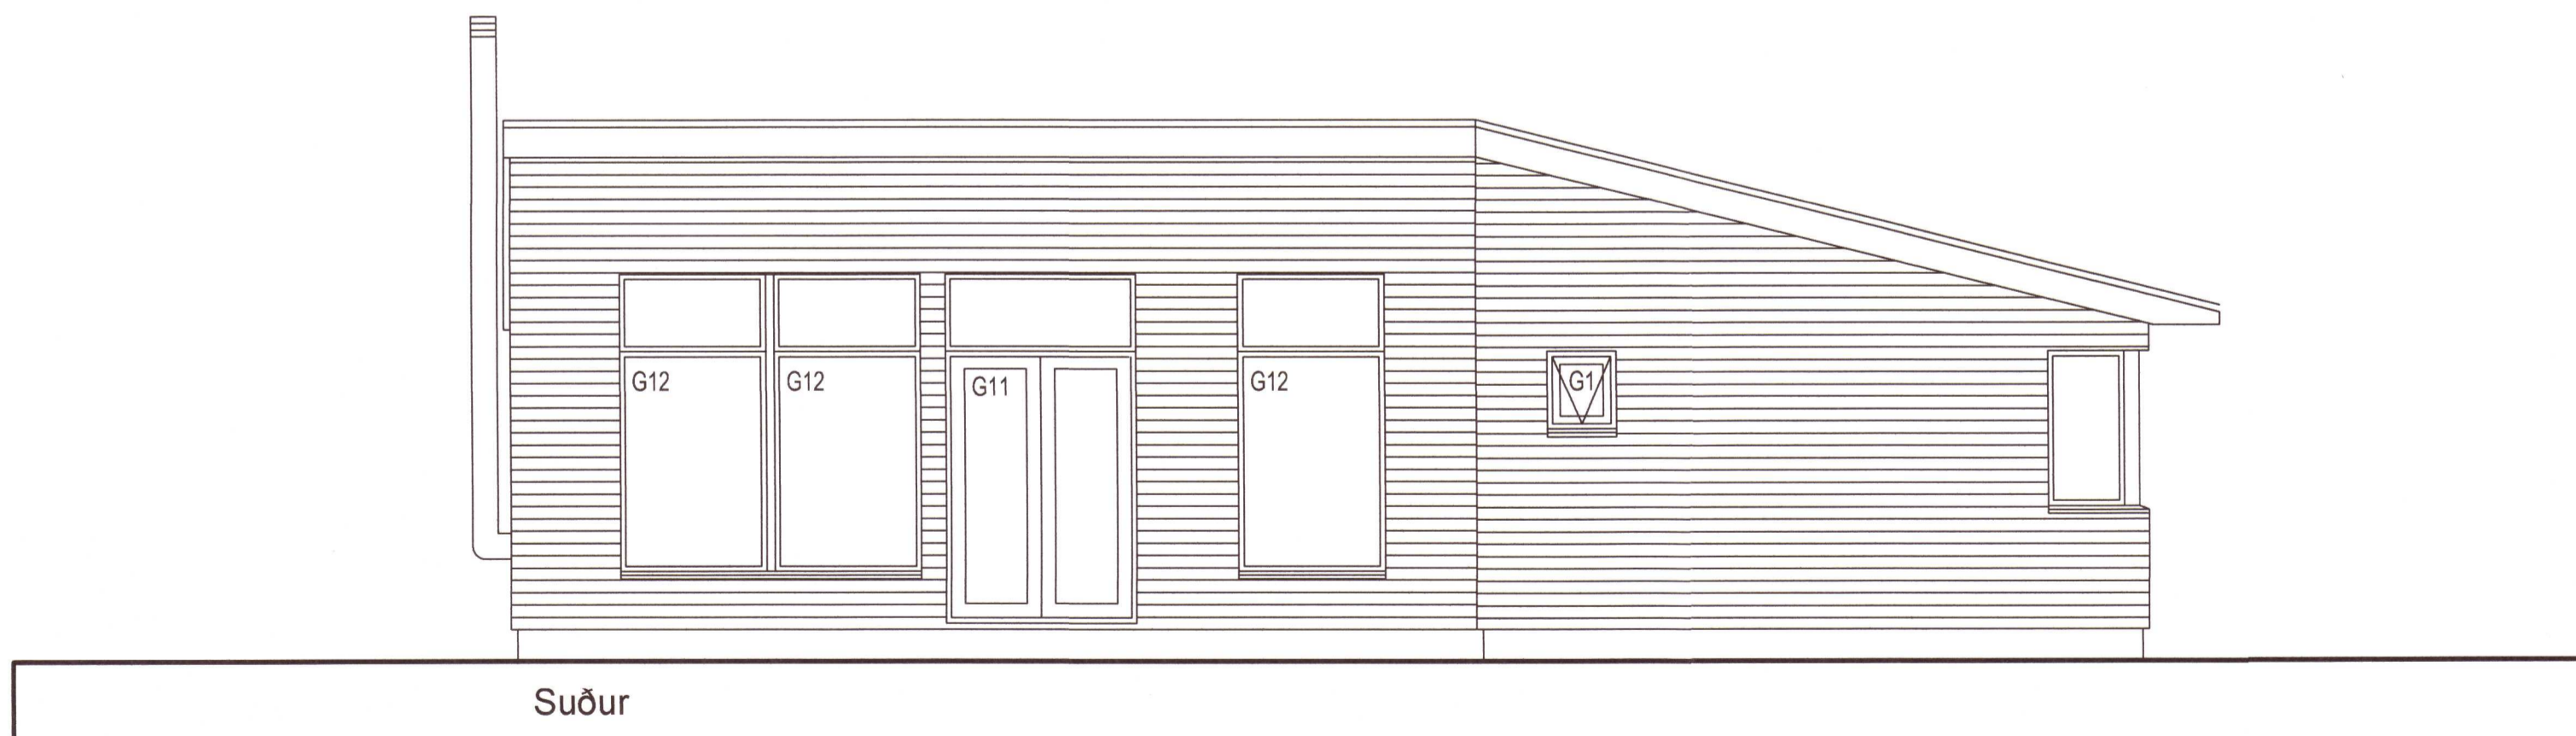

20202037

Brekkuheiði 114  
 Bláskógabyggð  
 Útlit

Hannað / teiknað : ff Verknúmer : 1920  
 Mælikvarði : 1/50 Dagsetning : 24.03.2020

Teikn.nr. 203

Aðalhönnuður / hönnunarstjóri :  
 Friðrik Friðriksson arkitekt Fai, Kt: 211256-4519 *Friðrik Friðriksson*

**Studio F - arkitektar**  
 Kelduhvammur 6, 220 Hafnarfjörður  
 Kt: 430707-1670 S: 571 0202 / 864 9610 Netf: studiof@islandia.is