


Umhverfis- og tæknisvið Uppsveita  
**Samþykkt**  
 02. sep. 2020  
*Dard Sigurðsson*  
 Byggingarfulltrúi

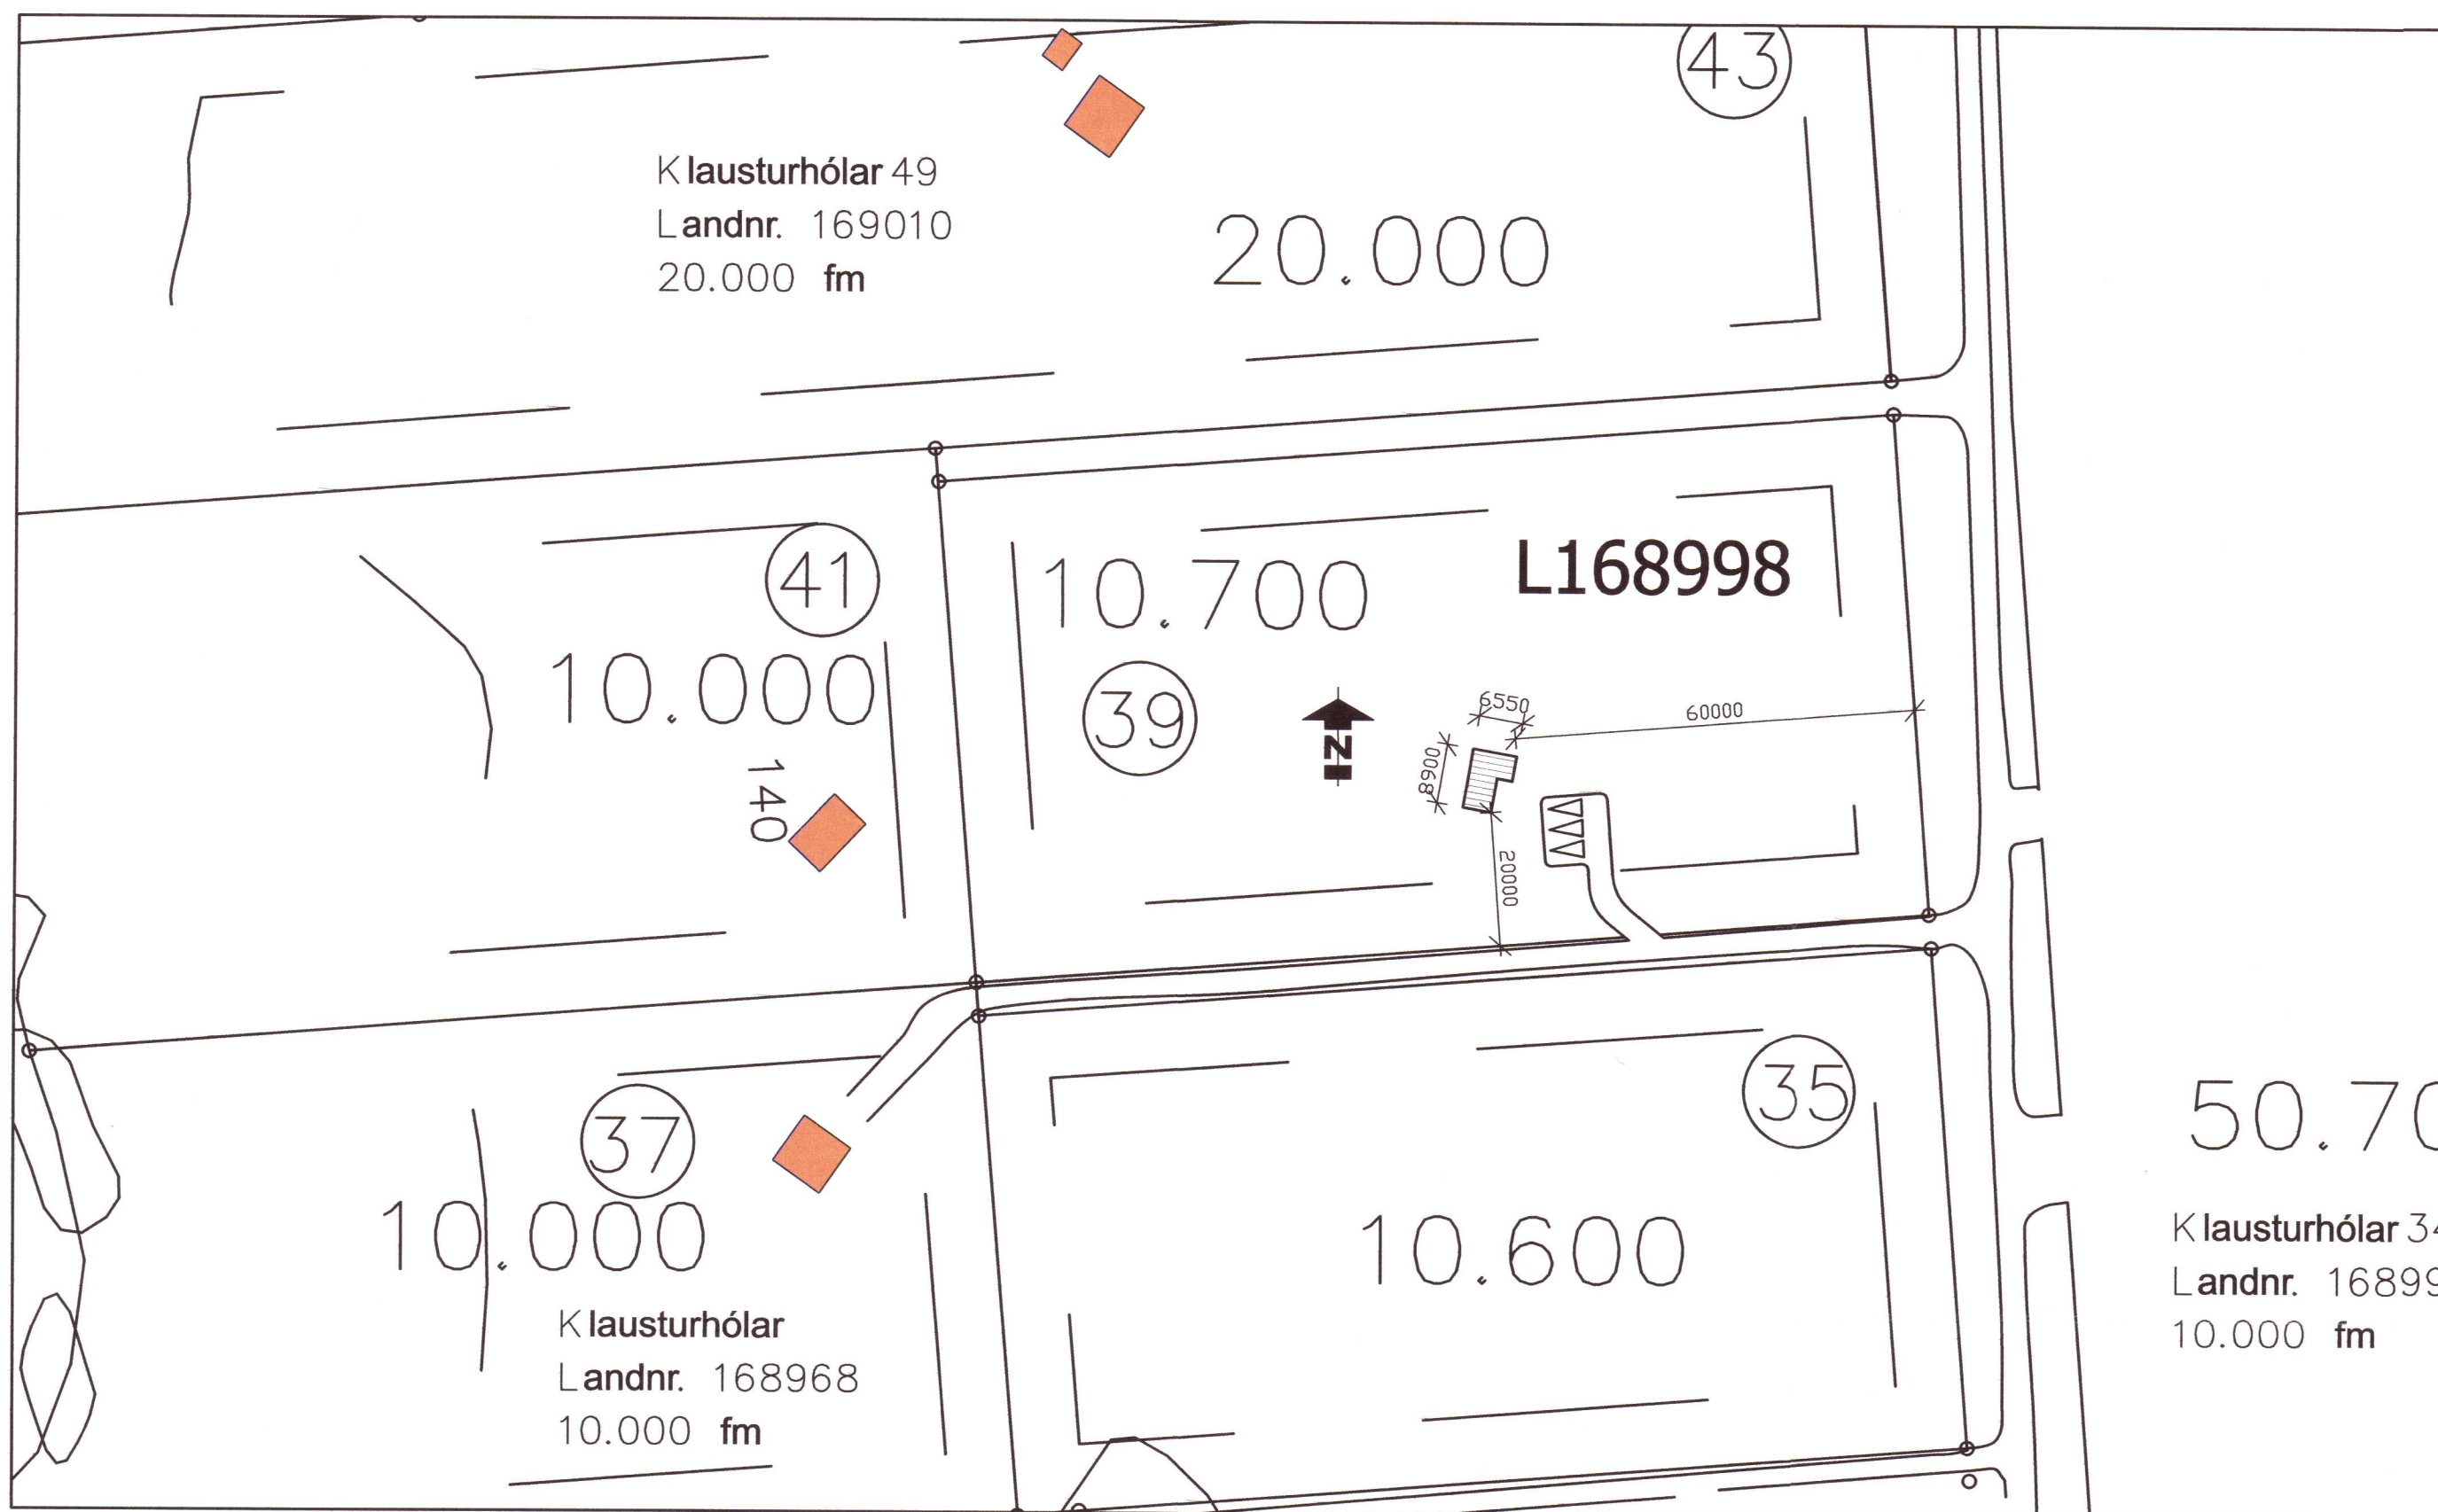

**AFSTÖÐUMYND**  
**1:1000**

Skráningartafla: Baulurimi 39, Grímsnes og Grafningshreppur					Skrásetjari: Jón Friðrik Matthíasson													
Landnúmer: 168998					Kennitala: 021171-5069													
Matshlutanúmer: 01					Útgáfa: 4.01t Dags: 25.6.2020													
Uppskipting og lýsing					Stærðir													
D0	D1	D2	D3	D4	D5	D5M	D6	D7	D8	D9	D10a	D10b	D11	D12	D16	D17		
Lokun	Rými hæð-röð	Notkun texti	Höfuð-flokkun	Eignar-hald	Botnflötur m²	Miljöflötur m²	Stigar m²	Op m²	Brúttóflötur m²	Brúttóflötur sh < 1,8	Salarhæð min	Salarhæð max	Brúttó rúmmál m³	Nettóflötur m²	Birt flatarmál m²	Reiknitala skiptarúmmáls	Skipta-rúmmál m³	
<b>Matshluti</b>					46,5	0,0	0,0	0,0	46,5	0,0			124,7	38,9	46,5		96,472	
<b>Botn</b>													9,3					
	01	1. hæð			46,5	0,0	0,0	0,0	46,5	0,0			115,4	38,9	46,5			
A	0101	Sumarhús	N	0101	46,5	0,0	0,0	0,0	46,5	0,0	2,20	2,68	115,4	38,9	46,5	2,48	96,472	
<b>Athugasemdir</b>																		
<b>Sameignir sumra</b>																		
Eignarhald																		
Eignar-hald	Notkun texti	Birt flatarmál m²	Skiptarúmmál															
			Séreign m³	Séreign og sameign m³														
0101	Sumarhús	46,5	96,472	96,472														
<b>Alls</b>		46,5	96,472	96,472														

**SKRÁNINGARTAFLA**

20202045

BAULURIMI 39, GRÍMSNES & GRAFNINGSHREPPUR  
 ADALUPPDRÁTTUR  
 FRÍSTUNDAHÚS

TEKINGU NÚM. **100**

AFSTÖÐUMYND  
 SKRÁNINGARTAFLA

VERK NÚM. 20-001 HVAÐANÚM. JFM TEKINGU NÚM. JFM VÍRFAÐI: DAGS: 25.06.2020

ÁRITTUN ADALHÖNDUÐI: *Jón Friðrik*

JÓN FRÍÐRIK MATTHÍASSON 021171-5069

**M2 TEIKNISTOFA EHF** - KT: 690506-0680  
 EYRAVEGI 32. 800 SELFOSS  
 S: 482 4050 / 861 4052

JÓN FRÍÐRIK MATTHÍASSON - BYGGINGAFRÆÐINGUR BFÍ - JFM@M2TEIKNISTOFA.IS  
 ADALUPPDRÆTTIR - SKIPULÖG - RÁÐGJÖF - EIGNASKIPTAÞYRILÝSINGAR