



ÚTG.	DAGS.	ÚTGÁFUPERILL	HANNAÐ	TEKNI.	YFIRF.
---	---	---	---	---	---
---	---	---	---	---	---
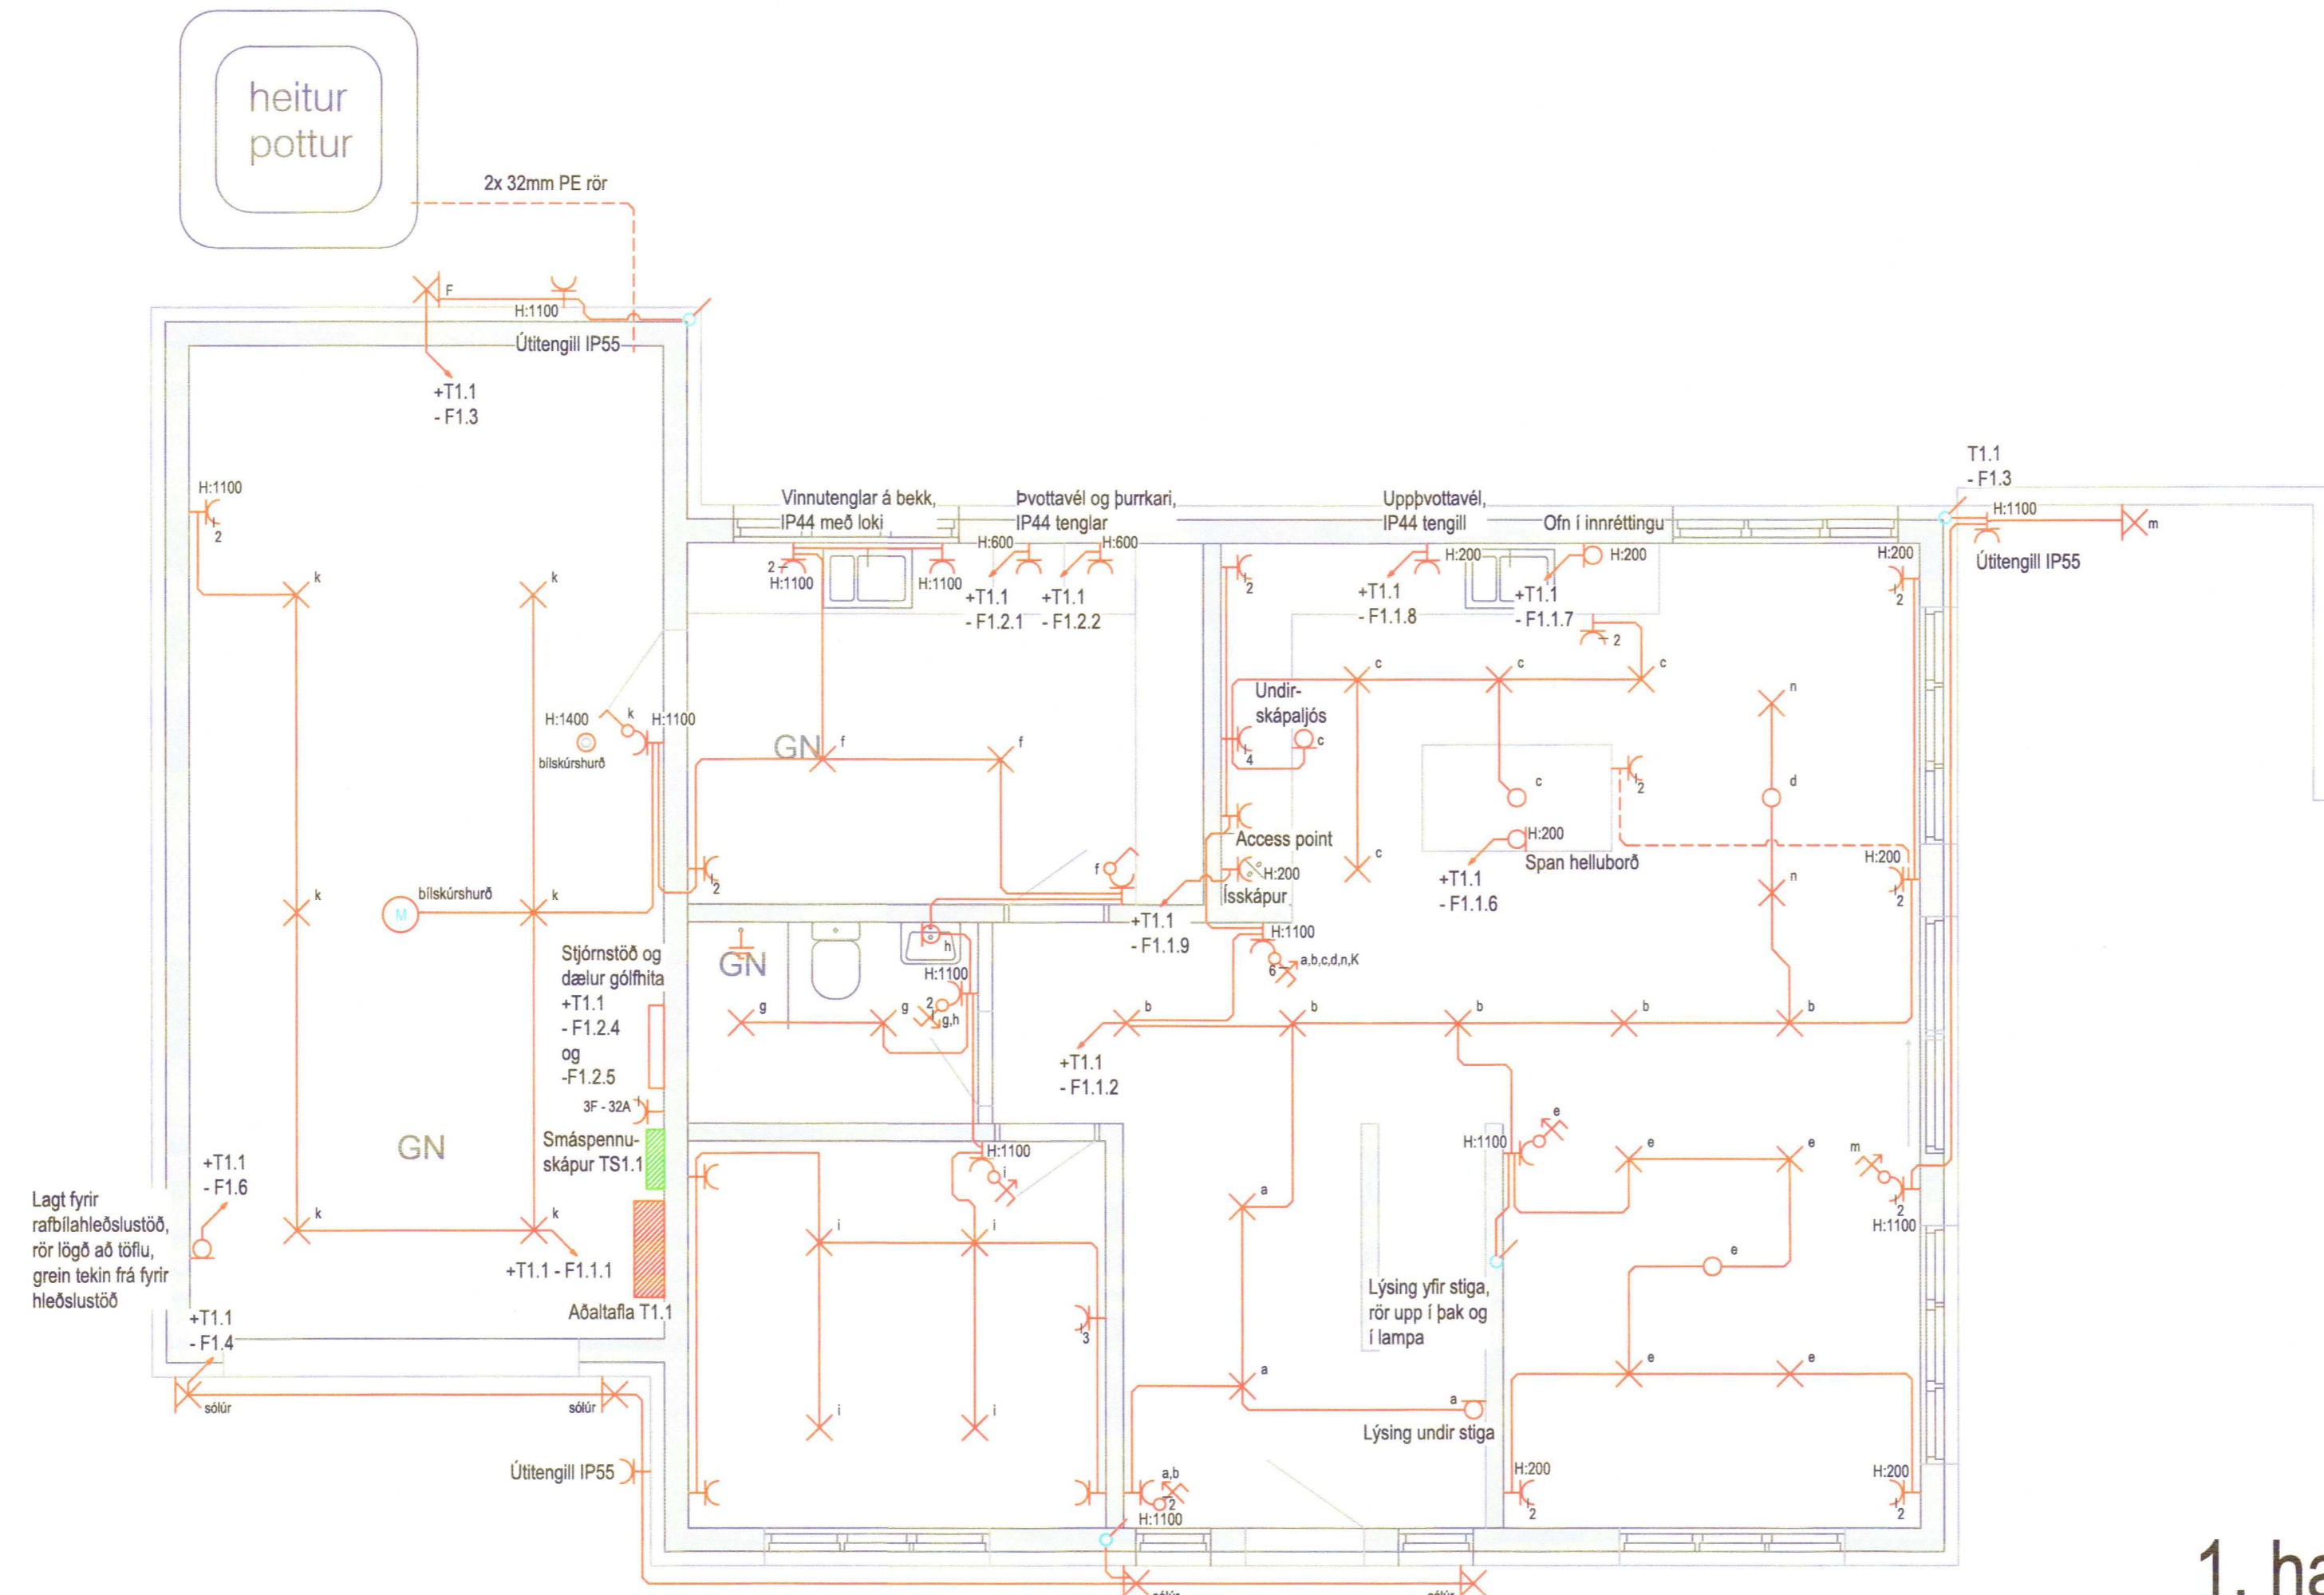

1. hæð

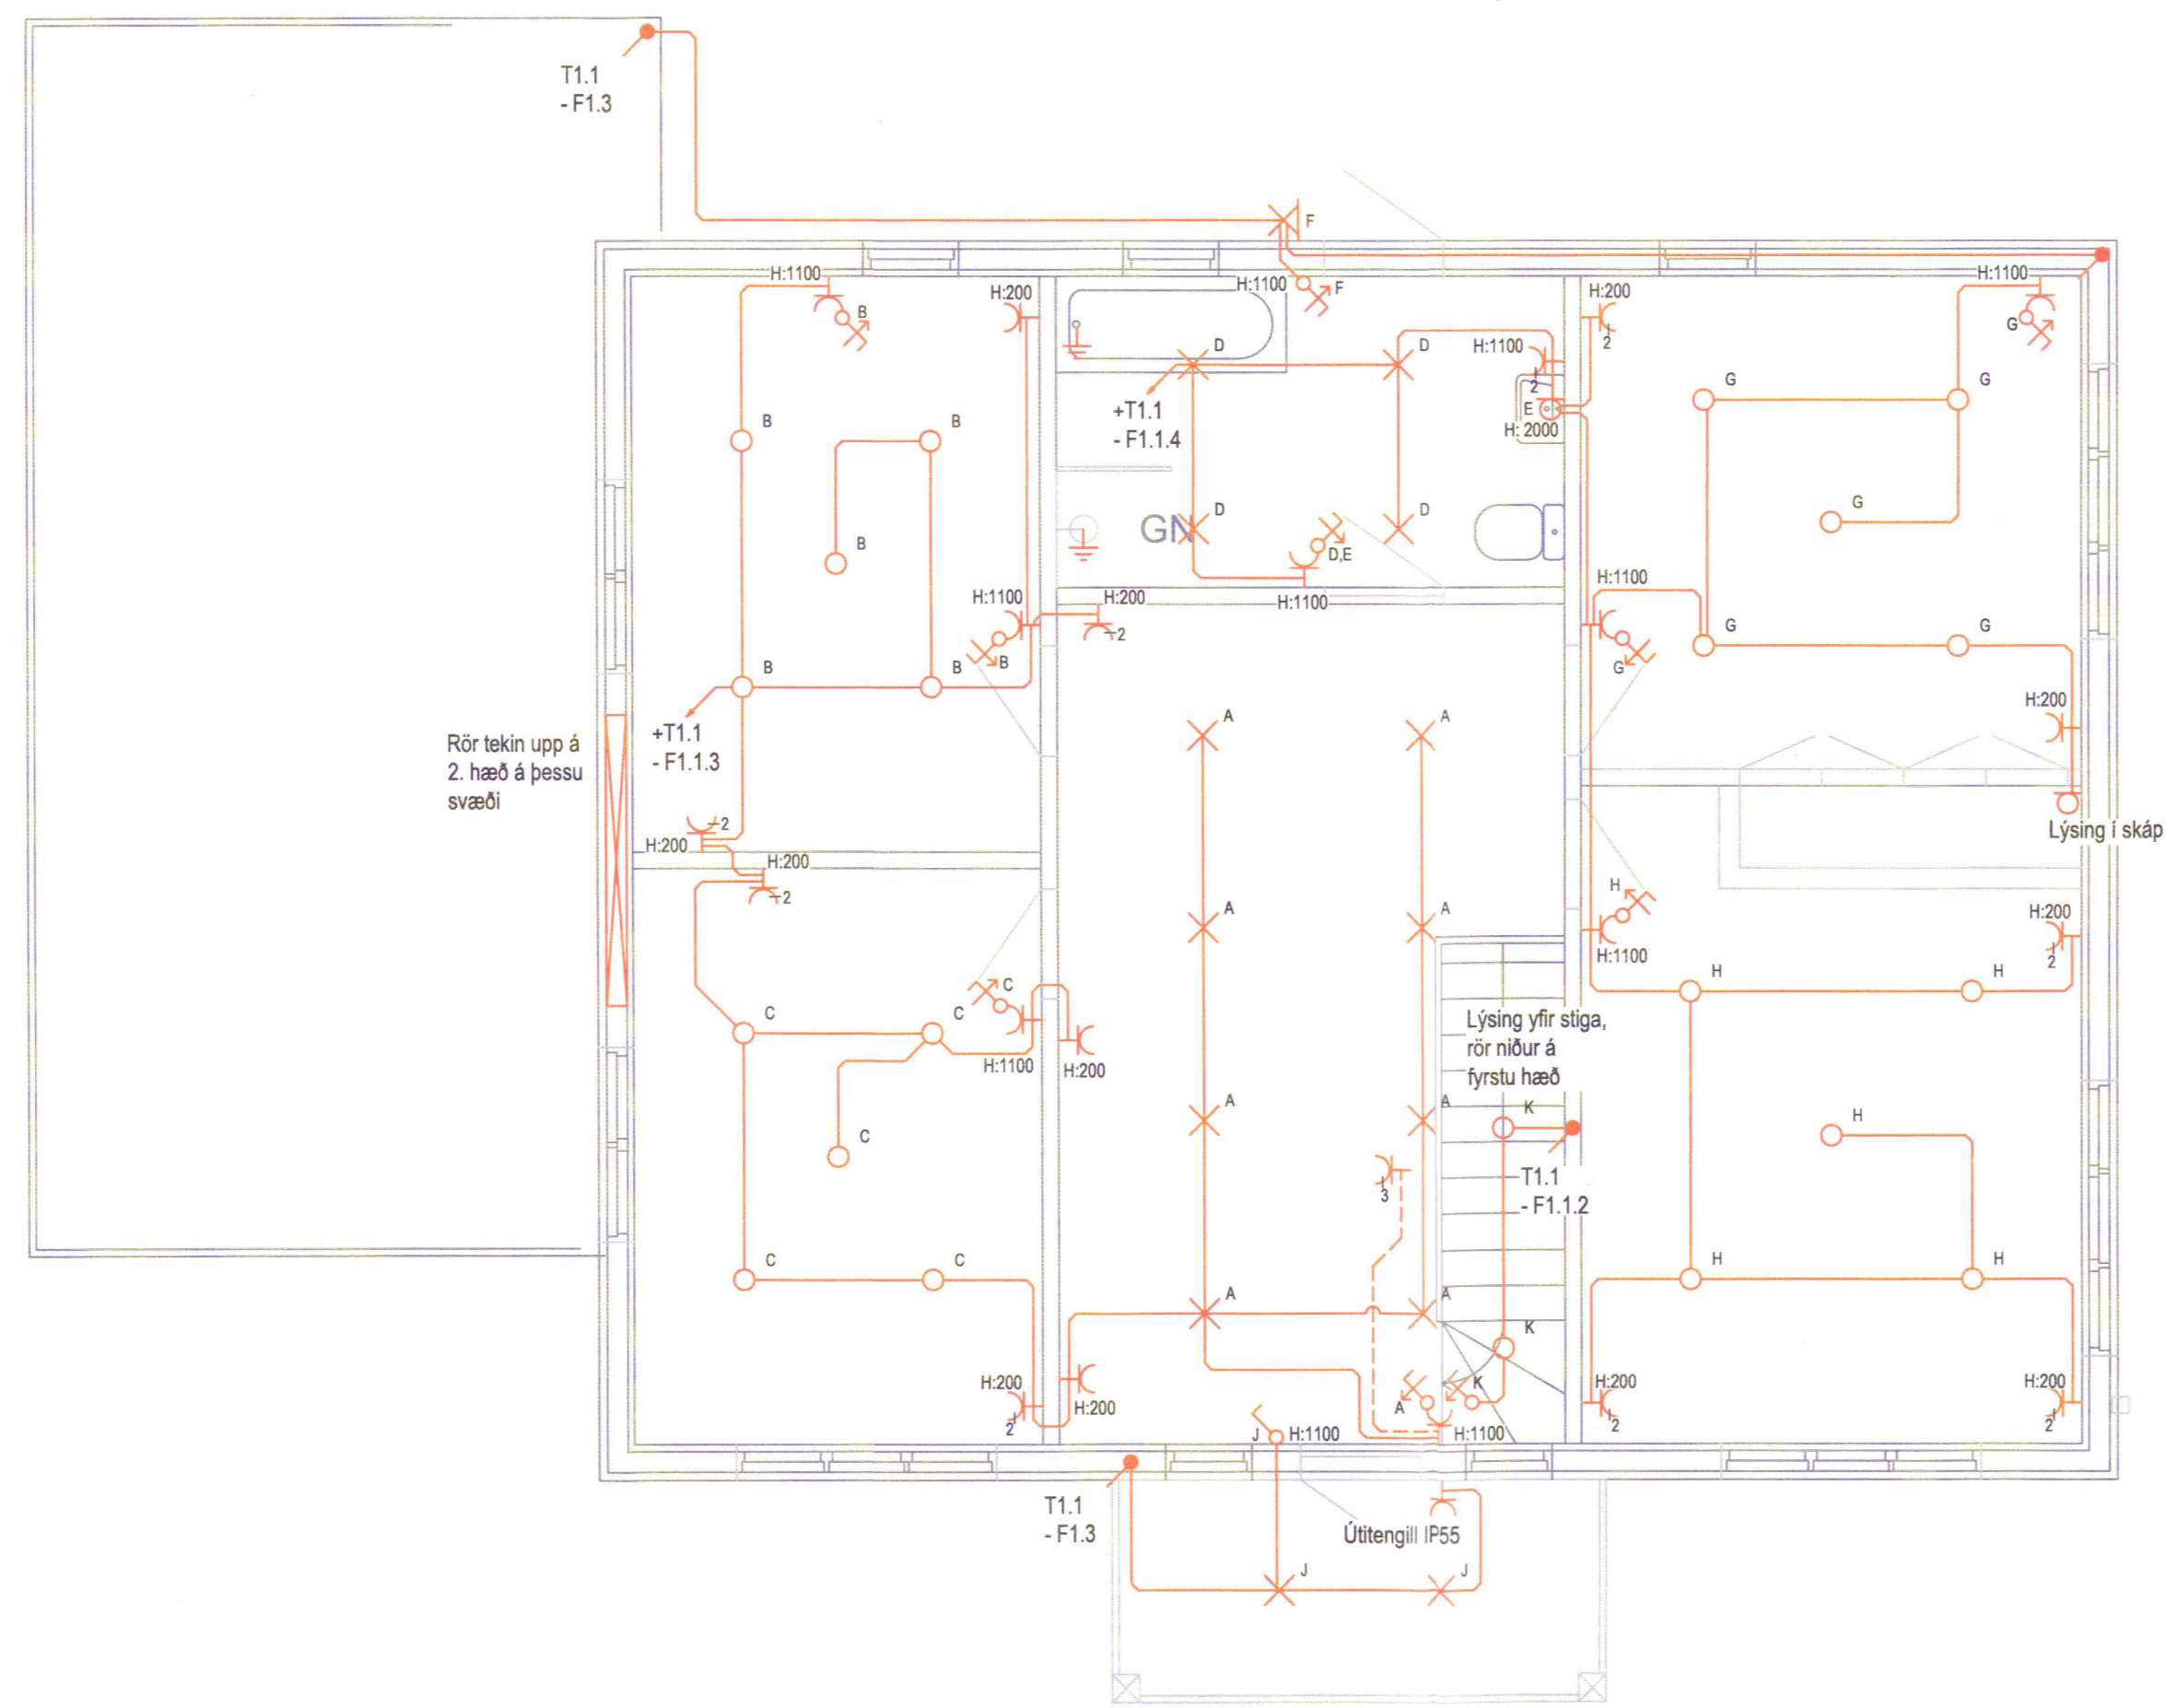

2. hæð

Tákn fyrir almennar raflagnir

- Almenn raflögn
- - - Raflögn í gólf
- ⌘ Tengill
- ⌘<sup>2</sup> Tengill, tvöfaldur
- ⌘<sup>a</sup> Loftljós, (kveiking a)
- ⌘<sup>a</sup> Loftadós
- ⌘<sup>a</sup> Veggjós, (kveiking a)
- Veggdós
- <sup>a</sup> Þrýstirofi
- Almennur rofi
- Samrofi
- Krossrofi
- Rofi með dimmer
- Lagnir upp
- Lagnir niður
- Lagnir á milli hæða
- Jarðbinding
- Mótör
- 2 Fjöldi tengla eða rofa

2020 209



Högnastígur 18  
 845 Flúðum  
 Íbúðarhús

Raflagnir  
 Almennar raflagnir, ljós og tenglar  
 1. og 2. hæð

TEKNI.NÚMÉR	BLAÐLÆRD	HANNAÐ	IHJ	---
8019-001	A1	TEKNAÐ	IHJ	---
01_3_16_01	YFIRFARIÐ	SG	---	---
DAGS.	MÆLIKVARDI	ÚTGÁFA		
03.01.2020	1:50	A		

Útgáfunúmer og dagsetning aðaluppdráttar: A 08.09.2019

Höfundur: Sigurður Grímsson kt. 021155-3739

Höfundarstjórn:

*[Handwritten signature]*  
 0707065579

